



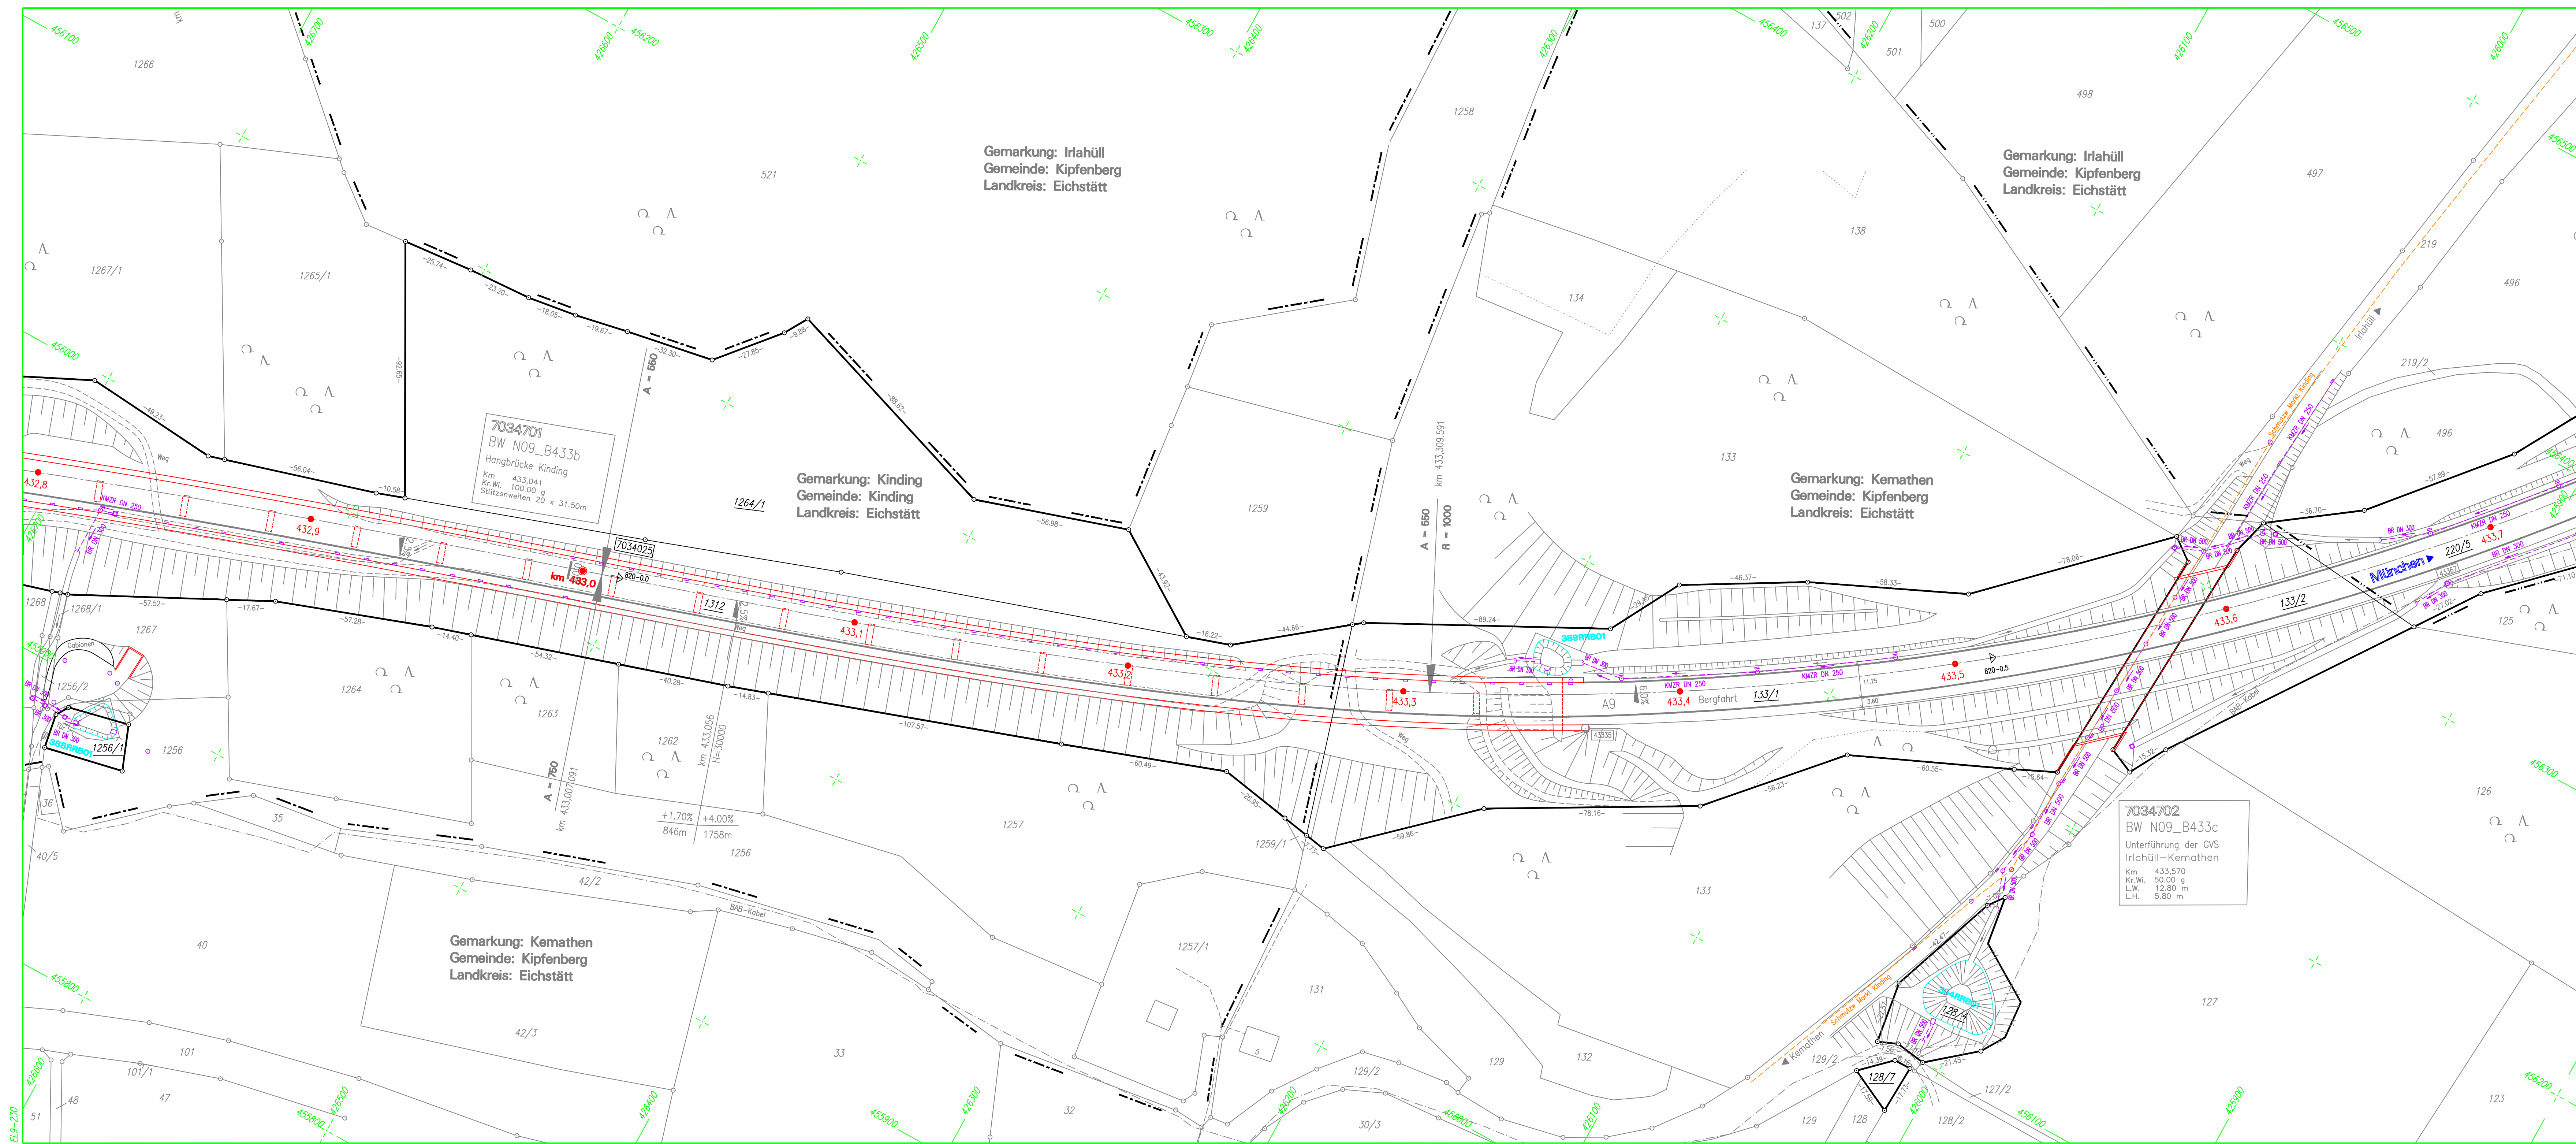

Die komplette Dokumentation der autobahneigenen Kabelanlagen sind im Sachgebiet Elektrotechnik abzufragen.

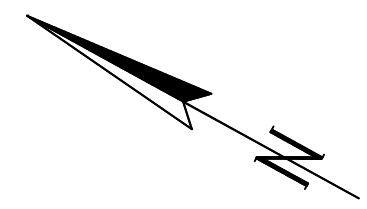

ZEICHENERKLÄRUNG:

- | | | | |
|--|--|--|------------------------|
| | Grenze der BAB | | Flat.-Nummer (BAB) |
| | sonstige Grenze | | Grenzpunkt |
| | Gemeinsamsgrenze | | Schleuderbrücke |
| | Gemeinsdengrenze | | Notfahrlöte |
| | BAB-Achse mit | | Präischacht (rund) |
| | Stationsnummer | | Präischacht (eckig) |
| | Netzknotenbezeichnung | | Mülleneinlaufschaucht |
| | Abschnitt mit Station | | Strasseneinklinken |
| | BAB-Fahrbahn | | Kabelschrank |
| | Verdängerungs- bzw. Beschleunigungspur | | Kabelschacht |
| | Mittelstreifenüberfahrt | | Stahlmasten |
| | Lärmschutzwand | | Betonmast |
| | Strassenrand | | Rohrdurchlass |
| | Weg (unbefestigt) | | Schlitzzirne/Bordirine |
| | Böschung | | Betonschutzwand |
| | Widschutzzaun | | Gebäude mit Hausr. |
| | Entwässerungsrulde | | Mischweid |
| | Grabenohle | | Polygonpunkt |
| | Fernmeldekebel BAB | | Fahrh.-Querriegung |
| | Wasserleitung mit | | Fb.-Trakt./-Hochpt. |
| | Gestellung mit | | Bauwerksnummer (ABS) |
| | Dimensionsierung | | Bauwerksname |
| | Stromleitung mit | | |
| | Spannungsangabe | | |
| | Telekom | | |
| | Lichtwellenleiter | | |
| | Nutzungsartengrenze | | |
| | Wartungszugeliet | | |

Nr.	Art der Änderung	Datum	Name	gepr.	
BAB A9 NÜRNBERG-MÜNCHEN					
Entwässerungslageplan Nr. 230					
von Betr.-Km 432,8 bis 433,7					
Maßstab = 1 : 1000					
	Datum	Vollzogen durch	B		
bearbeitet	02.10.				
gezeichnet	02.10.				
geprüft	06.10.	Gartenstraße 7 www.vermessung-kustner.de	01.07.2010 <i>Kustner</i>		
Reg.—Nr.			Autobahndirektion Nordbayern Dienststelle Fürth <i>[Signature]</i> TWL, BOR		