


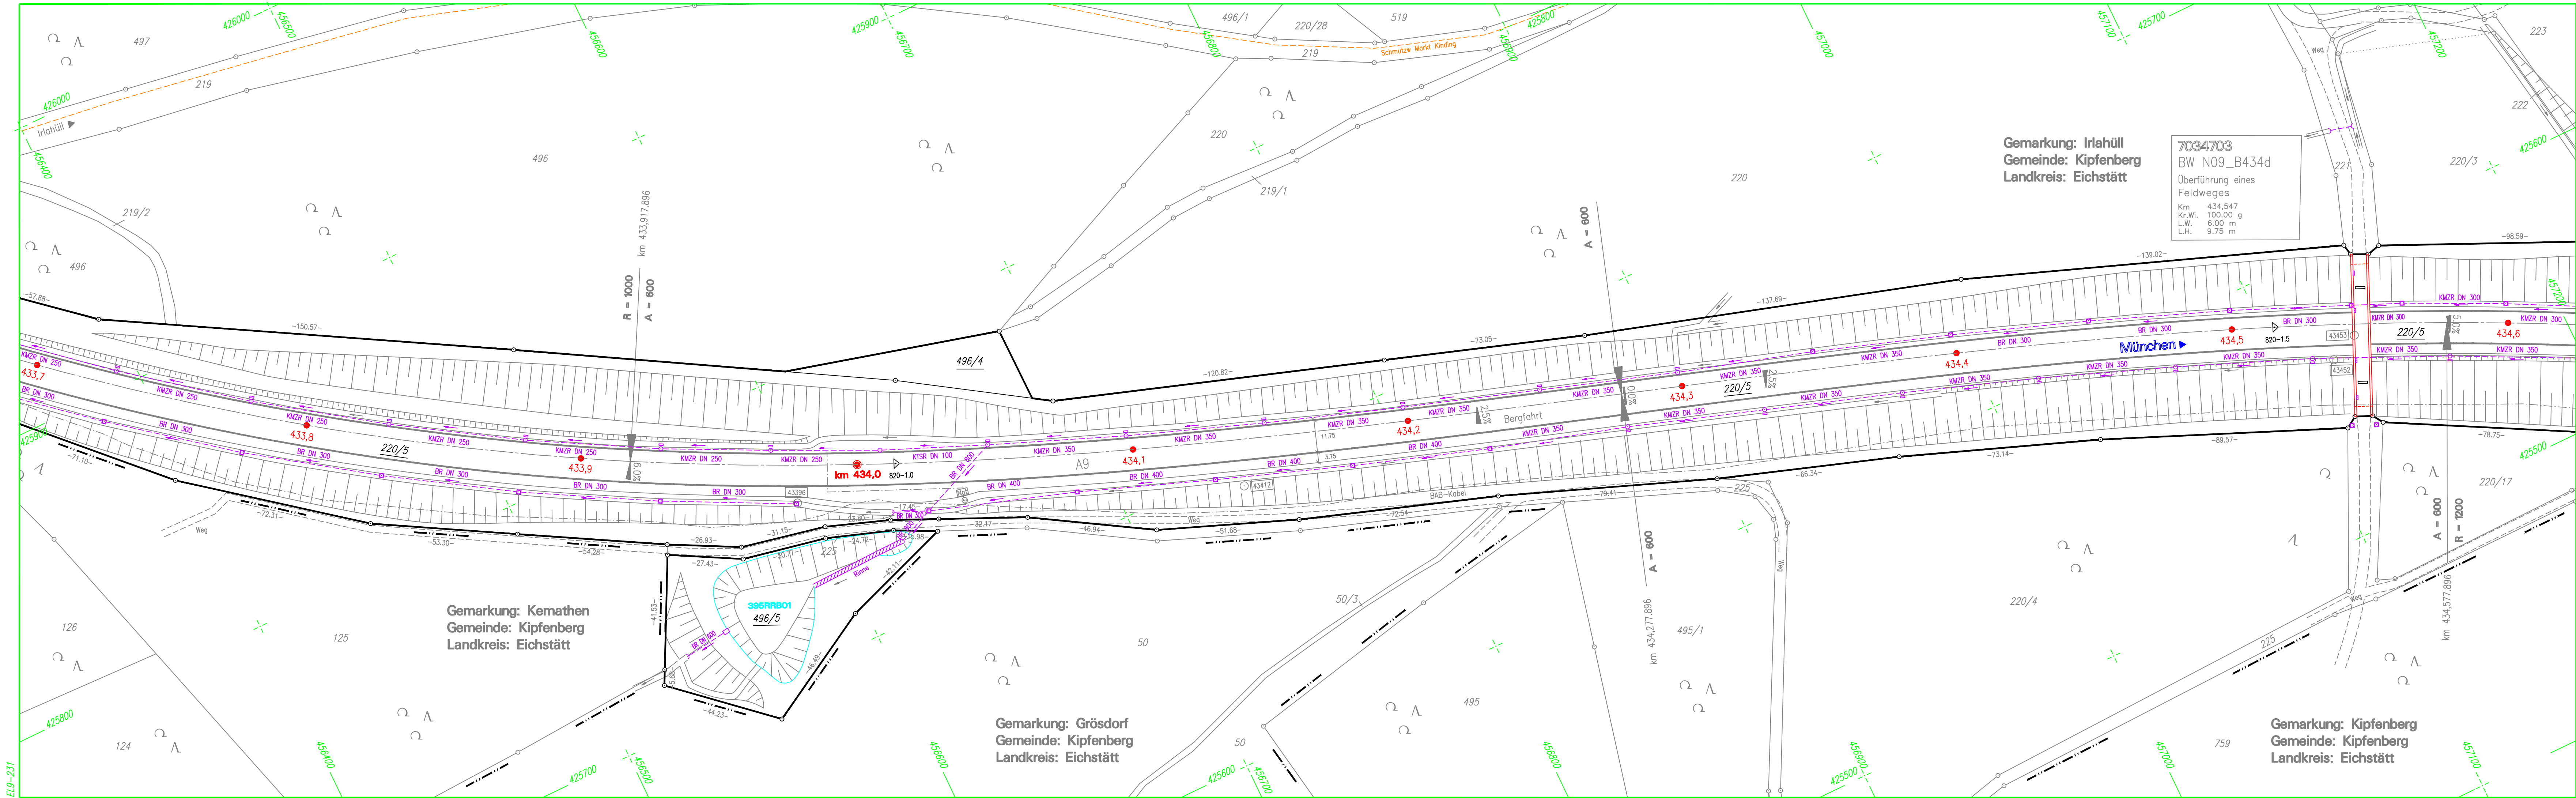

Die komplette Dokumentation der autobahnseitigen Kabelanlagen sind im Sachgebiet Elektrotechnik abzufragen.

ZEICHENERKLÄRUNG:

- Grenze der BAB
- sonstige Grenze
- Gemarkungsgrenze
- Gemeindegrenze
- km 380,0** BAB-Achse mit Stationsbezeichnung
- 6833028** Abschnitt mit Station
- BAB-Fahrbahnrand
- Verzögerungs- bzw. Beschleunigungsspur
- Mittelstreifenüberfahrt
- Lärmschutzwand
- Straßenrand
- Weg (unbefestigt)
- Böschung
- Tür
- Entwässerungsmulde
- Grabensohle
- Fernmeldekabel BAB
- PE DN 125
- Gasleitung mit Dimensionierung
- 20 kV Stromleitung mit Spannungsangabe
- Telekom
- Lichtwellenleiter
- Nutzungsartengrenze
- WSG I, II, III
- Wasserschutzbereich
- 194/2 Flst.-Nummer (BAB)
- Grenzpunkt
- Schilderbrücke
- Notrufsäule
- Prüfschacht (rund)
- Prüfschacht (eckig)
- Muldeneinlaufschacht
- Strassensinkkosten
- Kabelschrank
- Kabelschacht
- Stahlmasten
- Betonmast
- Rohrdurchlass
- Schlitzzrinne/Bordrinne
- Betonschutzwand
- Gebäude mit Hausnr.
- Mischwald
- Polygonpunkt
- Fahr.-Querneigung
- Fb.-Tiefpkt./-Hochpkt.
- Bauwerksnummer (ASB)
- N09_B406b Bauwerksname

Nr.	Art der Änderung			Datum	Name gepr.
BAB A9 NÜRNBERG-MÜNCHEN					
Entwässerungslageplan Nr. 231					
von Betr.-Km 433,7 bis 434,6					
Maßstab = 1 : 1000					
	Datum	Vollzogen durch		B	
bearbeitet	02.10	KUSTNER Vermessung Gartenstraße 7 91235 Velden www.vermessung-kustner.de			
gezeichnet	02.10				
geprüft	06.10				
Reg.-Nr.					
Planbearbeitung:				Ing.-Büro Lars Kustner	
				91235 Velden	
01.07.2010				<i>Kustner</i>	
Autobahndirektion				Nordbayern	
				Dienststelle Fürth	
				<i>Di</i> TIL, BQR	