


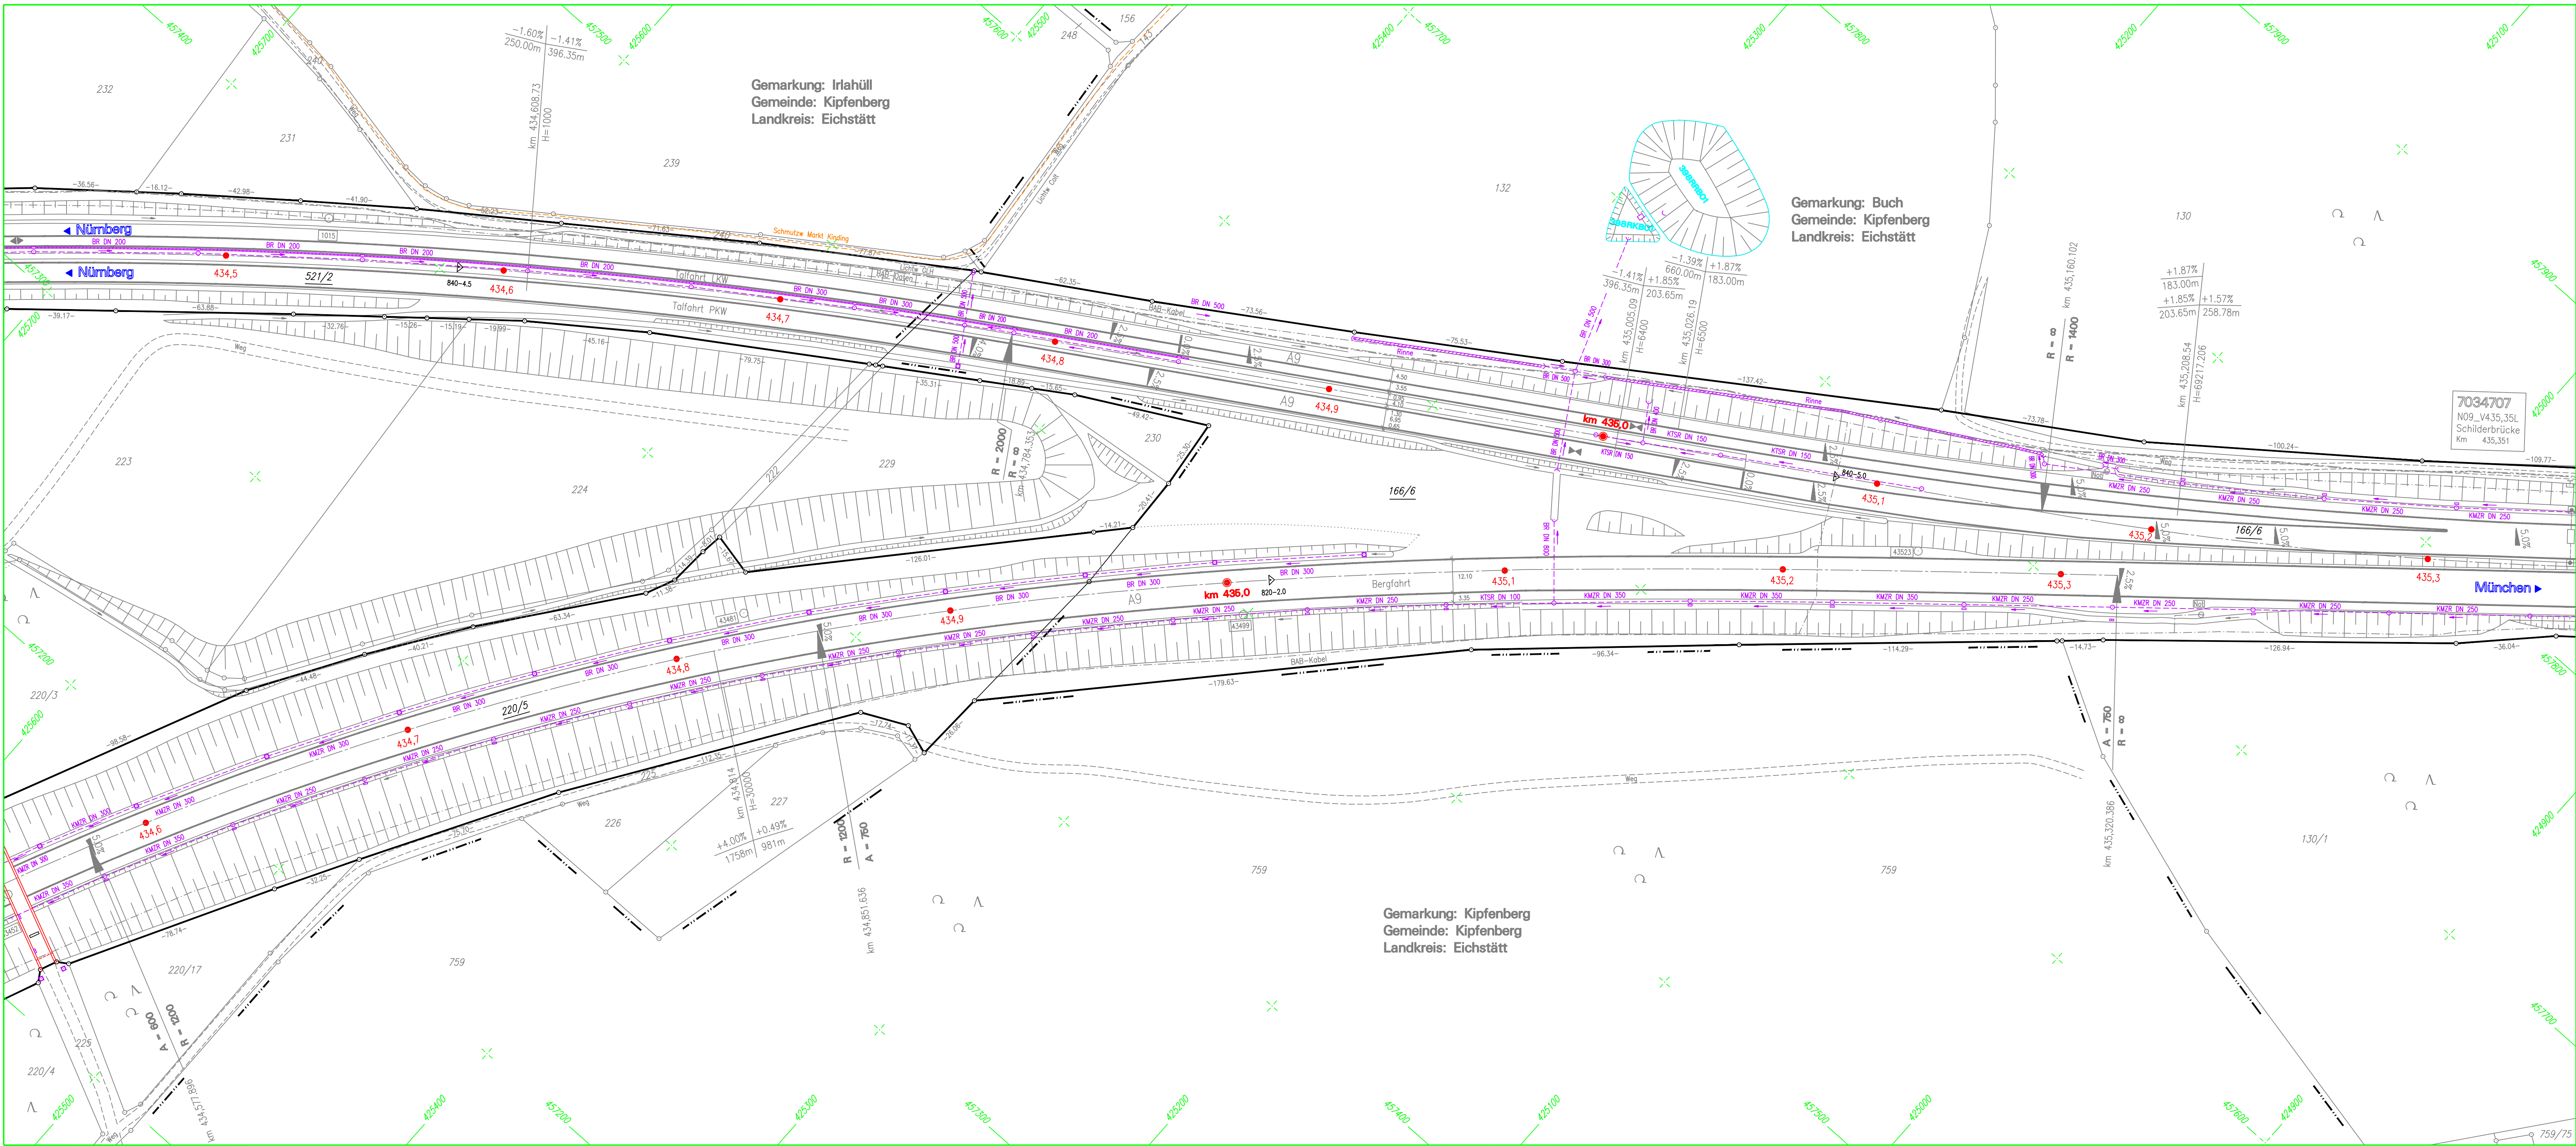

Die komplette Dokumentation der autobahnneigenen Kabelanlagen sind im Sachgebiet Elektrotechnik abzufragen.

ZEICHENERKLÄRUNG:

- | | | |
|--|-------|------------------------|
| — Grenze der BAB | 194/2 | Flat.-Nummer (BAB) |
| --- sonstige Grenze | ○ | Grenzpunkt |
| - - - Gemarkungsgrenze | □ | Schilderbrücke |
| - - - Gemeindegrenze | □ | Schilderbrücke |
| km 380,0 | ○ | Notrufsäule |
| 6833028 | ○ | Prüfschacht (rund) |
| 740-6.0 | □ | Prüfschacht (eckig) |
| Netzknotenbezeichnung | □ | Muldeneinlaufschacht |
| Abschnitt mit Station | □ | Strasseneinkasten |
| BAB-Fahrbahnrand | □ | Kabelschrank |
| Verzögerungs- bzw. Beschleunigungsspur | □ | Kabelschacht |
| Mittelstreifenüberfahrt | □ | Betonmast |
| Lärmschutzwand | □ | Rohrdurchlass |
| Straßenrand | □ | Schützrinne/Bordrinne |
| Weg (unbefestigt) | □ | Betonstützwand |
| Böschung | □ | Gebäude mit Hausnr. |
| Waldschutzzäun | □ | Mischwald |
| Entwässerungsrinne | □ | Polygonpunkt |
| Grabensohle | □ | Fb.-Tiefpt./-Hochpt. |
| Fernmeldekabel BAB | □ | Bauwerksnummer (ASB) |
| Wasserleitung mit Dimensionierung | □ | N09_B406b Bauwerksname |
| G DN 125 | □ | Wasserschutzgebiet |
| G DN 300 | □ | |
| Stromleitung mit Spannungsspannung | □ | |
| Telekom | □ | |
| Lichtwellenleiter | □ | |
| Nutzungsartengrenze | □ | |
| WSS III | □ | |

BAB A9 NÜRNBERG-MÜNCHEN				
Entwässerungslageplan Nr. 234				
von Betr.-Km 434,5/6 bis 435,3				
Maßstab = 1 : 1000				
Planbearbeitung:				
Ing.-Büro Lars Kustner				
91235 Velden				
01.07.2010				
Autobahndirektion Nordbayern				
Dienststelle Fürth				
Reg.-Nr.				
bearbeitet 02.10				
gezeichnet 02.10				
geprüft 06.10				
KUSTNER				
Gartenstraße 7 91235 Velden				
www.vermessung-kustner.de				