


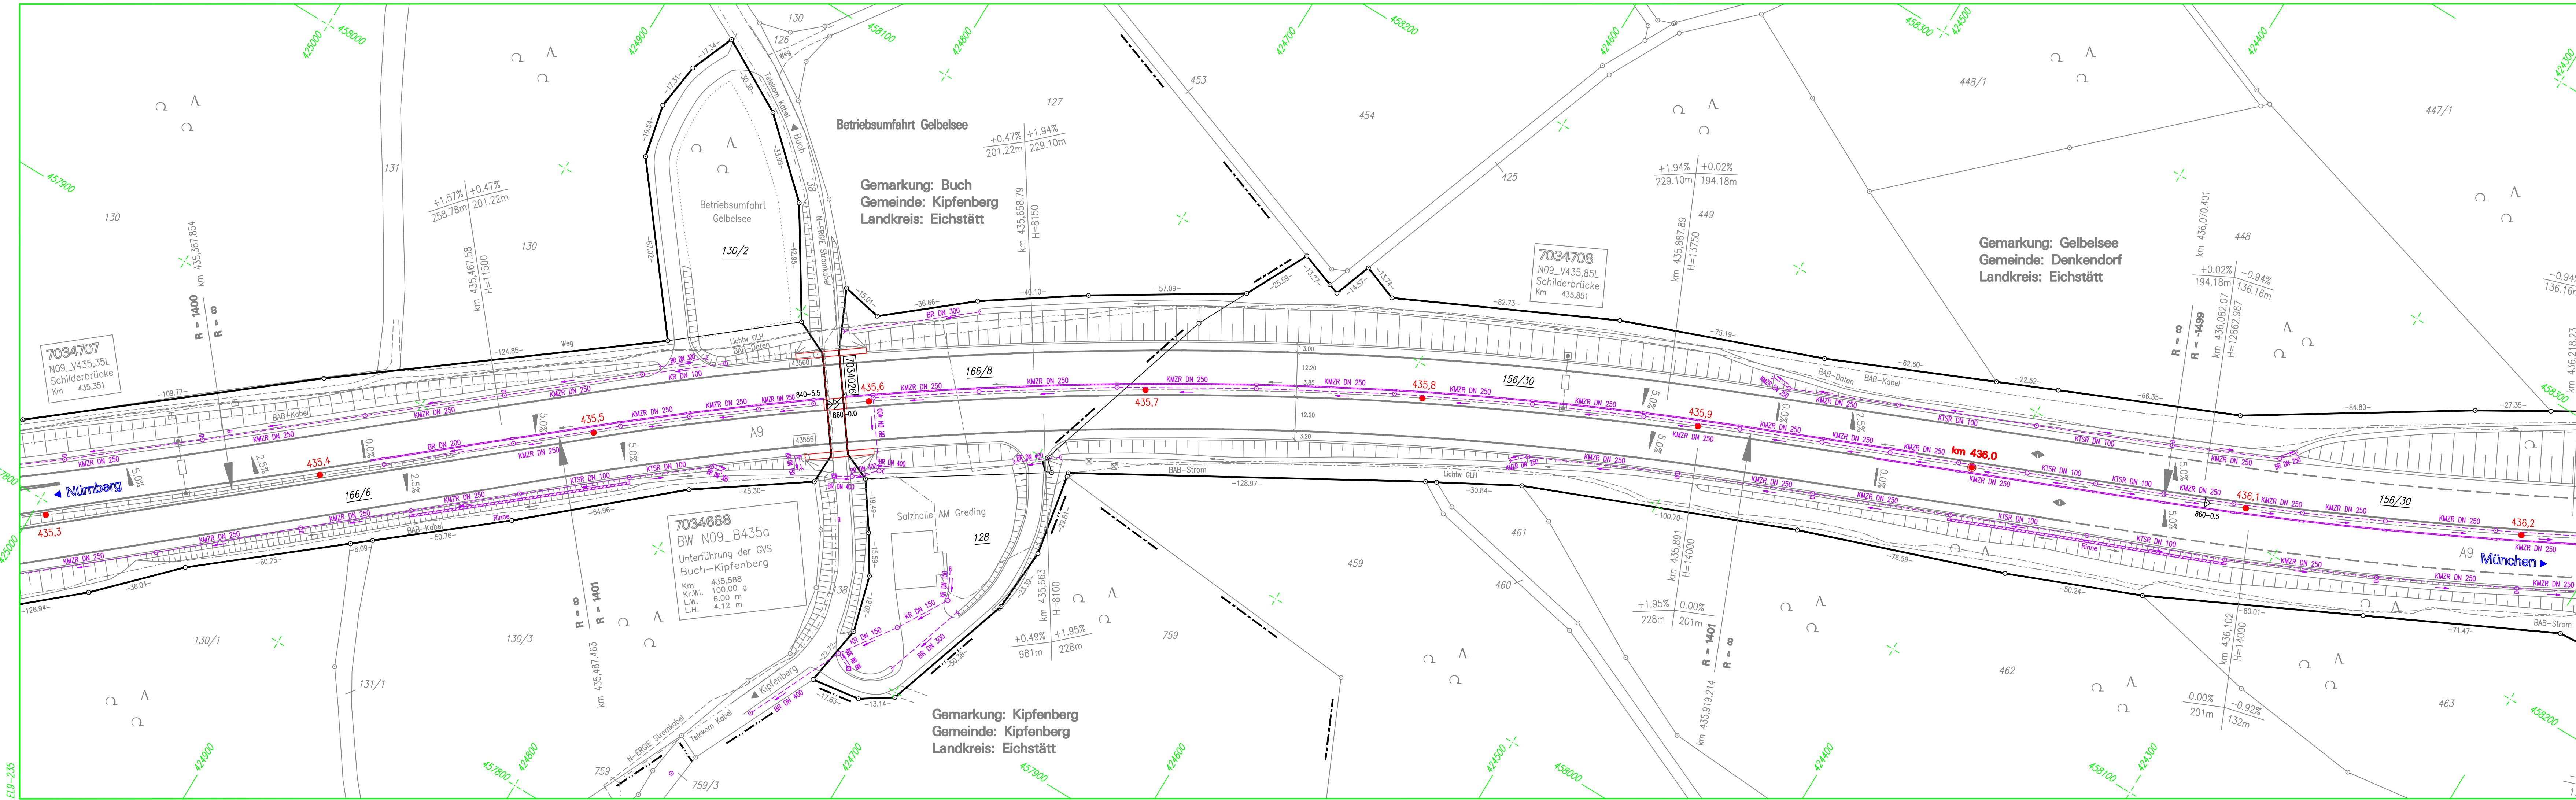

Die komplette Dokumentation der autobahnigen Kabelanlagen sind im Sachgebiet Elektrotechnik abzufragen.

ZEICHENERKLÄRUNG:

	Grenze der BAB		194/2 Flst.-Nummer (BAB)
	sonstige Grenze		Grenzpunkt
	Gemarkungsgrenze		Schleusenbrücke
	Gemeindegrenze		Notrufsäule
	km 380,0 BAB-Achse mit Stationsbezeichnung		Prüfschacht (rund)
	Netznotenbezeichnung		Prüfschacht (eckig)
	Abschnitt mit Station		Muldeneinlaufschacht
	BAB-Fahrbahnrand		Strossensinkkasten
	Verzögerungs- bzw. Beschleunigungsspur		Kabelschrank
	Mittelstreifenüberfahrt		Kabelschacht
	Lärmschutzwand		Stahlmasten
	Straßenrand		Betonmast
	Weg (unbefestigt)		Rohrdurchlass
	Böschung		Schlitzzinne/Bordrinne
	Wildschutzzäun		Betonschutzwand
	Entwässerungsmulde		Gebäude mit Hausnr.
	Grabensohle		Mischwald
	Faserkabel BAB		Polygonpunkt
	Wasserleitung mit Dimensionierung		Fahr.-Querneigung
	Gasleitung mit Dimensionierung		Fb.-Tiefpt./-Hochpt.
	Stromleitung mit Spannungsangabe		Bauwerksnummer (ASB)
	Telekom		Bauwerksname
	Lichtwellenleiter		
	Nutzungsartengrenze		
	Wasserschutzgebiet		

Nürnberg		München	
BAB A9 NÜRNBERG-MÜNCHEN		Entwässerungslageplan Nr. 235	
von Betr.-Km 435,3 bis 436,2		Maßstab = 1 : 1000	
bearbeitet		Datum	Vollzogen durch
gezeichnet		02.10	02.10
geprüft		06.10	06.10
Reg.-Nr.			
Planbearbeitung:		Ing.-Büro Lars Kustner	
		91235 Velden	
		01.07.2010	
Autobahndirektion Nordbayern		Dienststelle Fürth	
		TIL, BQR	