



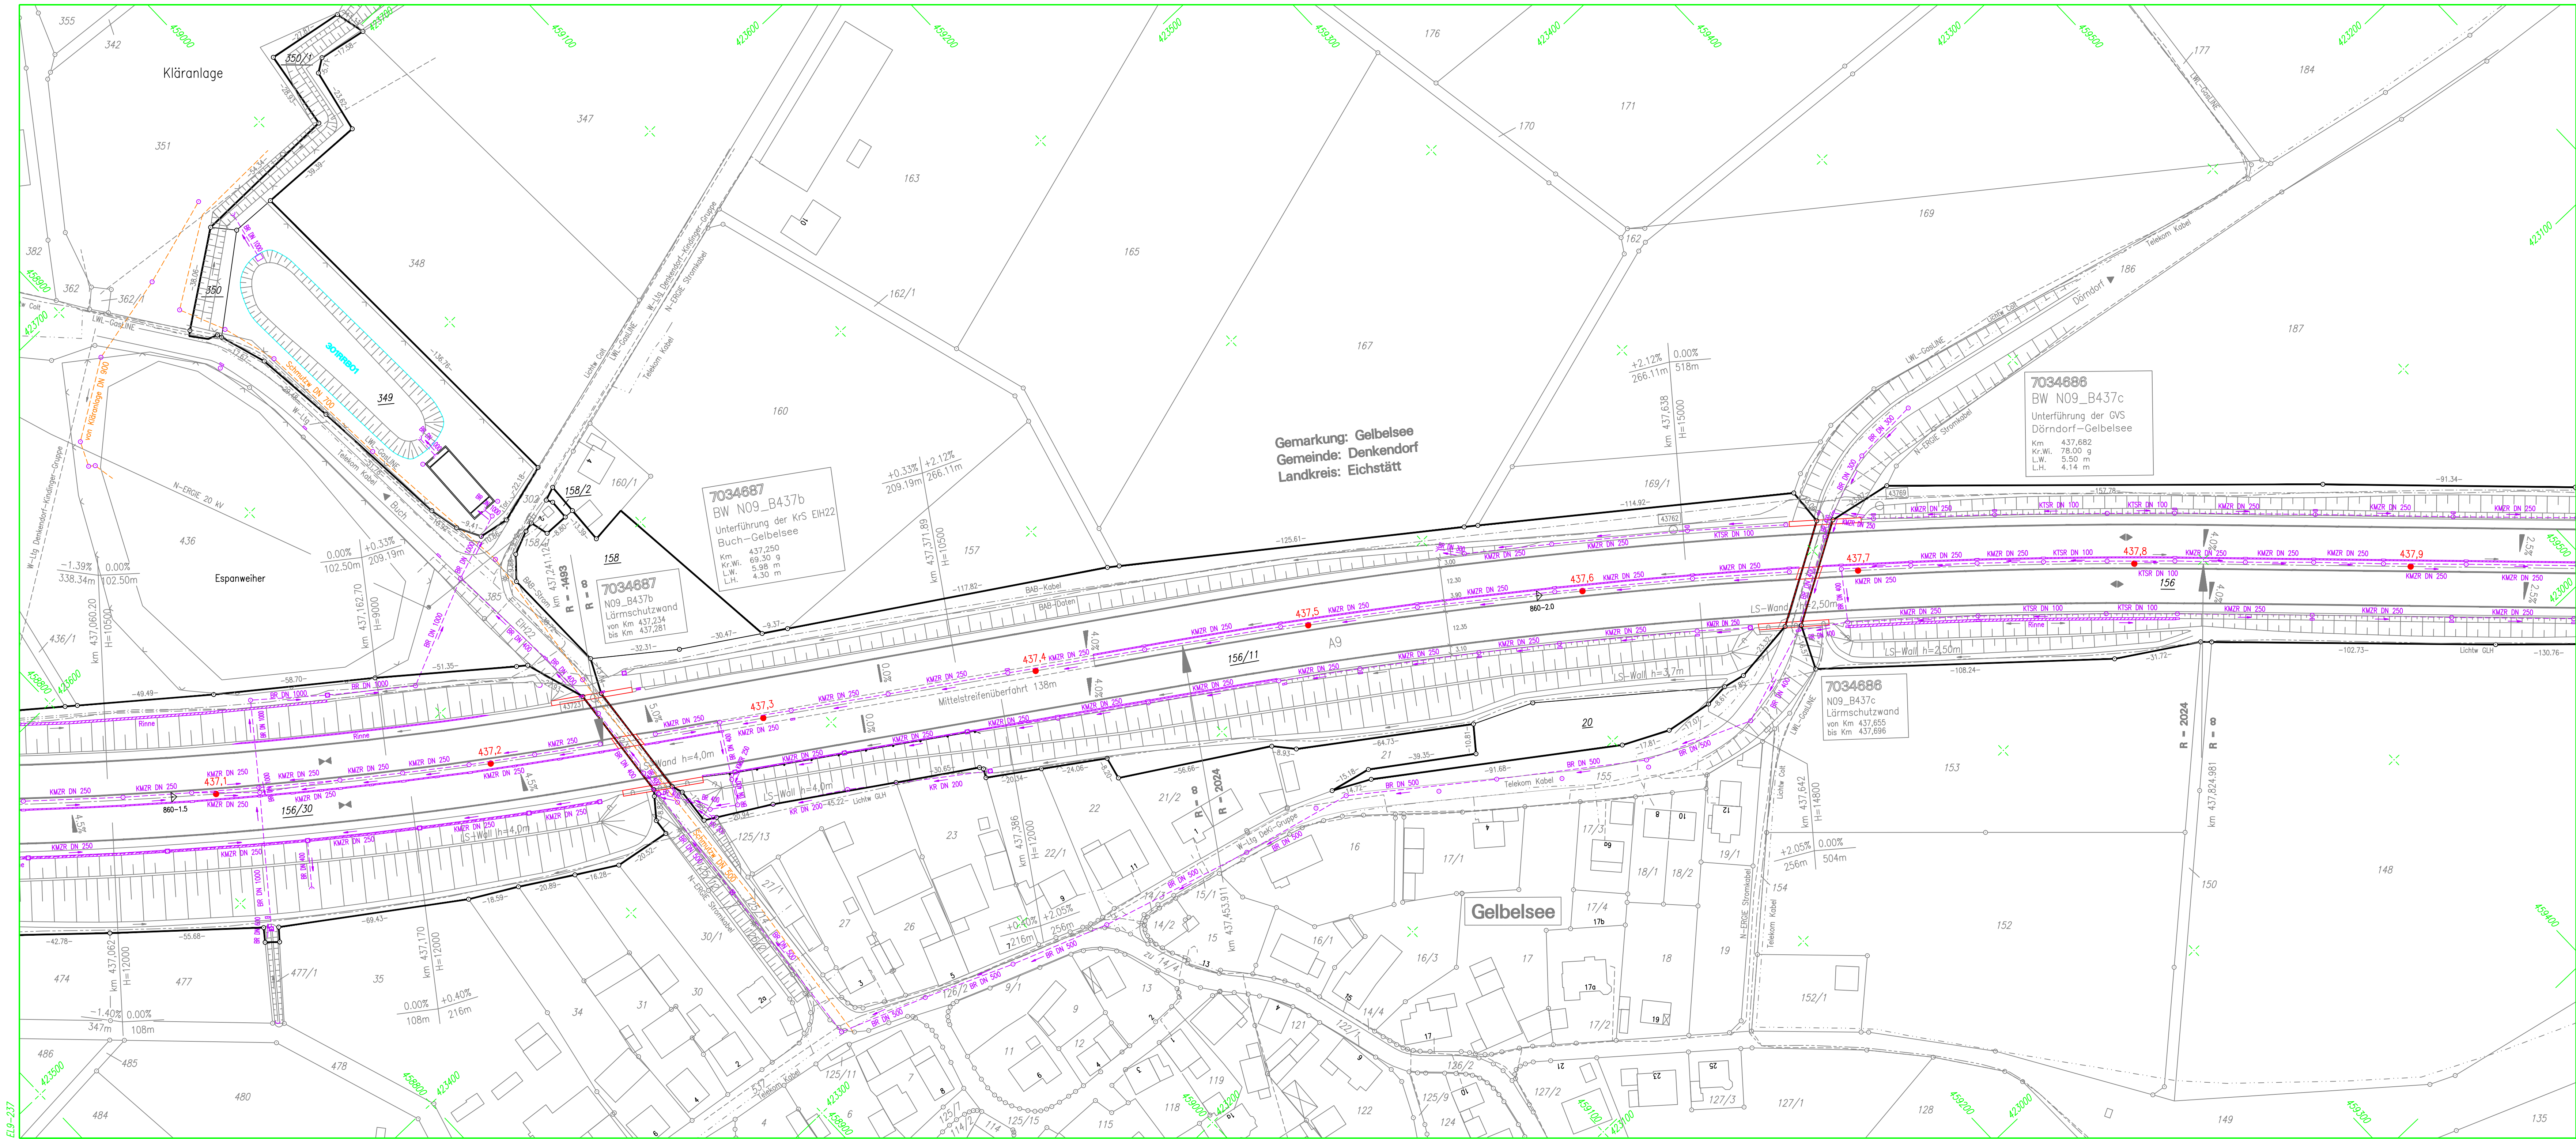

Die komplette Dokumentation der autobahnseitigen Kabelanlagen sind im Sachgebiet Elektrotechnik abzufragen.

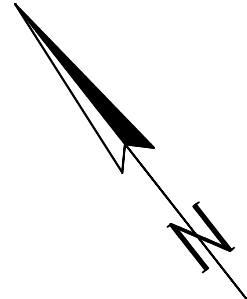

ZEICHENERKLÄRUNG:

- Grenze der BAB
- sonstige Grenze
- Gemarkungsgrenze
- Gemeindegrenze
- km 380,0
- 6833028
- 740-6.0
- BAB-Fahrbahn
- Verzögerungs- bzw. Beschleunigungsspur
- Mittelstreifenüberfahrt
- Strassenrand
- Weg (unbefestigt)
- Böschung
- Waldschutzzaun
- Entwässerungsrinne
- Grabensohle
- Fernmeldekabel BAB
- Wasserleitung mit Dimensionierung
- 20 kV
- Telekom
- Lichtwellenleiter
- Nutzungsartengrenze
- WSS III
- 194/2
- Flat.-Nummer (BAB)
- Grenzpunkt
- Schilderbrücke
- Notrufsäule
- BAB-Achse mit Stationenbezeichnung
- Prüfschacht (rund)
- Prüfschacht (eckig)
- Muldeneinlaufschacht
- Strasseneinbauten
- Kabelschrank
- Kabelschacht
- Stahlmasten
- Betonmast
- Rohrdurchlass
- Schlitze/Bordrinne
- Betonstützwand
- Gebäude mit Hausnr.
- Mischwaid
- Polygonpunkt
- Fahrts-Querleitung
- Fb.-Tiefpt./-Hochpt.
- Bauwerksnummer (ASB)
- N09_B406b
- Bauwerksname

	</
--	--	----