


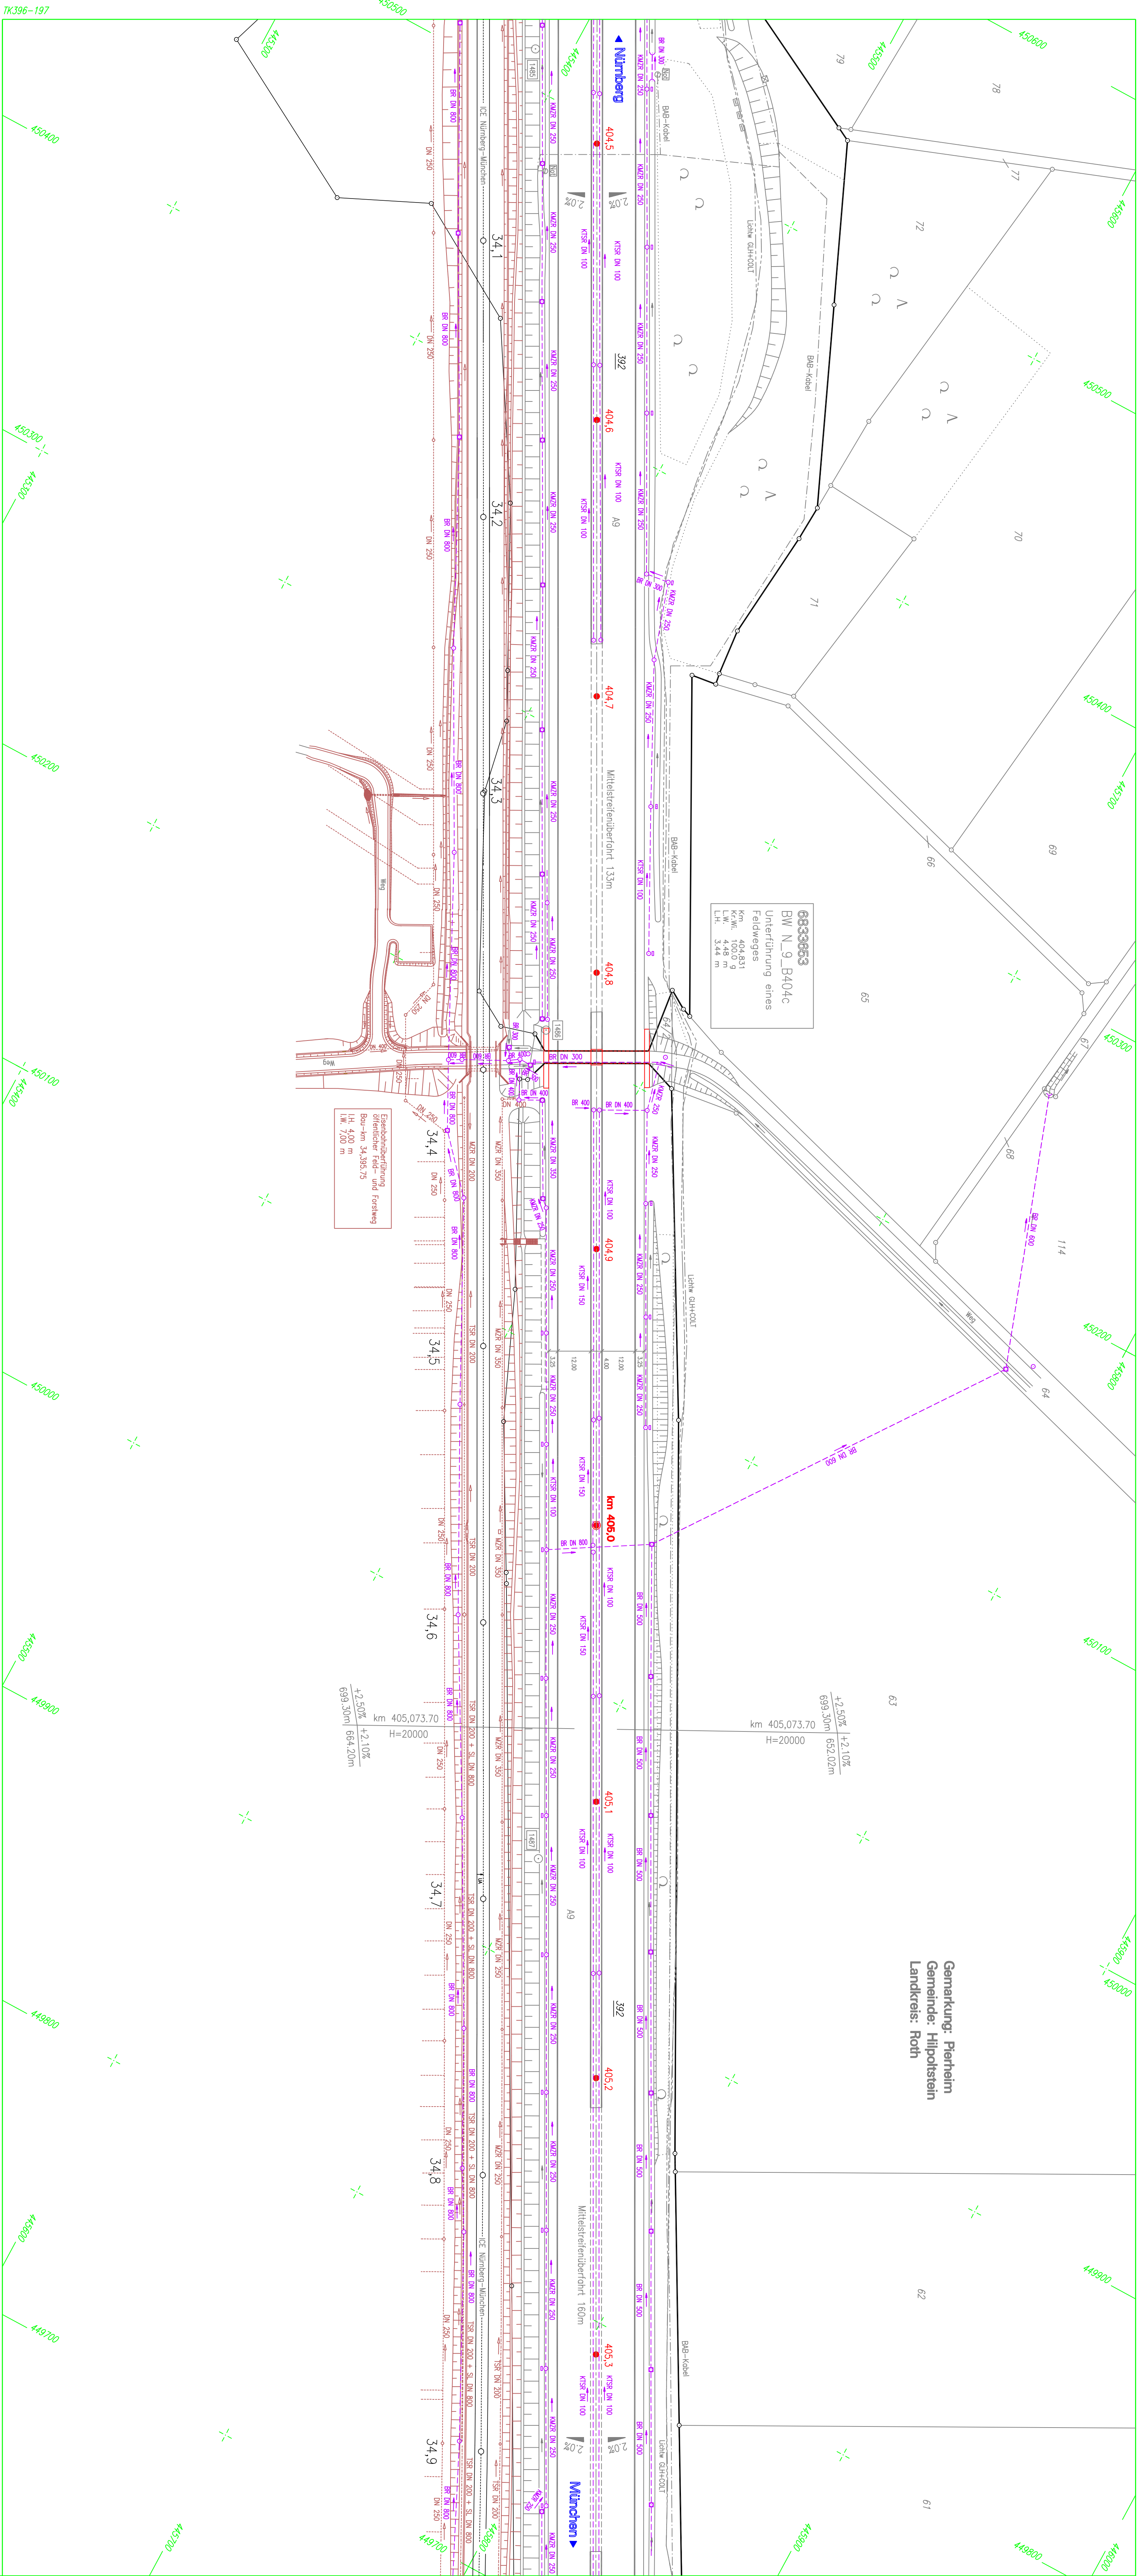

Nr.		Art der Änderung		Datum		Name		gepr.	
				</					