



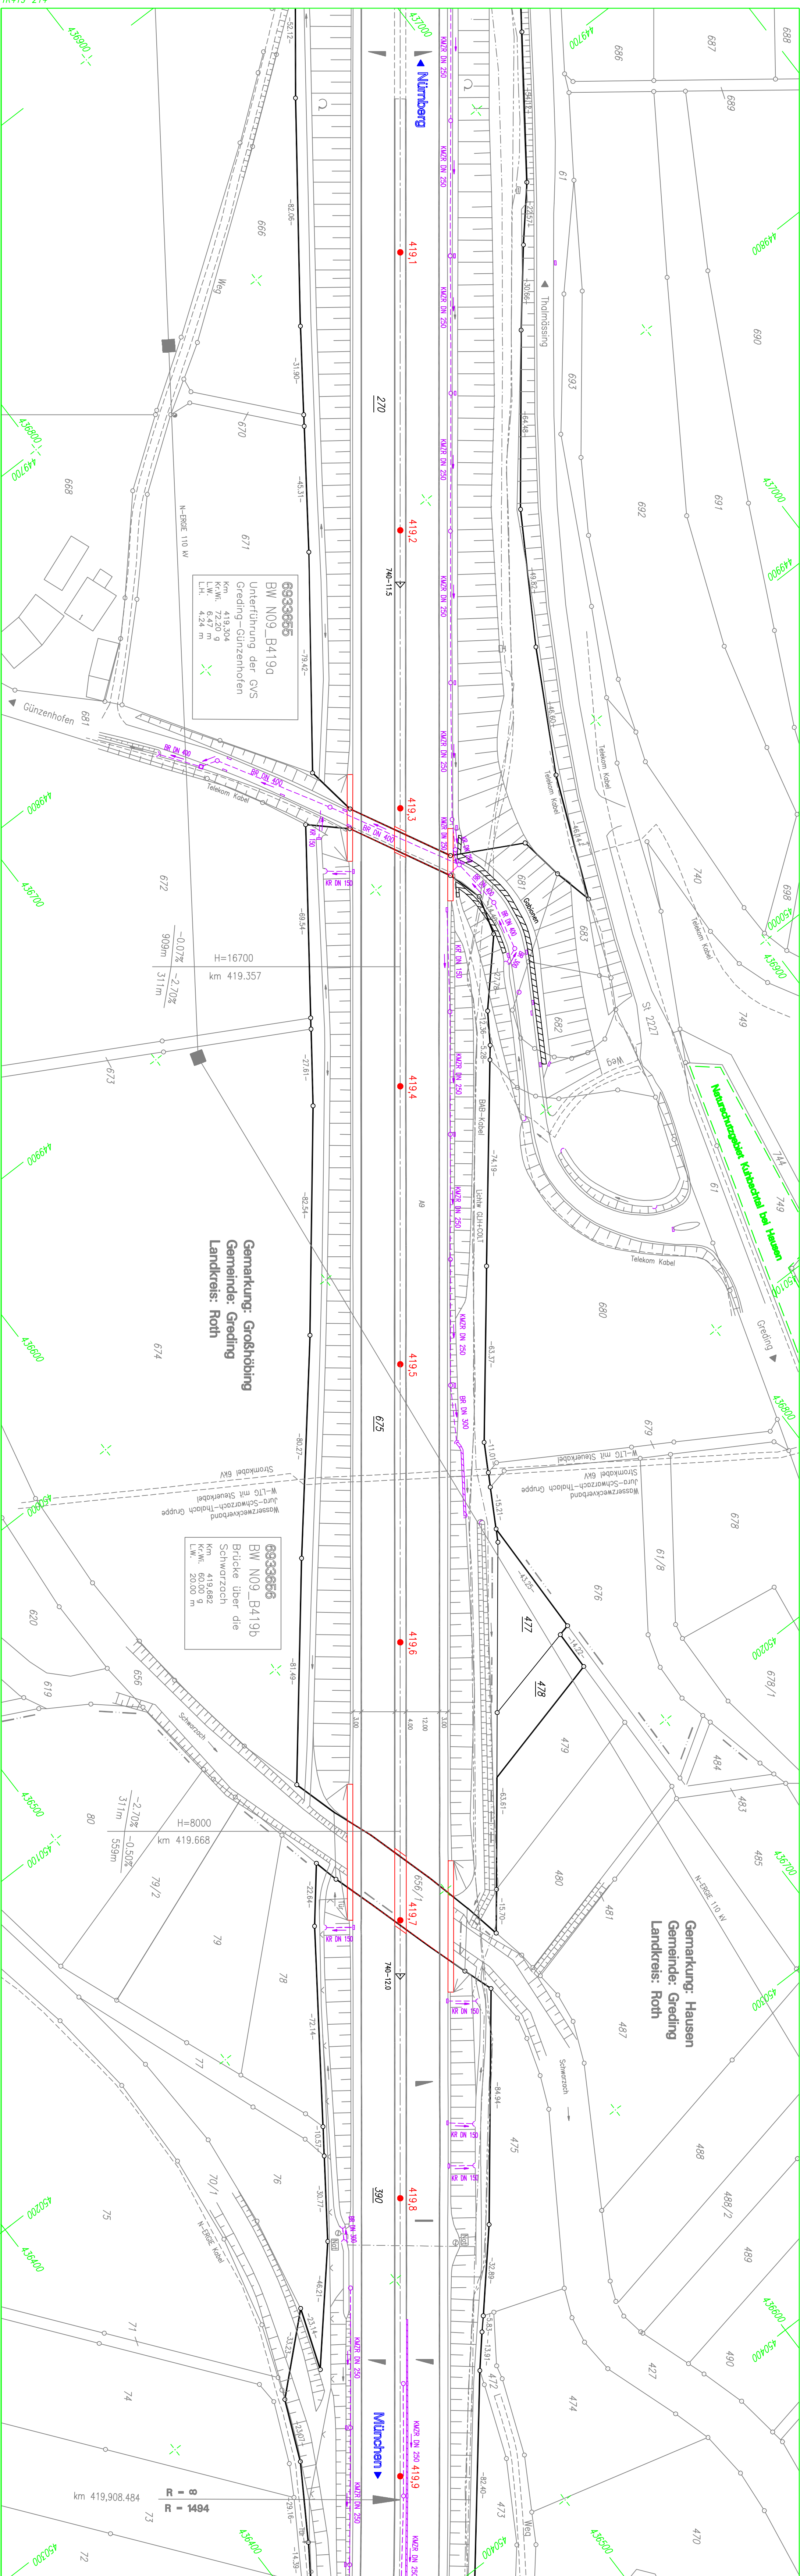

Die komplette Dokumentation der autobahneigenen Kabelanlagen sind im Sachgebiet Elektrotechnik abzufragen.

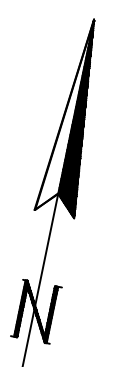

ZEICHENERKLÄRUNG:	
	Grenze der BAB
	sonstige Grenze
	Grenzübergänge
	Grenzdoppelse
	BAB-Achse mit Kontrollbezeichnung
	km 380.0
	Netzoberbezeichnung
	Abschnitt mit Station
	BAB-Finchohlsort
	Verzweigung- bzw. Beschleunigungsspur
	Mittelstreifenberührt
	Lärmschutzwand
	Stegrand
	Gut (unbefestigt)
	Beseitigung
	Wischschutzzaun
	Erweiterungsgrundlage
	Gedächse
	Fernmeldekeil BAB
	Wasserleitung mit Dimensionierung
	Gleitung mit Dimensionierung
	20 kV Spannungsquelle
	Tiefkern
	Leitbahnhüter
	Nutzungsartengrenze
	Wasserschutzbüschel
	WASS. LAUF
	194/2
	Falt-Nummer (BAB)
	Grenzkant
	Schaltzeichen
	NOG
	Notabschle
	Platzschutz (rau)
	Platzschutz (glatt)
	Mittelstreifenabschnitt
	Streifenabschlüssen
	Kabelschrank
	Kabelschacht
	Schloßkasten
	Bekommt
	Rohrdruckkasten
	Schaltgruppe/Boxform
	Bekommtswand
	Gebäude mit Hausnr.
	Mechanisch
	Polystyropunkt
	4/20
	Falte-Übersetzung
	Ru-Tiefkühl-/Hochdruck
	Bauwerksnummer (ASE)
	NO9, BA006
	Bauwerksform

Nr.	Art der Änderung	Datum	Name	gepr.	
BAB A9 NÜRNBERG-MÜNCHEN					
Entwässerungslageplan Nr. 214					
von Ber.-Km 418,0 bis 419,9					
Maisstab = 1 : 1000					
bearbeitet	02.10				
gezeichnet	02.10				
geprüft	06.10				
Reg.-Nr.					
		Datum	Vollzogen durch		
		B			
Ing.-Büro Lars Küstner 91235 Velden					
Autobahndirektion Nordbayern Dienststelle Fürth					
Planbearbeitung: Ing.-Büro Lars Küstner 91235 Velden 01.07.2010 <i>Zusatz:</i>					
..... i.H.v. BOR					