
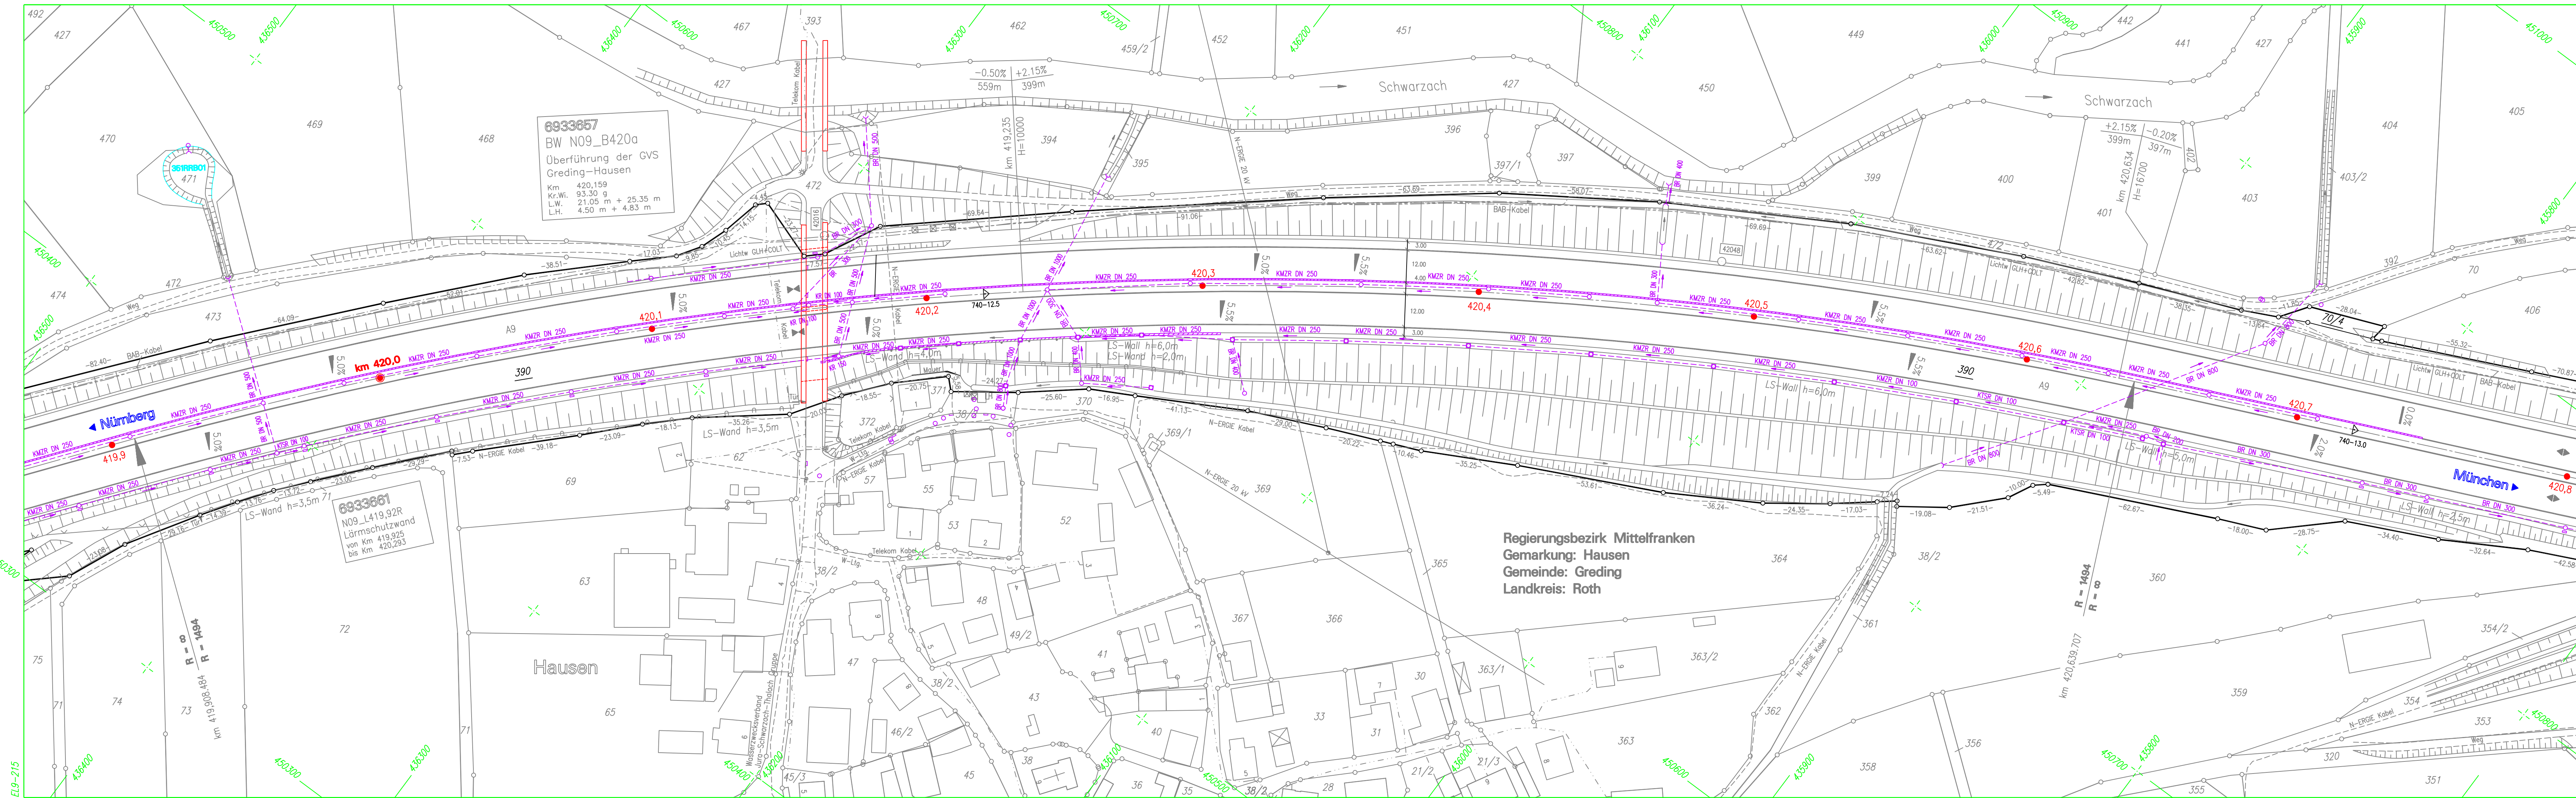


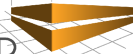

Die komplette Dokumentation der autobahnreinen Kabelanlagen sind im Sachgebiet Elektrotechnik abzufragen.

- ZEICHENERKLÄRUNG:**
- Grenze der BAB
 - sonstige Grenze
 - Gemarkungsgrenze
 - Gemeindegrenze
 - km 360,0** BAB-Achse mit Stationsbezeichnung
 - 6833028 Netzknotenbezeichnung
 - 740-6.0 Abschnitt mit Station
 - BAB-Fahrbahnrand
 - Verzögerungs- bzw. Beschleunigungspur
 - Mittelstreifenüberfahrt
 - Lärmschutzwand
 - Straßenrand
 - Weg (unbefestigt)
 - Böschung
 - Wildschutzzaun
 - Entwässerungsmulde
 - Grabensohle
 - PE DN 125 Fernmeldekabel BAB
 - G DN 300 Wasserleitung mit Dimensionierung
 - 20 kV Gasleitung mit Dimensionierung
 - Telekom
 - Lichtwellenleiter
 - Nutzungsartengrenze
 - WSS
 - Wasserschutzgebiet
 - 194/2 Flst.-Nummer (BAB)
 - Grenzpunkt
 - Schilderbrücke
 - Notrufsäule
 - Prüfschacht (rund)
 - Prüfschacht (eckig)
 - Muldeneinlaufschacht
 - Strassensinkkasten
 - Kabelschrank
 - Kabelschacht
 - Stahlmasten
 - Betonmast
 - Rohrdurchlass
 - Schlitzzinne/Bordrinne
 - Betonschutzwand
 - Gebäude mit Hausnr.
 - Mischwaid
 - Polygonpunkt
 - Fahrbr.-Querneigung
 - Fb.-Tiefpkt./-Hochpkt.
 - 6833669 Bauwerksnummer (ASB)
 - N09_B406b Bauwerksname

Nr.	Art der Änderung					Datum	Name	gepr.	
BAB A9 NÜRNBERG-MÜNCHEN									
Entwässerungslageplan Nr. 215									
von Betr.-Km 419,9 bis 420,8									
Maßstab = 1 : 1000									
					B	Planbearbeitung:			
						Ing.-Büro Lars Kustner			
						91235 Velden			
						10.06.2011 <i>Kustner</i>			
bearbeitet		Datum	Vollzogen durch			Autobahndirektion			
gezeichnet		12.10	KUSTNER Vermessung 			Nordbayern			
geprüft		05.11	Gartenstraße 7 91235 Velden www.vermessung-kustner.de			Dienststelle Fürth			
Reg.-Nr.					<i>...</i> T.V.L. BQR <i>...</i>				