



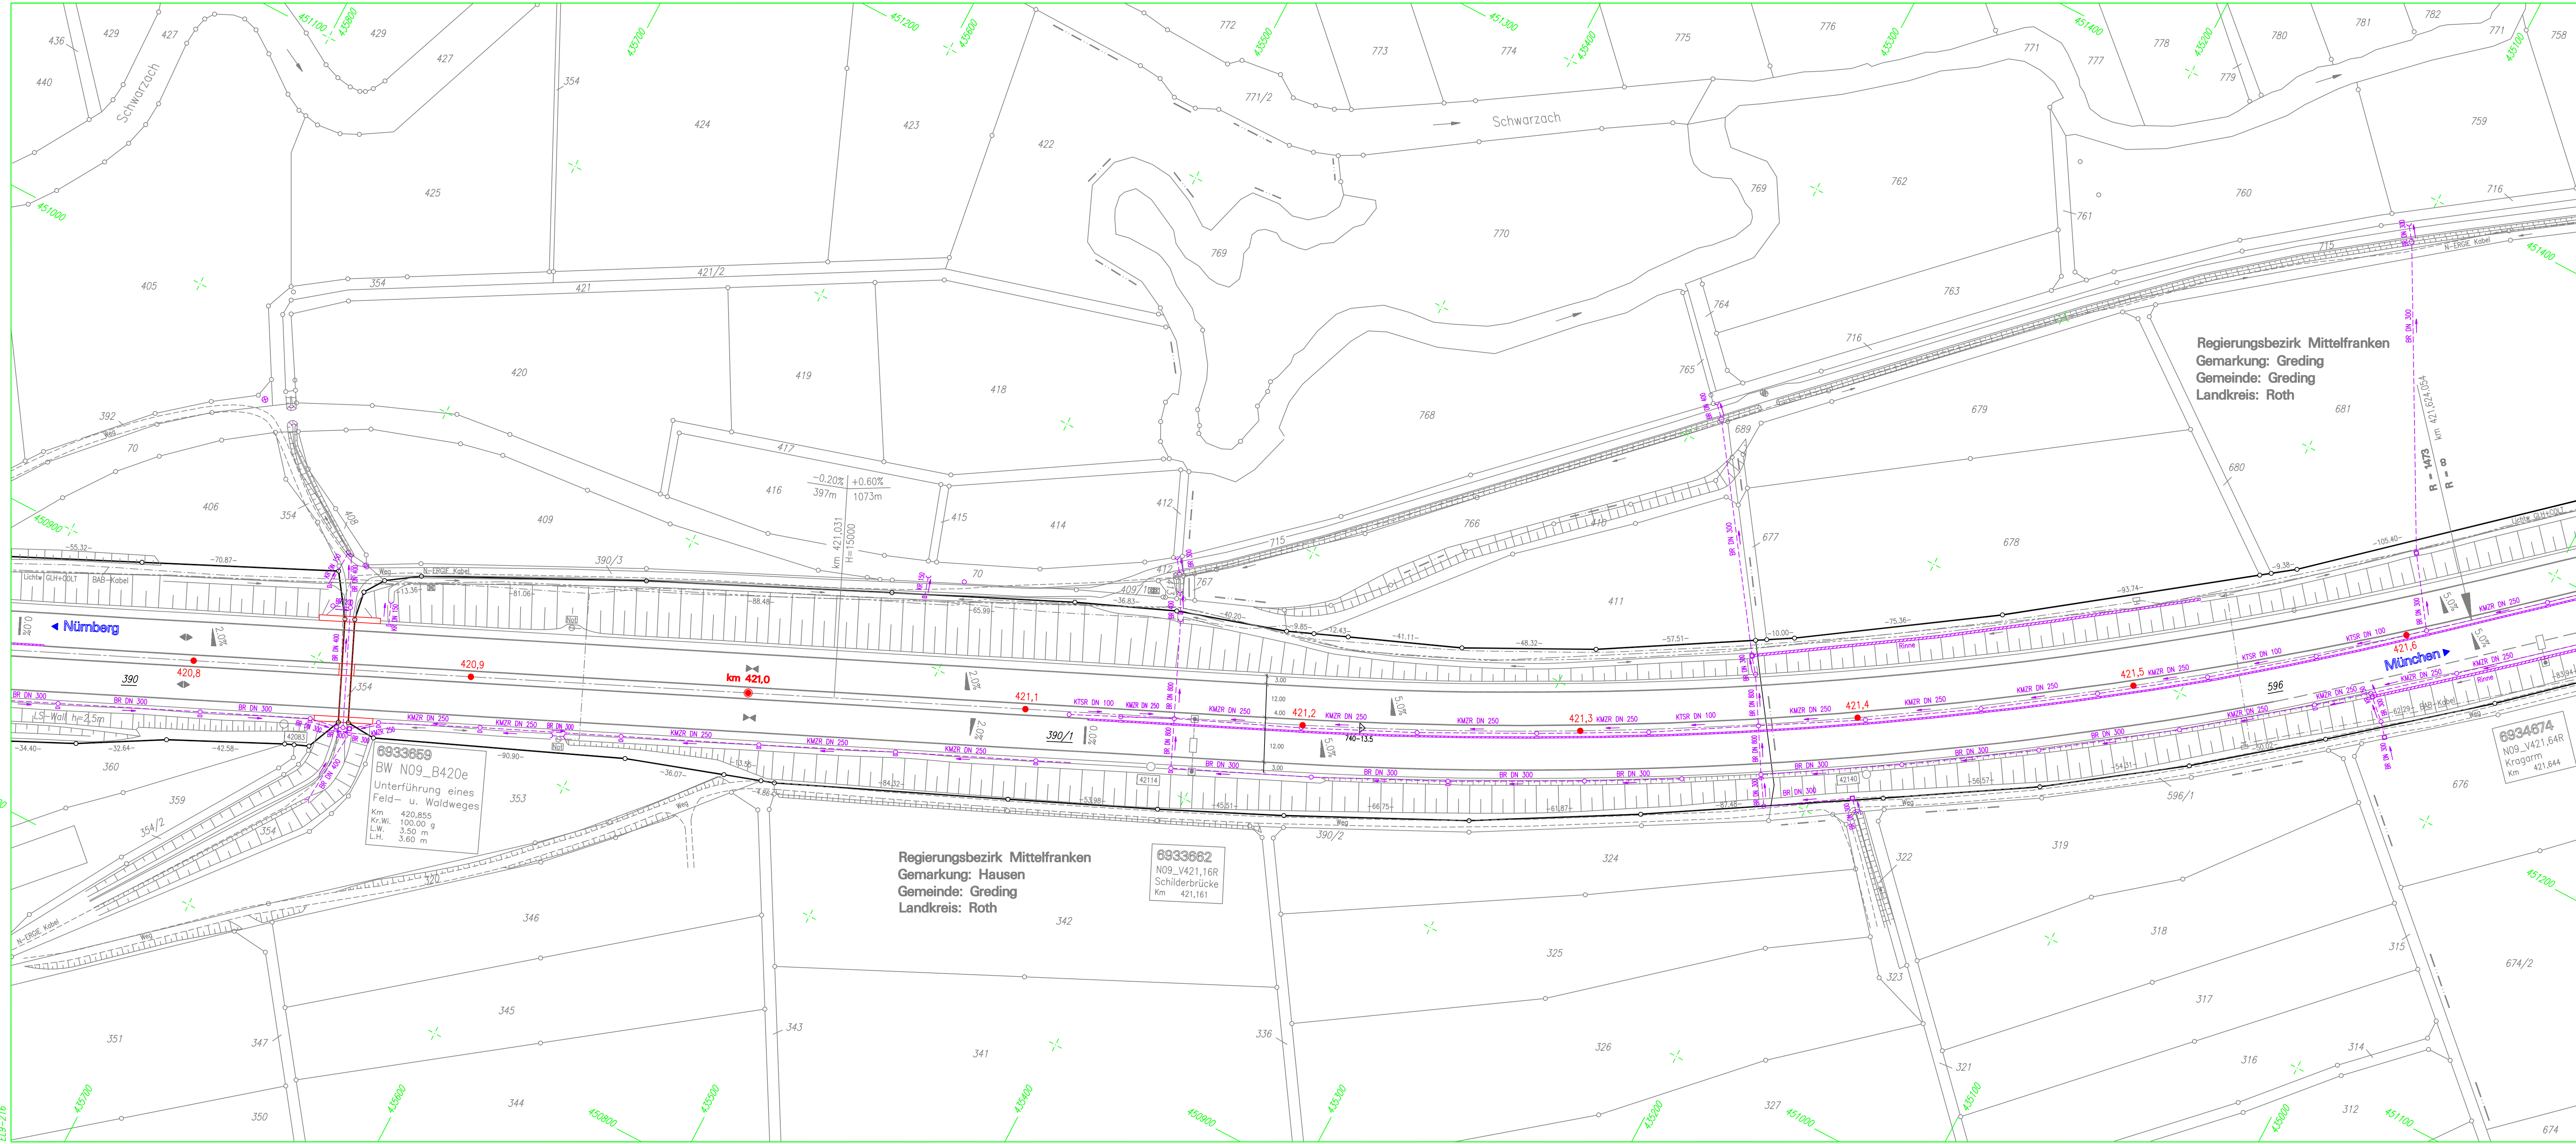


Die komplette Dokumentation
der autobahnseitigen Kabel-
anlagen sind im Sachgebiet
Elektrotechnik abzufragen.

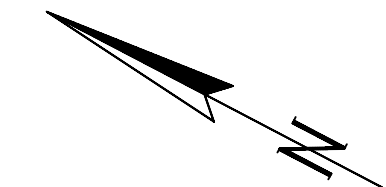

ZEICHNERKLÄRUNG:

- Grenze der BAB
- sonstige Grenze
- Gemarkungsgrenze
- Gemeindengrenze
- BAB-Achse mit Stationsbezeichnung
- Netzknotenbezeichnung
- Abschnitt mit Station
- BAB-Fahrbahnrand
- Verzögerungs- bzw. Beschleunigungsspur
- Mittelstreifenüberdacht
- Lärmschutzwand
- Stahlmasten
- Weg (unbefestigt)
- Böschung
- Waldschutzzau
- Entwässerungsmulde
- Grabschule
- Fernmeldekabel BAB
- PE DN 125
- G DN 300
- 20 kV
- Telekom
- Lichtwellenleiter
- Nutzungsartengrenze
- WSG I,II,III
- Flat.-Nummer (BAB)
- Grenzpunkt
- Schilderbrücke
- Notrufsäule
- Prüfschacht (rund)
- Prüfschacht (eckig)
- Muldeneinlaufschacht
- Strassensinkkasten
- Kabelschrank
- Kabelschacht
- Betonmast
- Rohrdurchlass
- Schiltzrinne/Bordinne
- Betonschutzwand
- Gebäude mit Hausnr.
- Mischwaid
- Polygonpunkt
- Fahrh.-Querneigung
- Fb.-Tiefpkt./-Hochpkt.
- Bauwerksnummer (ASB)
- Bauwerksname

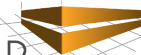Nr.	Art der Änderung						Datum	Name	gepr.
BAB A9 NÜRNBERG-MÜNCHEN									
Entwässerungslageplan Nr. 216									
von Betr.-Km 420,8 bis 421,8									
Maßstab = 1 : 1000									
				B					
bearbeitet	Datum		Vollzogen durch		 KUSTNER Vermessung Gartenstraße 7 91235 Velden www.vermessung-kustner.de				
gezeichnet	12.10		12.10						
geprüft	05.11								
Reg.-Nr.									
						Planbearbeitung: Ing.-Büro Lars Kustner 91235 Velden 10.06.2011 <i>Kustner</i>			
						Autobahndirektion Nordbayern Dienststelle Fürth			
						<i>TL</i> T.W. BOR			