


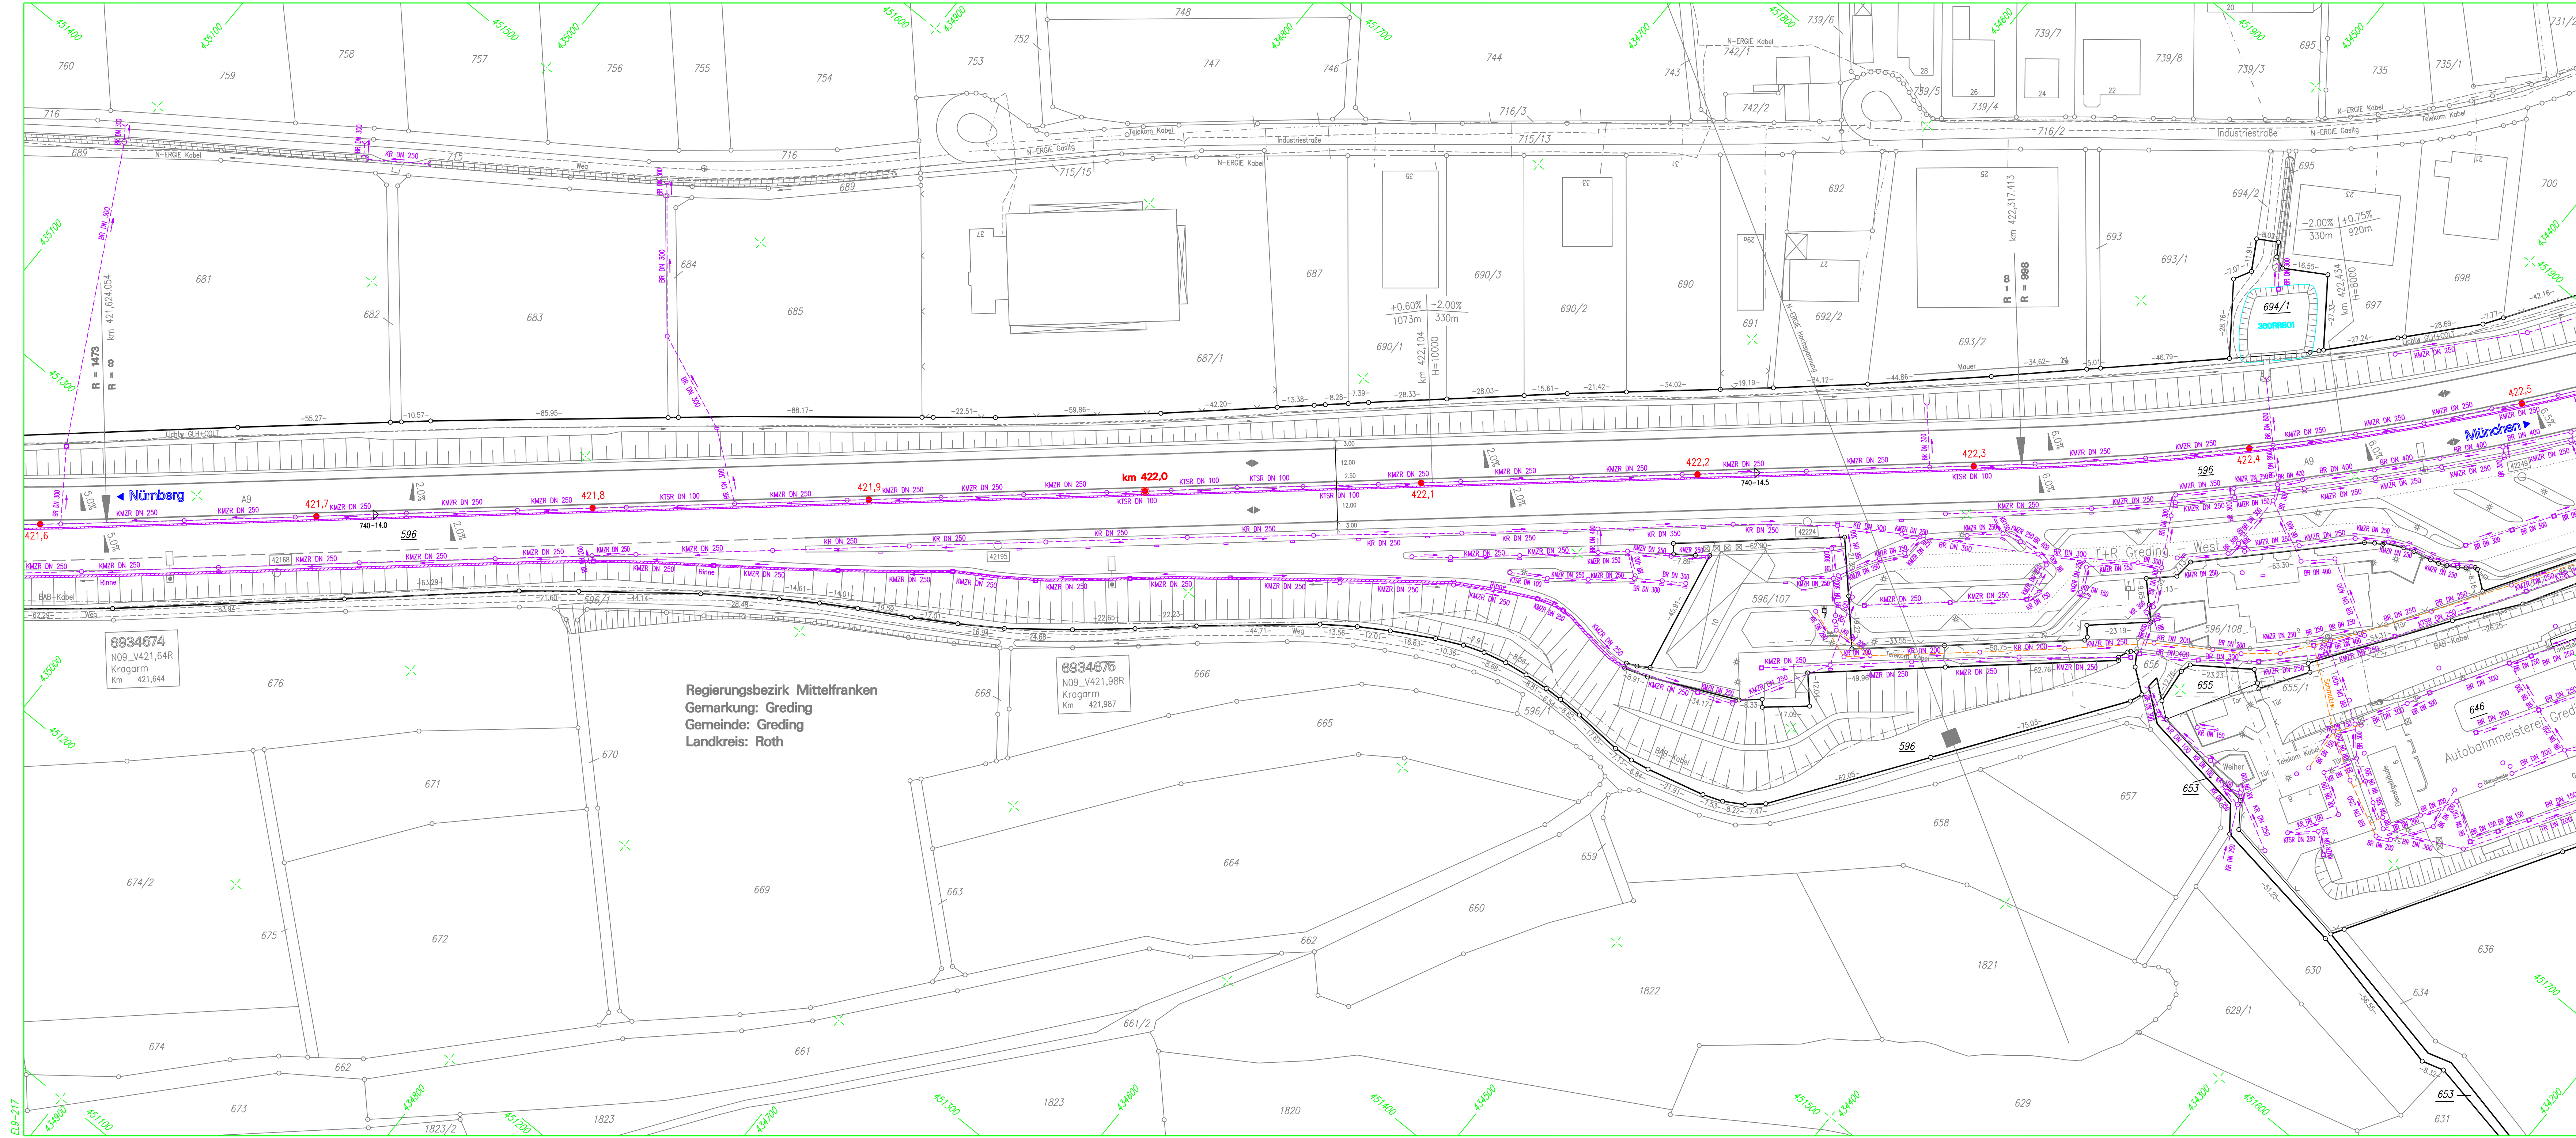

Die komplette Dokumentation der autobahnseitigen Kabelanlagen sind im Sachgebiet Elektrotechnik abzufragen.

6934686
N09_V422,46R
Kragarm
Km 422,461

Die Wasserversorgungen der T+R Greding, sowie der Autobahnmeisterei konnten nicht ermittelt werden.

ZEICHENERKLÄRUNG:

- Grenze der BAB
- sonstige Grenze
- Gemarkungsgrenze
- Gemeindengrenze
- BAB-Achse mit Stationsbezeichnung
- Netzknotenbezeichnung
- Abschnitt mit Station
- BAB-Fahrbahnrand
- Verzögerungs- bzw. Beschleunigungsspur
- Mittelstreifenüberfahrt
- Lärmschutzwand
- Sträßenrand
- Weg (unbefestigt)
- Büschung
- Widschutzzaun
- Entwässerungsmulde
- Grabensohle
- Fernmeldekabel BAB
- PE DN 125
- G DN 300
- 20 kV
- Telekom
- Lichtwellenleiter
- Nutzungsartengrenze
- WSG LÜ/III
- 194/2 Flst.-Nummer (BAB)
- Grenzpunkt
- Schilderbrücke
- Notrufsäule
- Prüfschacht (rund)
- Prüfschacht (eckig)
- Muldeneinlaufschacht
- Strassensinkkasten
- Kabelschrank
- Kabelschacht
- Stahlmaten
- Betonmast
- Rohrdurchlass
- Schützrinne/Bordinne
- Betrachtungswand
- Gebäude mit Hausnr.
- Mischwald
- Polygonpunkt
- Fahrh.-Querneigung
- Fb.-Tiefpkt./-Hochpkt.
- Bauwerksnummer (ASB)
- Bauwerksname

	</
--	--	----