



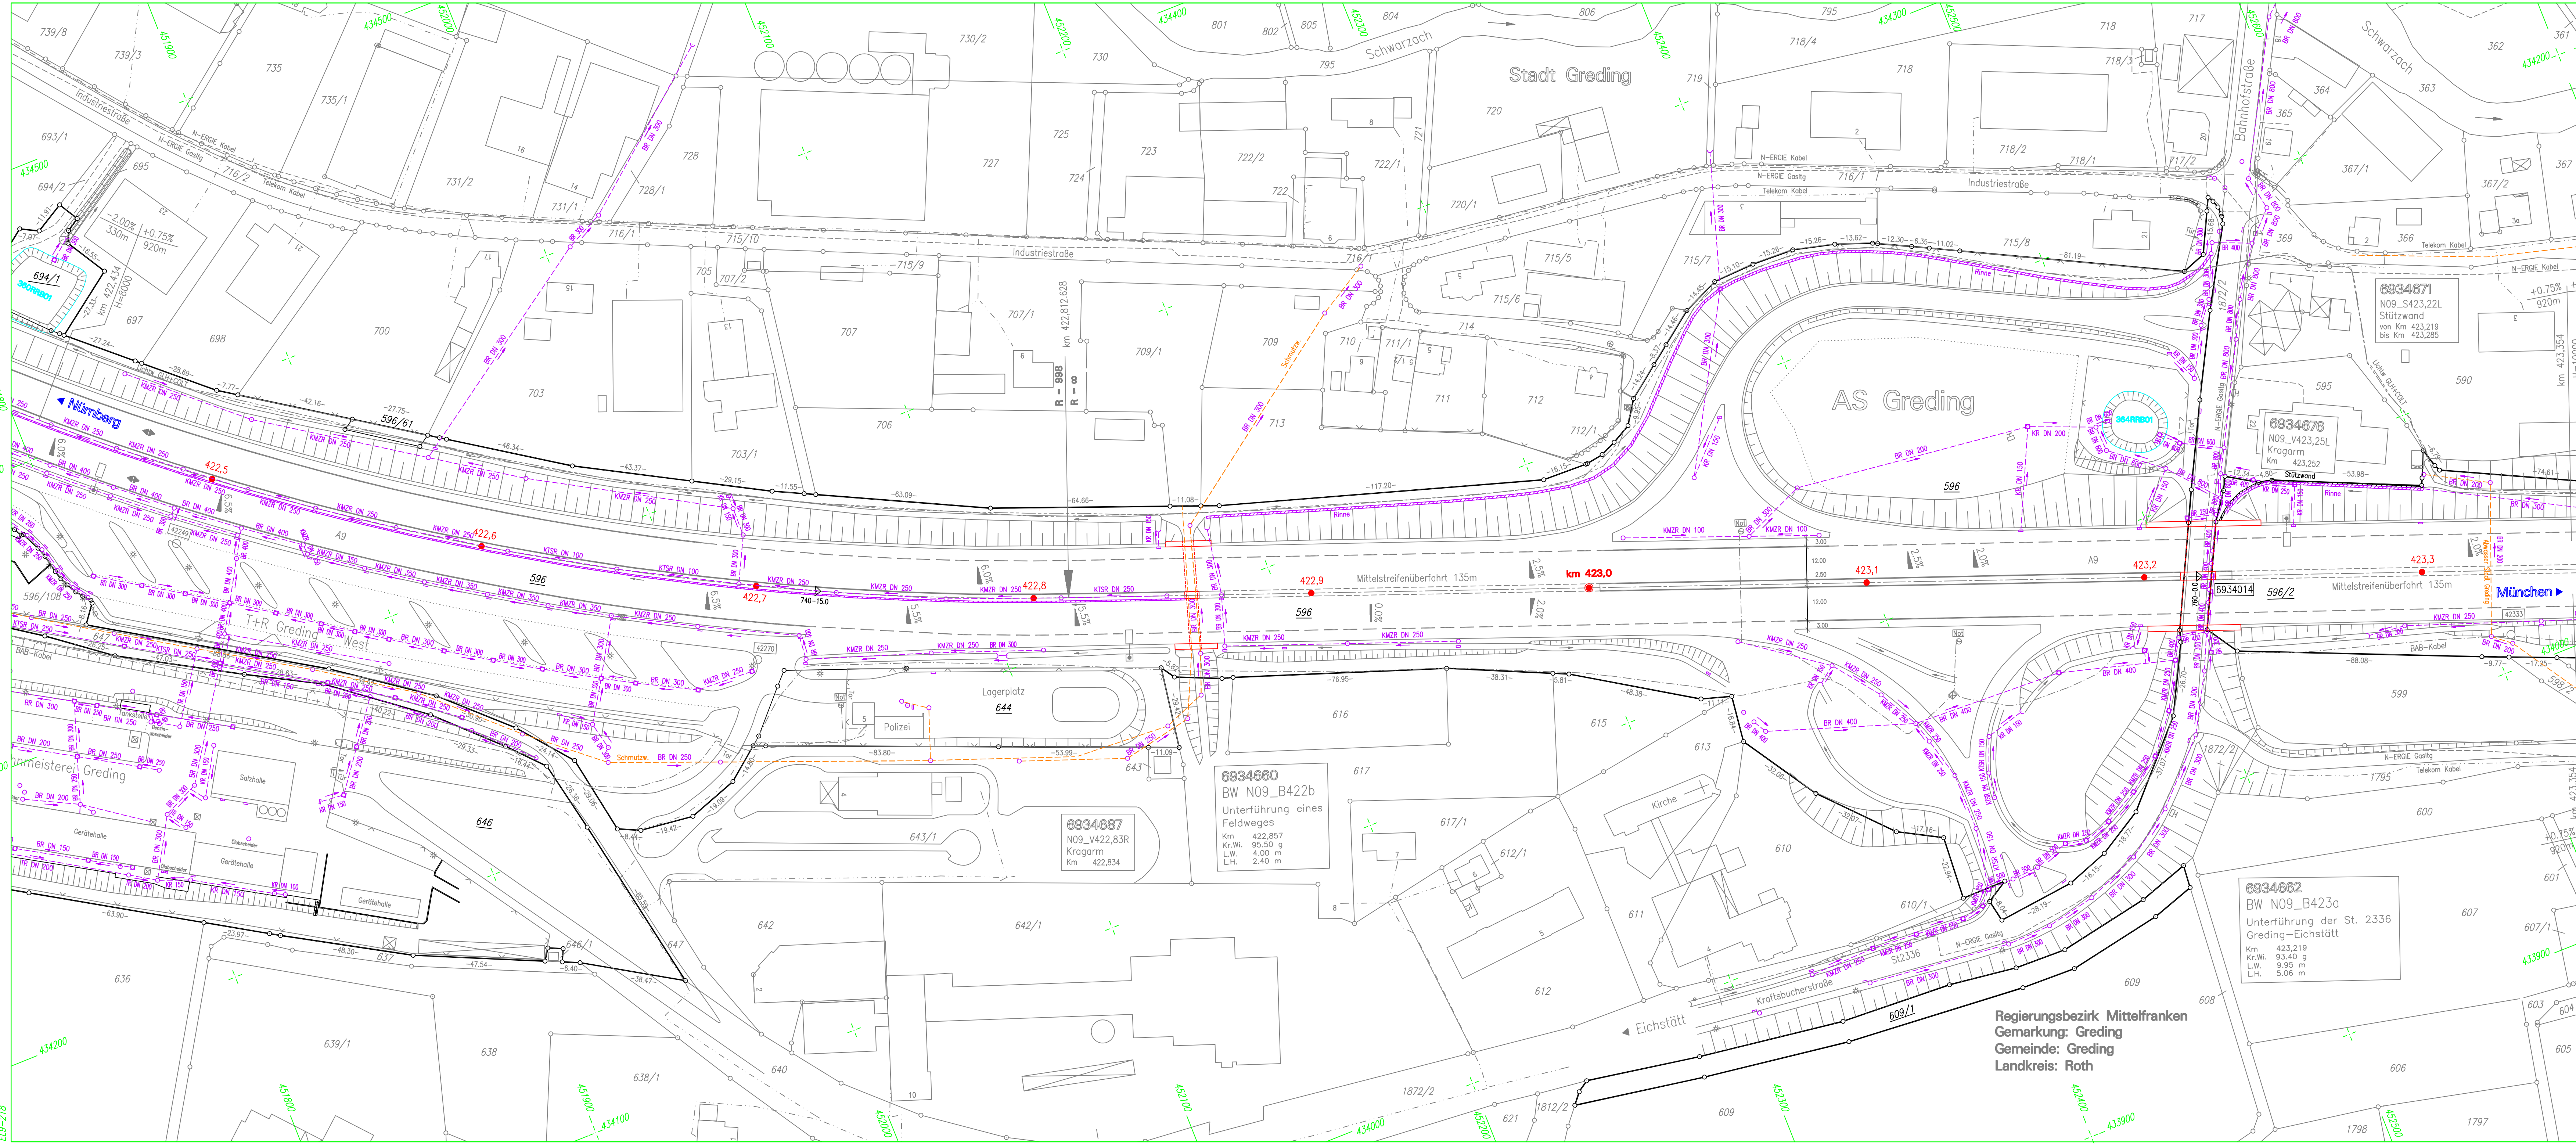

Die komplette Dokumentation
der autobahnseitigen Kabel-
anlagen sind im Sachgebiet
Elektrotechnik abzufragen.

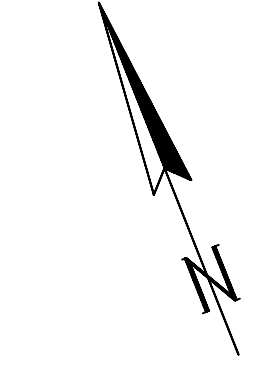

Die Wasserversorgungs der
T+R Greding, sowie der
Autobahnmeisterei konnten
nicht ermittelt werden.

ZEICHENERKLÄRUNG:

— Grenze der BAB	194/2 Flst.-Nummer (BAB)
--- sonstige Grenze	○ Grenzpunkt
- - - - - Gemarkungsgrenze	□ Schilderbrücke
- - - - - Gemeindegrenze	□ Notrufsäule
km 380,0 BAB-Achse mit Stationsbezeichnung	○ Prüfschacht (rund)
6833028 Netzkettenbezeichnung	□ Prüfschacht (eckig)
▷ 740-6.0 Abschnitt mit Station	□ Mäuleneinlaufschacht
--- BAB-Fahrbahnrand	□ Strassensinkkasten
--- Verzögerungs- bzw. Beschleunigungsspur	□ Kabelschrank
--- Mittelstreifenüberfahrt	□ Kabelschacht
--- Lärmschutzwand	□ Stahlmast
--- Straßenrand	□ Betonmast
--- Weg (unbefestigt)	□ Rohrdurchlass
--- Blöschung	□ Schützrinne/Bordinne
--- Wildschutzzäun	□ Gebüde mit Hausnr.
--- Entwässerungsröhre	□ Mischwald
--- Grabensohle	○ 313 Polygonpunkt
--- Fernmeldekabel BAB	4.0% Fahrh.-Querneigung
--- PE DN 125 Wasserleitung mit Dimensionierung	▷ Fb.-Tiefpkt./-Hochpkt.
--- G DN 300 Gasleitung mit Dimensionierung	6833669 Bauwerksnummer (ASB)
--- 20 kV Stromleitung mit Spannungsangabe	N09_B406b Bauwerksname
--- Telekom	
--- Lichtwellenleiter	
--- Nutzungsartengrenze	
--- WSG LÜ, III Wasserschutzgebiet	

--	--	