

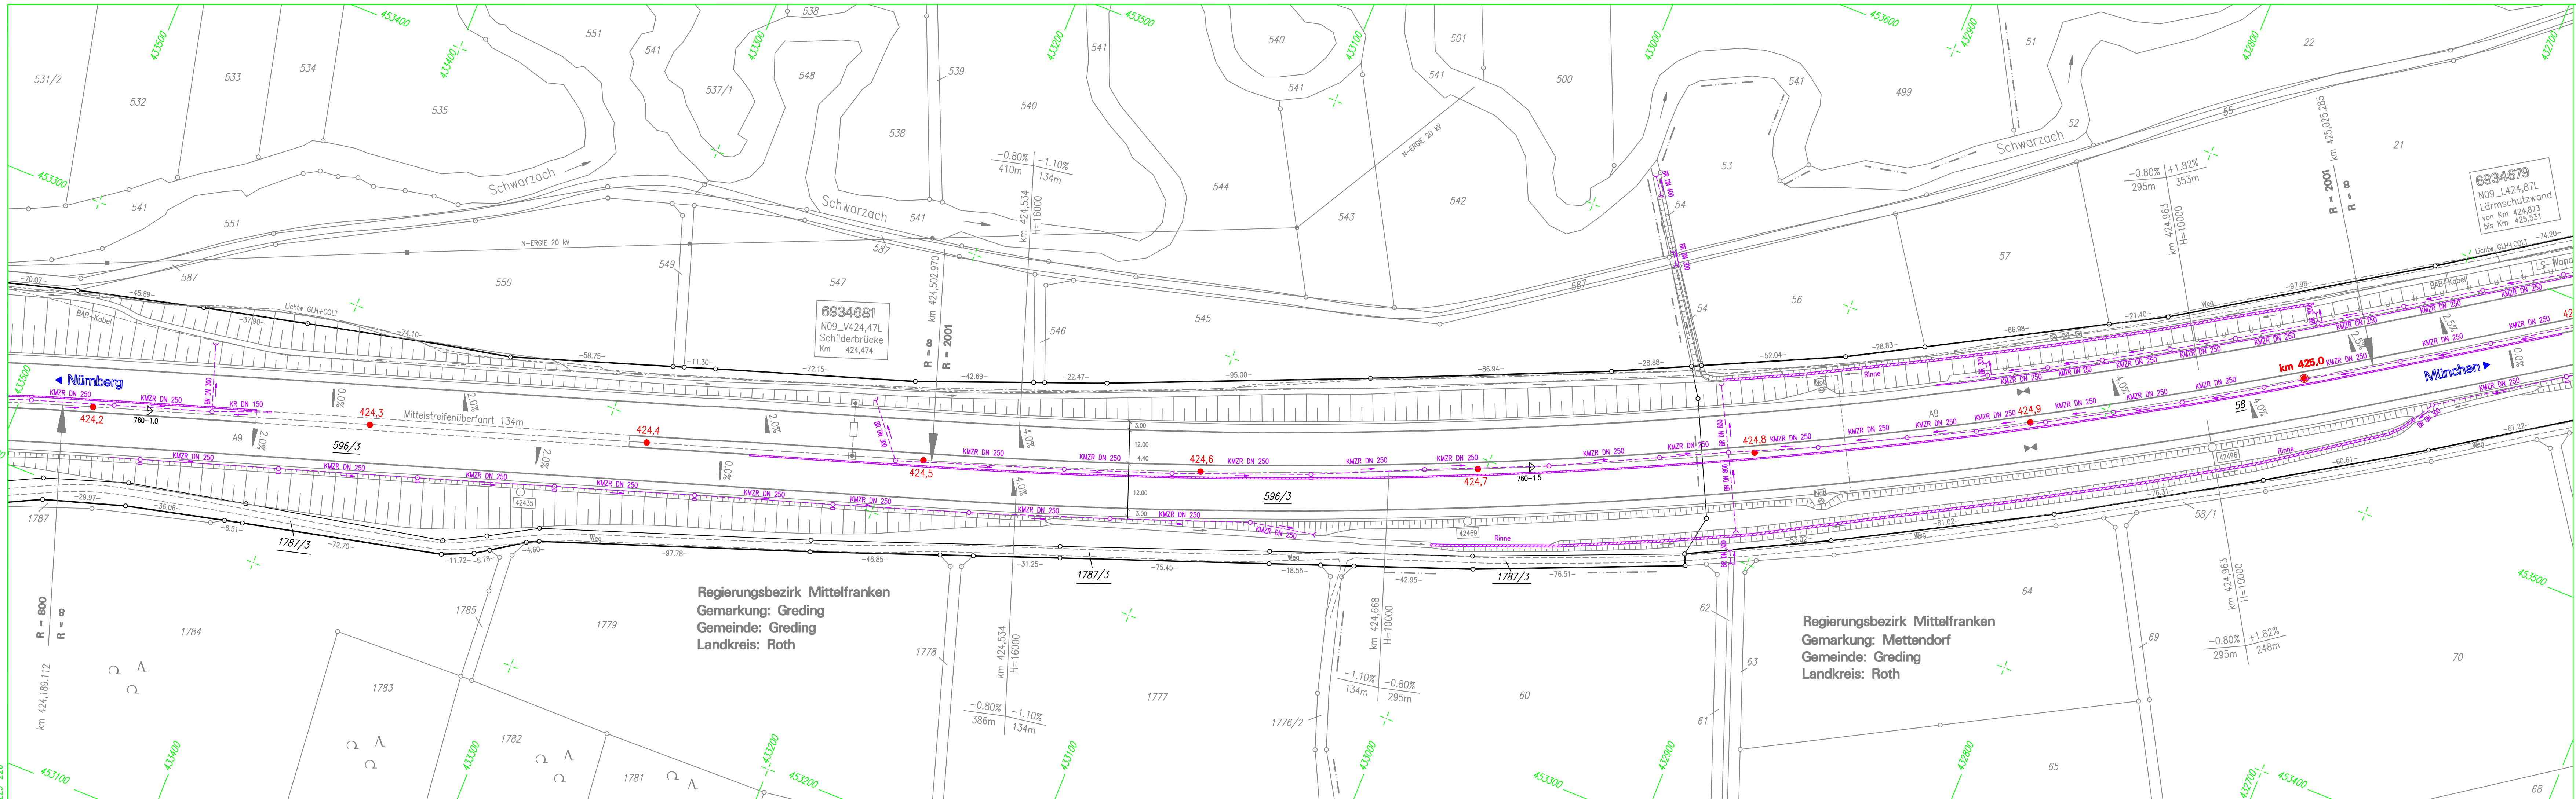


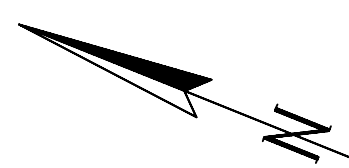

Die komplette Dokumentation der autobahnreinen Kabelanlagen sind im Sachgebiet Elektrotechnik abzufragen.

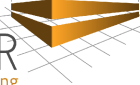

- ZEICHENERKLÄRUNG:**
- Grenze der BAB
 - sonstige Grenze
 - Gemarkungsgrenze
 - Gemeindegrenze
 - BAB-Achse mit Stationsbezeichnung
 - Netznotenbezeichnung
 - Abschnitt mit Station
 - BAB-Fahrbahnrand
 - Verzögerungs- bzw. Beschleunigungspur
 - Mittelstreifenüberfahrt
 - Lärmschutzwand
 - Straßenrand
 - Weg (unbefestigt)
 - Böschung
 - Wildschutzzs
 - Entwässerungsmulde
 - Grabensohle
 - Fernmeldekabel BAB
 - Wasserleitung mit Dimensionierung
 - Gasleitung mit Dimensionierung
 - Stromleitung mit Spannungsgabe
 - Telekom
 - Lichtwellenleiter
 - Nutzungsartengrenze
 - Wasserschutzgebiet
- 194/2** Flst.-Nummer (BAB)
- Grenzpunkt
 - Schilderbrücke
 - Notrufsäule
 - Prüfschacht (rund)
 - Prüfschacht (eckig)
 - Muldeneinlaufschacht
 - Strassensinkkasten
 - Kabelschrank
 - Kabelschacht
 - Stahlmasten
 - Betonmast
 - Rohrdurchlass
 - Schlitzzinne/Bordrinne
 - Betonschutzwand
 - Gebäude mit Hausnr.
 - Mischwald
 - Polygonpunkt
 - Fahrbr.-Querneigung
 - Fb.-Tiefpkt./-Hochpkt.
 - Bauwerksnummer (ASB)
 - Bauwerksname

Nr.	Art der Änderung					Datum	Name	gepr.	
BAB A9 NÜRNBERG-MÜNCHEN									
Entwässerungslageplan Nr. 220									
von Betr.-Km 424,2 bis 425,1									
Maßstab = 1 : 1000									
		Datum		Vollzogen durch		B			
bearbeitet		12.10		 KUSTNER Vermessung		10.06.2011 <i>Kustner</i>			
gezeichnet		12.10							
geprüft		05.11							
Reg.-Nr.				Gartenstraße 7 91235 Velden www.vermessung-kustner.de		Autobahndirektion Nordbayern Dienststelle Fürth <i>Di</i> TWL BQR			