



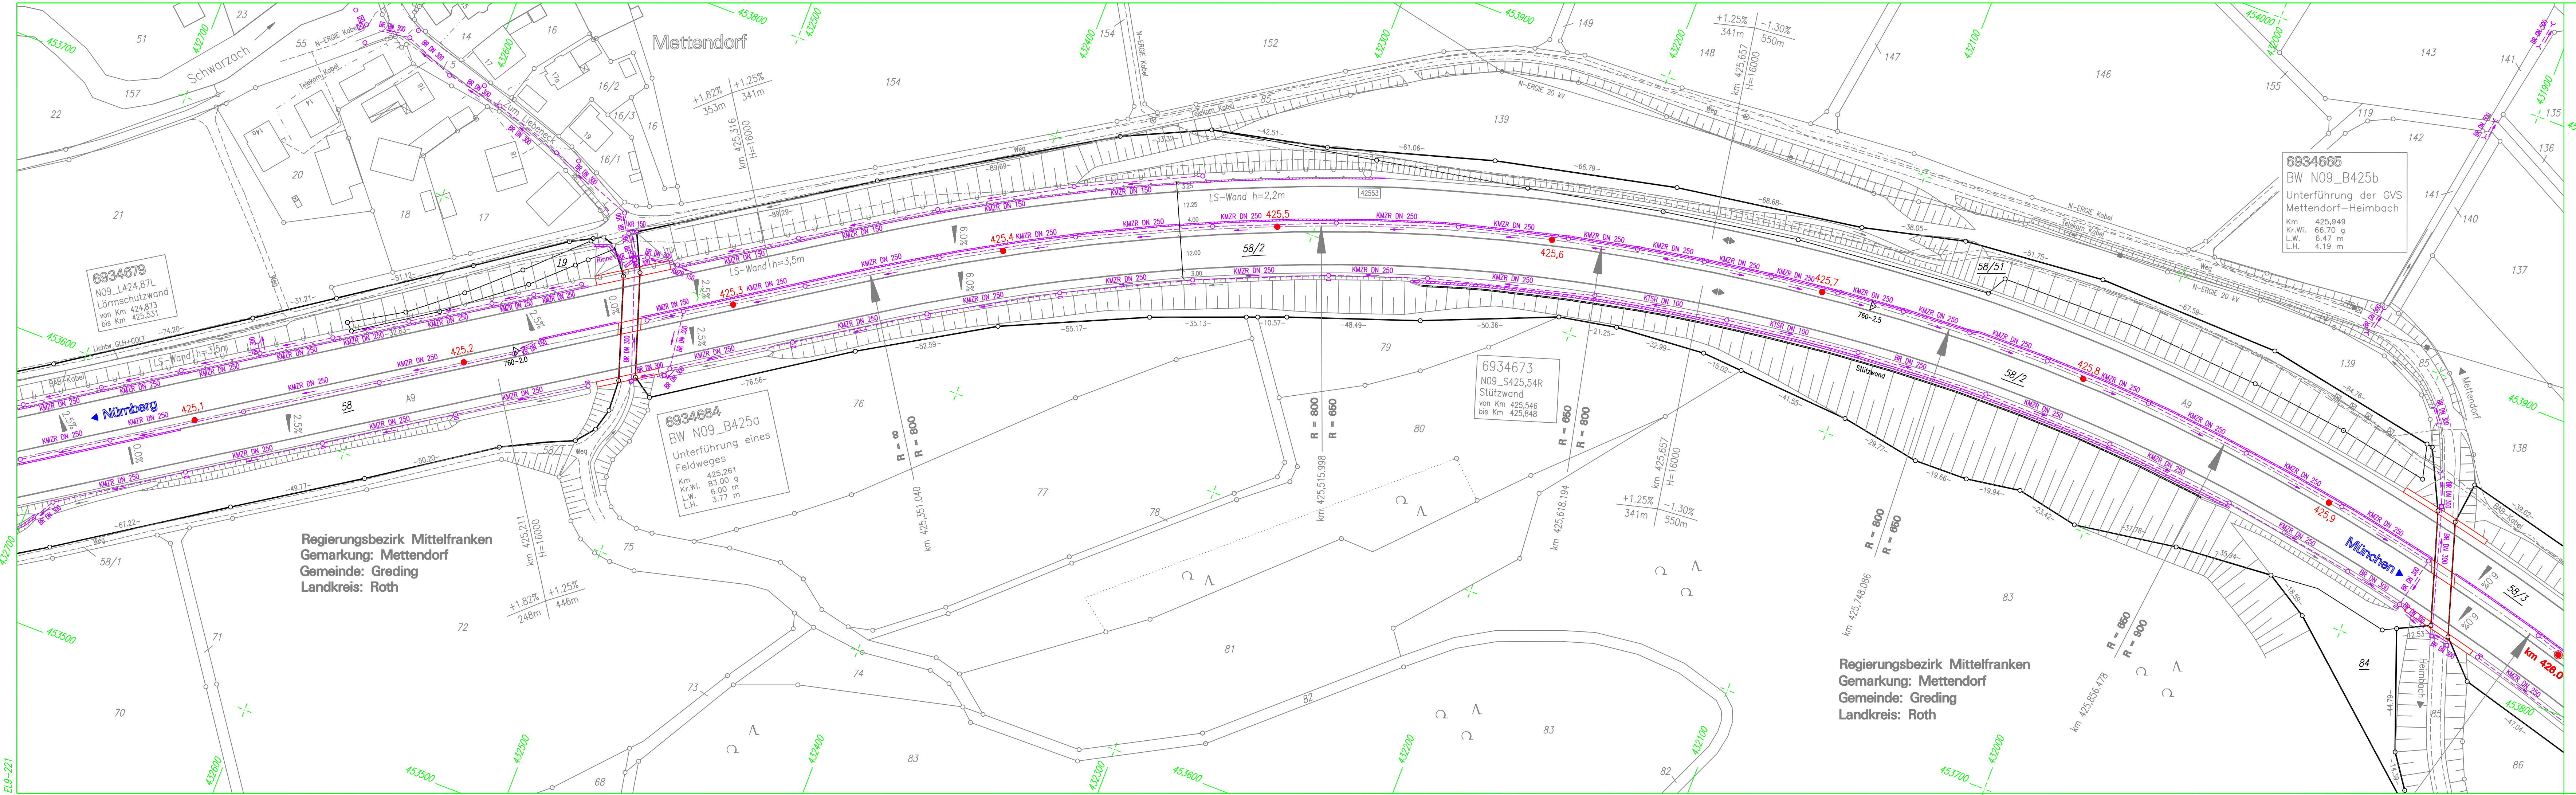

Die komplette Dokumentation der autobahnseitigen Kabelanlagen sind im Sachgebiet Elektrotechnik abzufragen.

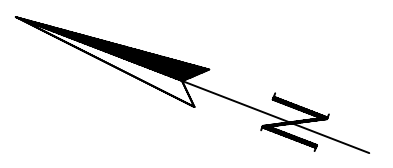

ZEICHENERKLÄRUNG:

- Grenze der BAB
- sonstige Grenze
- Gemarkungsgrenze
- Gemeindegrenze
- km 360,0** BAB-Achse mit Stationsbezeichnung
- 6833028** Netzknottenbezeichnung
- 740-6.0 Abschnitt mit Station
- BAB-Fahrbahnrand
- Verzögerungs- bzw. Beschleunigungspur
- Mittelstreifenüberfahrt
- Lärmschutzwand
- Straßenrand
- Weg (unbefestigt)
- Böschung
- Wildschutzzaun
- Entwässerungsmulde
- Grabensohle
- PE DN 125 Wasserleitung mit Dimensionierung
- G DN 300 Gasleitung mit Dimensionierung
- 20 kV Stromleitung mit Spannungsangabe
- Telekom
- Lichtwellenleiter
- Nutzungsartengrenze
- WSS
- Wasserschutzgebiet

194/2 Flst.-Nummer (BAB)

- Grenzpunkt
- Schilderbrücke
- Notrufsäule
- Prüfschacht (rund)
- Prüfschacht (eckig)
- Muldeneinlaufschacht
- Strassensinkkasten
- Kabelschrank
- Kabelschacht
- Stahlmasten
- Betonmast
- Rohrdurchlass
- Schlitzzinne/Bordrinne
- Betonschutzwand
- Gebäude mit Hausnr.
- Mischwaid
- Polygonpunkt
- Fahrbr.-Querneigung
- Fb.-Tiefpkt./-Hochpkt.
- 6833669** Bauwerksnummer (ASB)
- N09_B406b Bauwerksname

Nr.	Art der Änderung	Datum	Name	gepr.
BAB A9 NÜRNBERG-MÜNCHEN				
Entwässerungslageplan Nr. 221				
von Betr.-Km 425,1 bis 426,0				
Maßstab = 1 : 1000				
Planbearbeitung:				
Ing.-Büro Lars Kustner				
91235 Velden				
10.06.2011 <i>Kustner</i>				
Autobahndirektion Nordbayern				
Dienststelle Fürth				
<i>TWI, BQR</i>				

bearbeitet	12.10	Vollzogen durch	B
gezeichnet	12.10		
geprüft	05.11	Gartenstraße 7 91235 Velden www.vermessung-kustner.de	
Reg.-Nr.			