



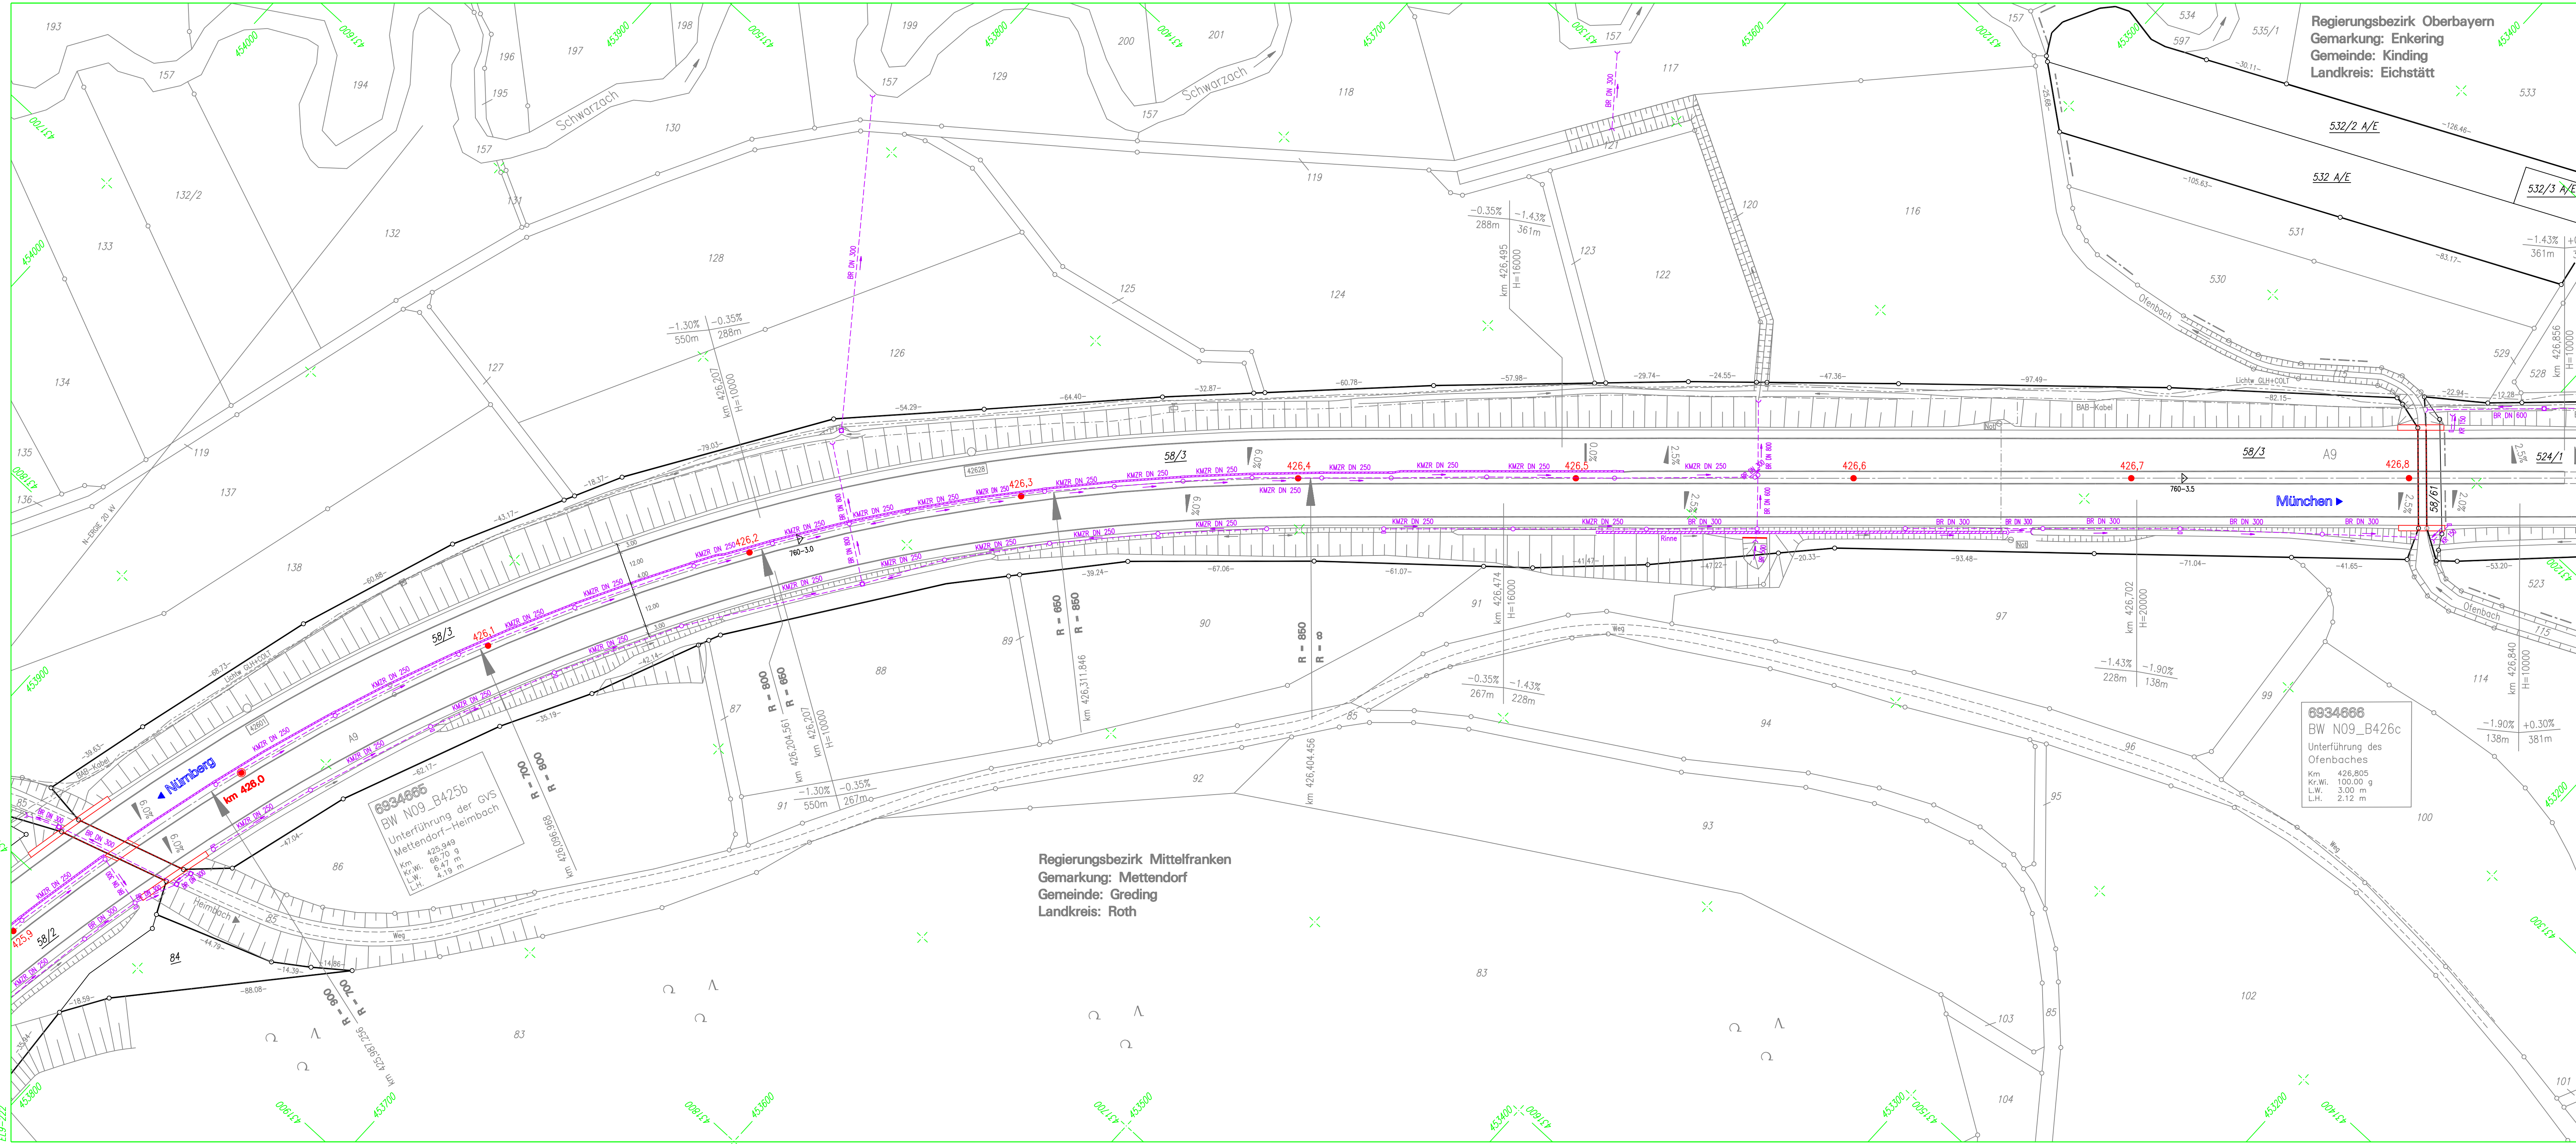

Die komplette Dokumentation
der autobahnseitigen Kabel-
anlagen sind im Sachgebiet
Elektrotechnik abzufragen.

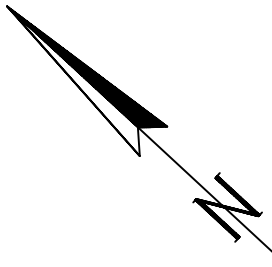

ZEICHENERKLÄRUNG:

- Grenze der BAB
- sonstige Grenze
- Gemarkungsgrenze
- Gemeindengrenze
- km 380,0** BAB-Achse mit Stationsbezeichnung
- 6833028** Netzknotenbezeichnung
- 740-6.0 Abschnitt mit Station
- BAB-Fahrbahnrand
- Verzögerungs- bzw. Beschleunigungsspur
- Mittelstreifenüberdacht
- Lärmschutzwand
- Stahlmasten
- Weg (unbefestigt)
- Böschung
- Waldschutzzau
- Entwässerungsmulde
- Grabensohle
- Fernmeldekabel BAB
- PE DN 125 Wasserleitung mit Dimensionierung
- G DN 300 Gasleitung mit Dimensionierung
- 20 kV Stromleitung mit Spannungsangabe
- Telekom
- Lichtwellenleiter
- Nutzungsartengrenze
- WSG I,II,III Wasserschutzgebiet
- 194/2 Flst.-Nummer (BAB)
- Grenzpunkt
- Schilderbrücke
- Notrufsäule
- Prüfschacht (rund)
- Prüfschacht (eckig)
- Muldeneinlaufschacht
- Strassensinkkasten
- Kabelschrank
- Kabelschacht
- Stahlmasten
- Betonmast
- Rohrdurchlass
- Schützrinne/Bordinne
- Betonschutzwand
- Gebäude mit Hausnr.
- Mischwaid
- Polygonpunkt
- Fahrh.-Querneigung
- Fb.-Tiefpkt./-Hochpkt.
- Bauwerksnummer (ASB)
- N09_B406b Bauwerksname

Regierungsbezirk Mittelfranken
Gemarkung: Mettendorf
Gemeinde: Greding
Landkreis: Roth

6934665
BW N09_B425b
Unterführung der GVS
Mettendorf-Heimbach
Km. 425.949
Kr.Wi. 68,70 g
L.W. 6,17 m
L.H. 4,19 m

6934666
BW N09_B426c
Unterführung des
Ofenbaches
Km. 426.805
Kr.Wi. 100,00 g
L.W. 3,00 m
L.H. 2,12 m

--	--	