


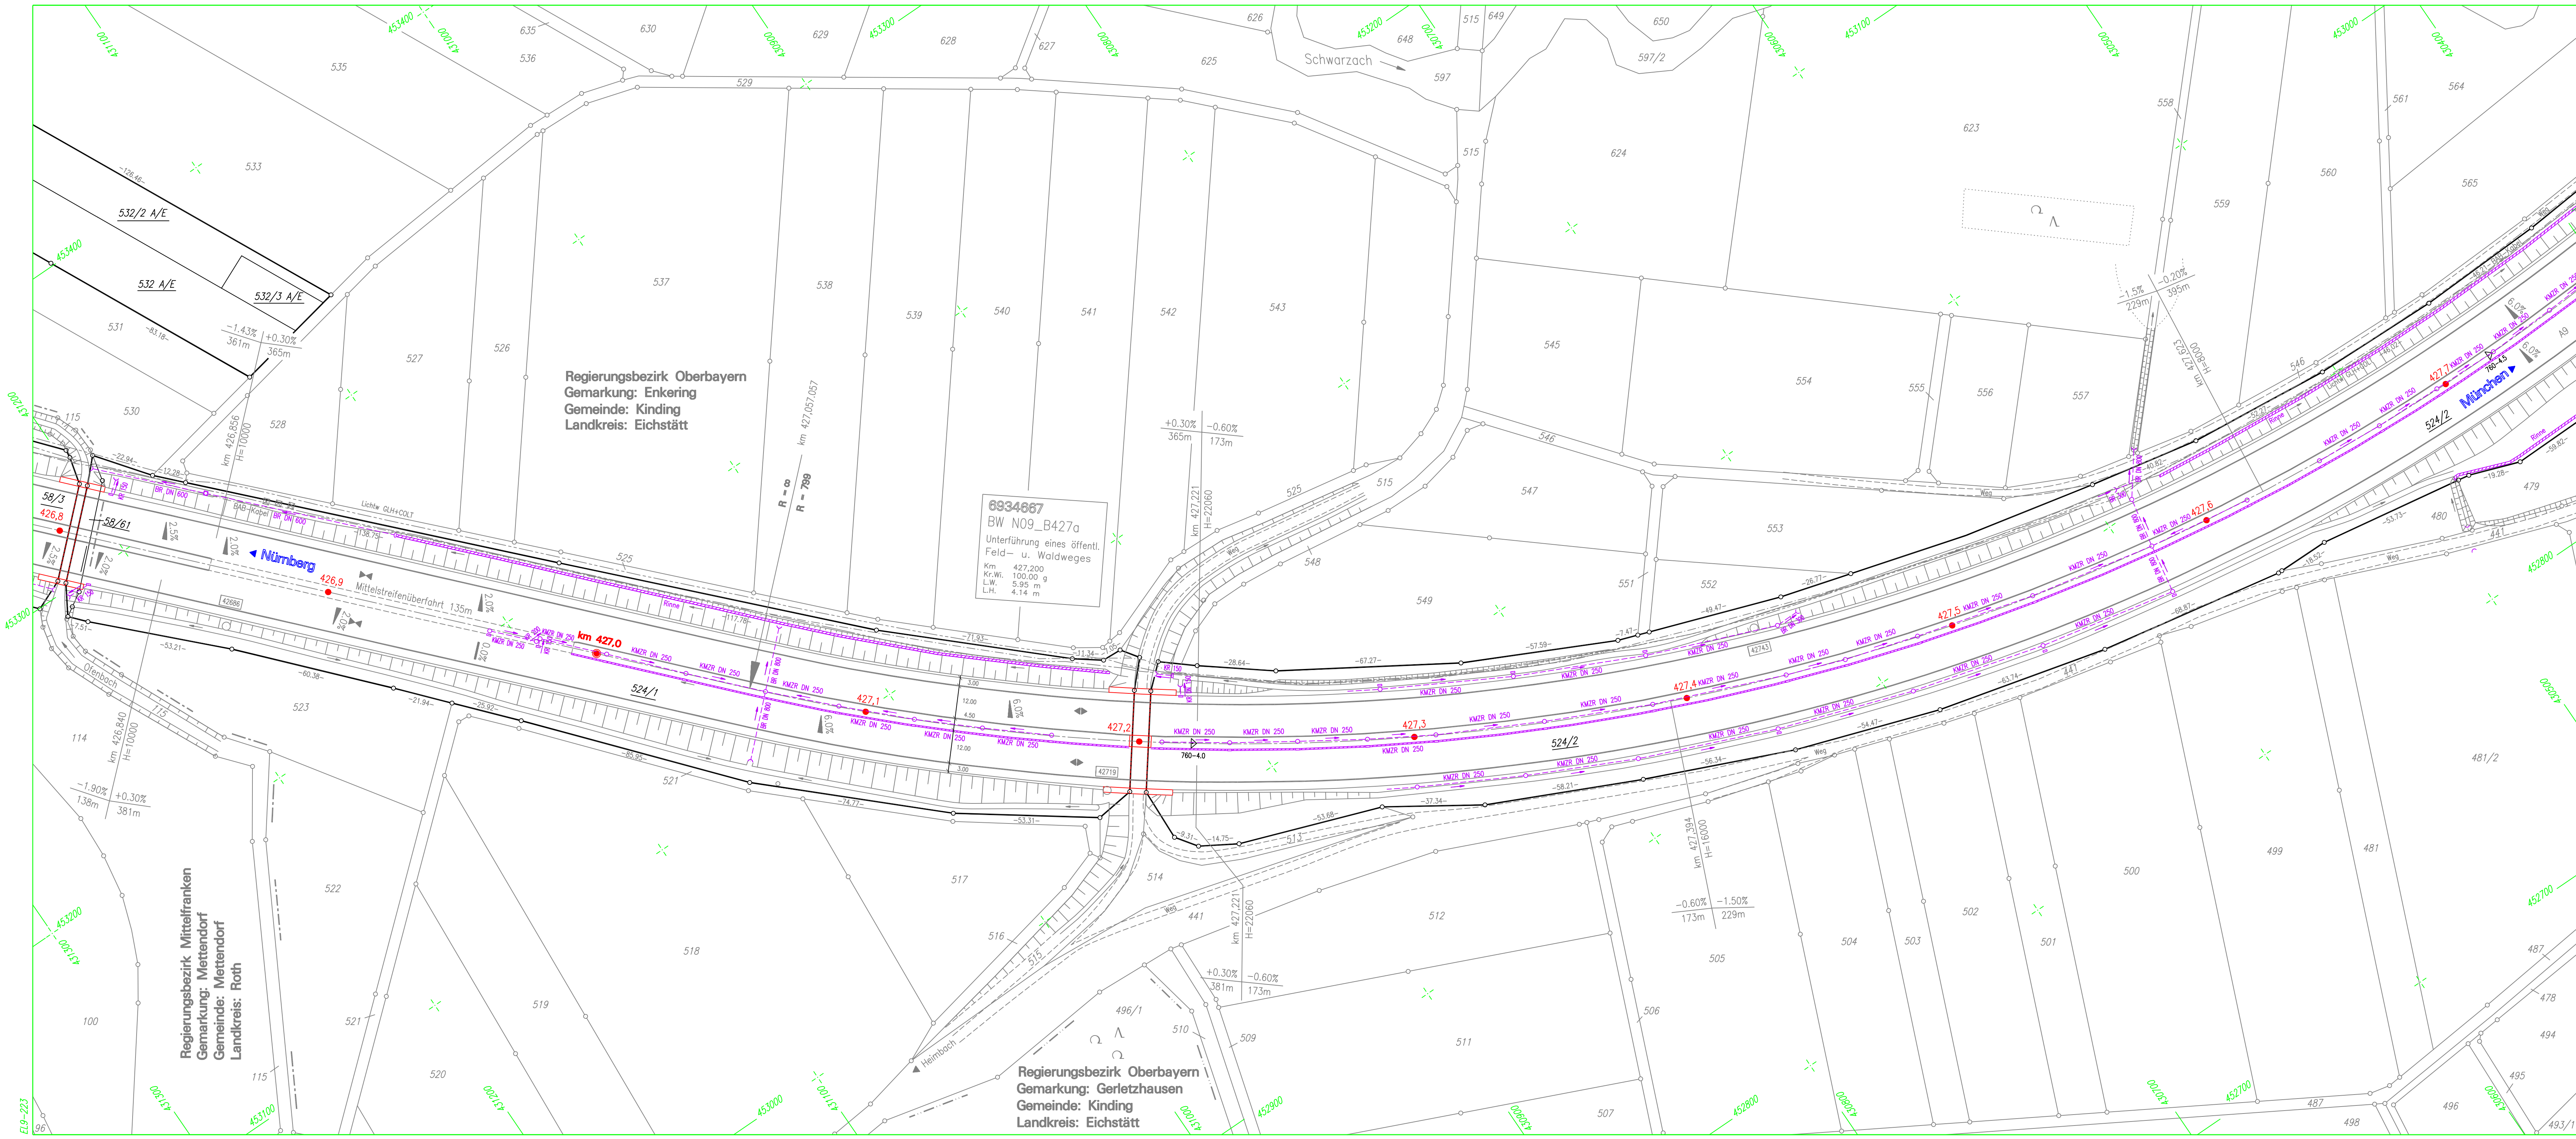

Die komplette Dokumentation
der autoabgegebenen Kabel-
anlagen sind im Sachgebiet
Elektrotechnik abzufragen.

ZEICHENERKLÄRUNG:

— Grenze der BAB	194/2 Flst.-Nummer (BAB)
- - - sonstige Grenze	○ Grenzpunkt
- - - Gemarkungsgrenze	⊠ Schilderbrücke
- - - Gemeindegrenze	⊠ Notrufsäule
km 380,0 BAB-Achse mit Stationsbezeichnung	○ Prüfschacht (rund)
6833028 Netzknotenbezeichnung	⊠ Prüfschacht (eckig)
▷ 740-6.0 Abschnitt mit Station	⊠ Mäuleneinlaufschacht
— BAB-Fahrbahnrand	— Strassensinkkasten
— Verzögerungs- bzw. Beschleunigungsspur	⊠ Kabelschrank
— Mittelstreifenüberfahrt	⊠ Kabelschacht
— Lärmschutzwand	⊠ Stahlmast
— Straßerand	⊠ Betonmast
— Weg (unbefestigt)	— Rohrdurchlass
— Böschung	— Schützrinne/Bordinne
— Windschutzzaun	— Betonschutzwand
— Entwässerungsmulde	⊠ Gebäude mit Hausnr.
— Grabensohle	⊠ Mischwaid
— Fernmeldekabel BAB	○ 313 Polygonpunkt
— PE DN 125 Wasserleitung mit Dimensionierung	⊠ 4.0% Fb.-Querneigung
— G DN 300 Gasleitung mit Dimensionierung	⊠ Fb.-Tiefpkt./-Hochpkt.
— 20 kV Stromleitung mit Spannungsangabe	6833669 Bauwerksnummer (ASB)
— Telekom	N09_B406b Bauwerksname
— Lichtwellenleiter	
— Nutzungsartengrenze	
— WSG Ld, III Wasserschutzbereich	

Nr.		Art der Änderung		Datum	Name	gepr.
BAB A9 NÜRNBERG-MÜNCHEN		Entwässerungslageplan Nr. 223		Planbearbeitung:		
von Betr.-Km 426,8 bis 427,7		Maßstab = 1 : 1000		Ing.-Büro Lars Kustner		
bearbeitet		Datum	Vollzogen durch	91235 Velden		
gezeichnet		12.10		10.06.2011		
geprüft		05.11		Autobahndirektion Nordbayern		
Reg.-Nr.				Dienststelle Fürth		