



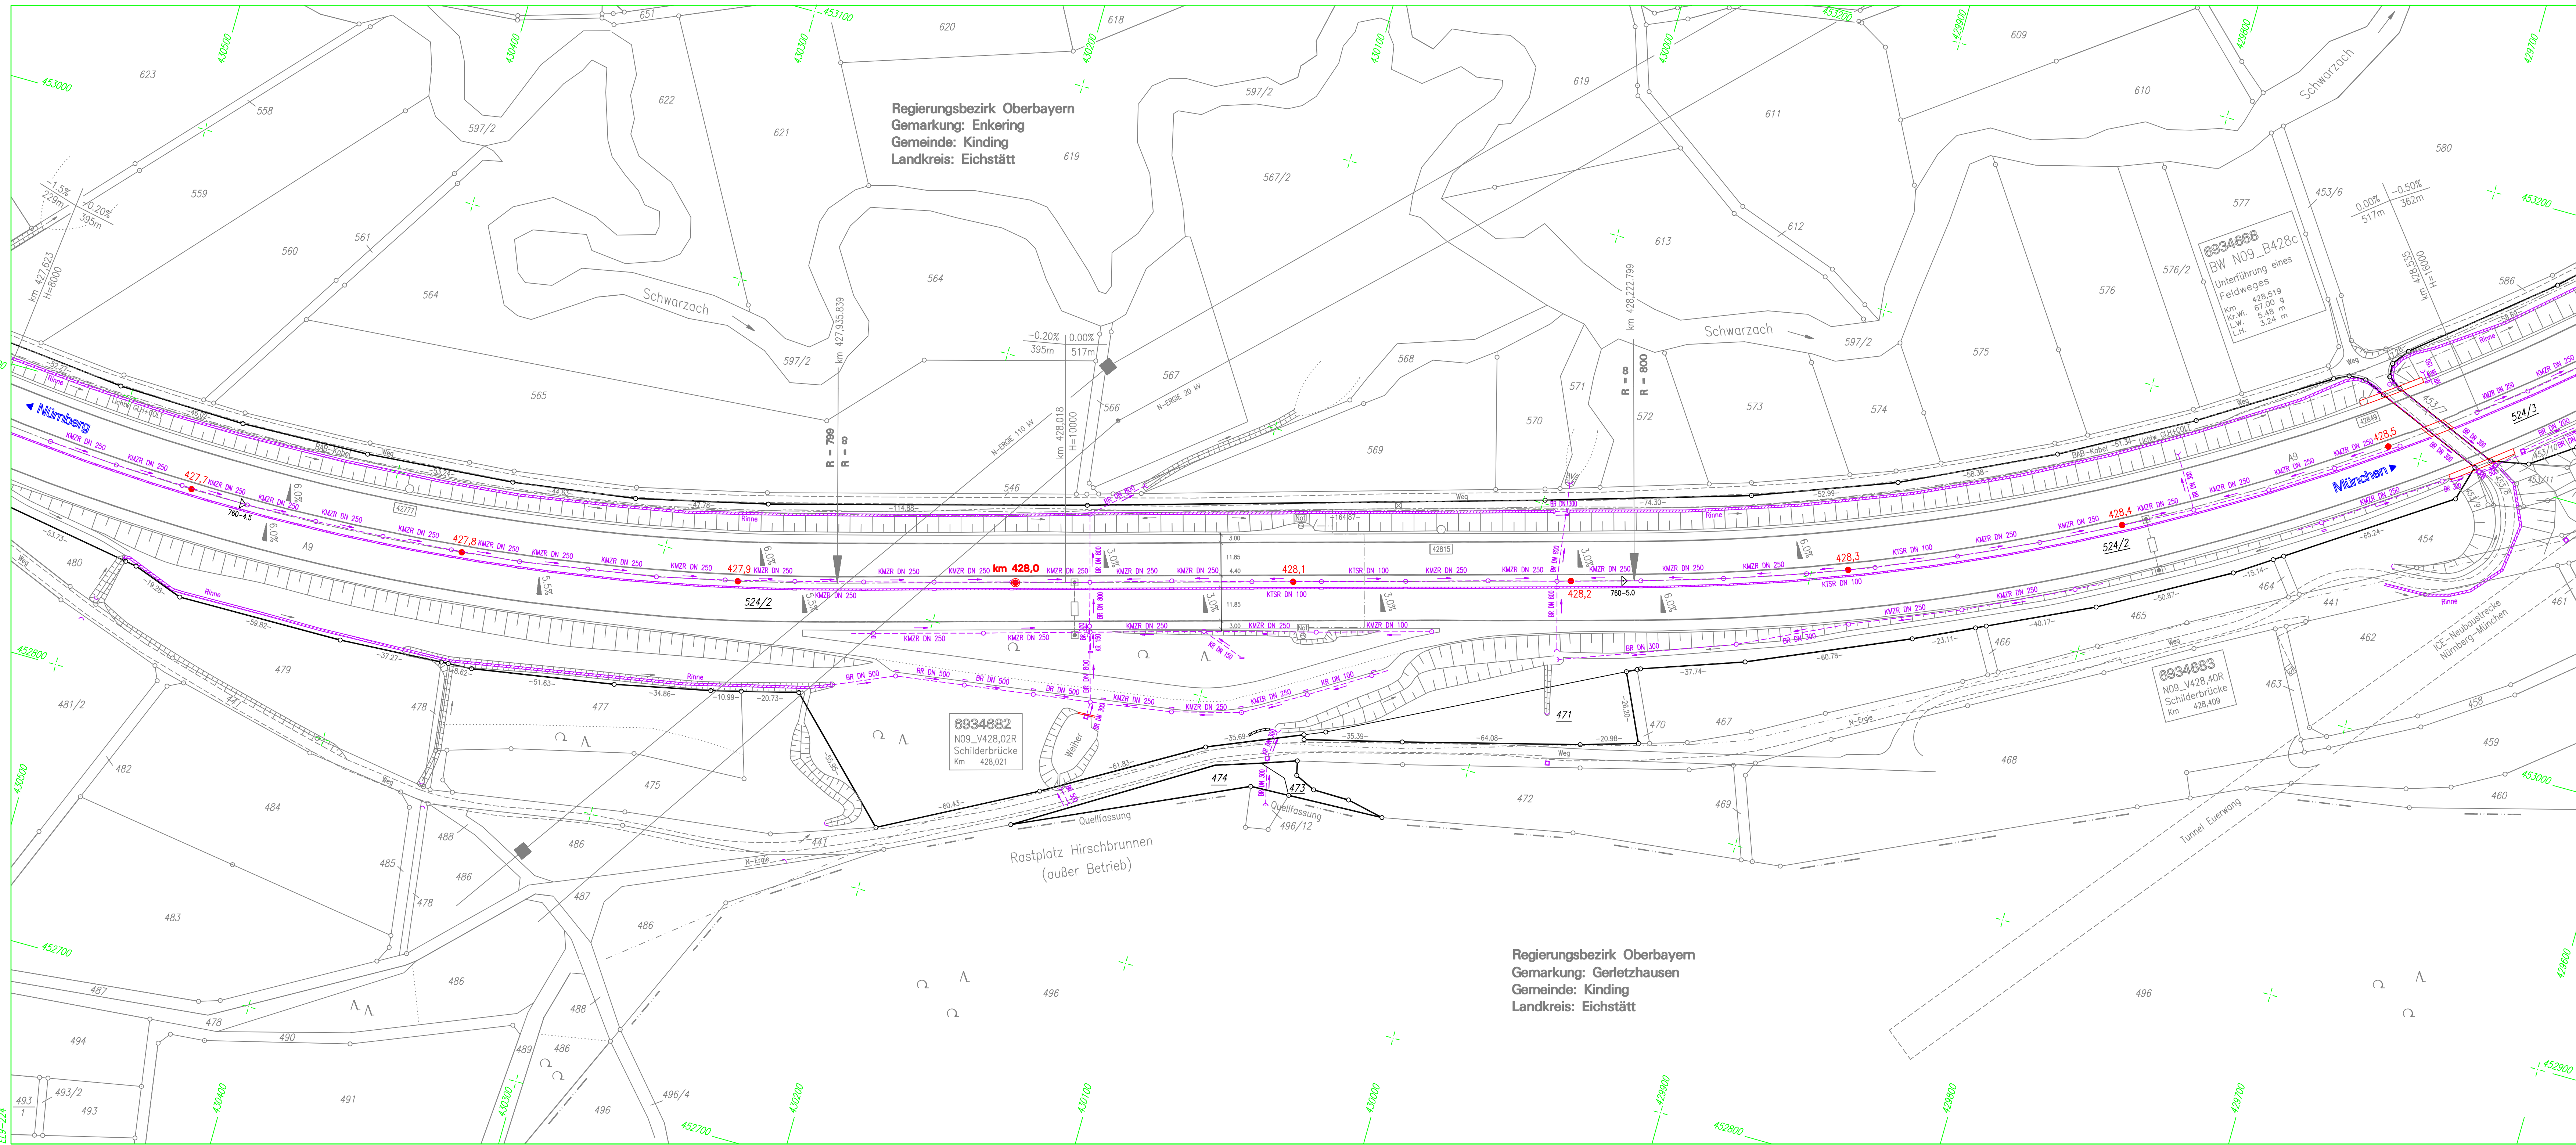

Die komplette Dokumentation  
der autobahnigen Kabel-  
anlagen sind im Sachgebiet  
Elektrotechnik abzufragen.

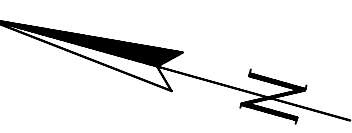

| ZEICHENERKLÄRUNG: |                                        |
|-------------------|----------------------------------------|
|                   | Grenze der BAB                         |
|                   | sonstige Grenze                        |
|                   | Gemarkungsgrenze                       |
|                   | Gemeindengrenze                        |
|                   | BAB-Achse mit Stationsbezeichnung      |
|                   | Netzknotenbezeichnung                  |
|                   | Abschnitt mit Station                  |
|                   | BAB-Fahrbahnrand                       |
|                   | Verzögerungs- bzw. Beschleunigungsspur |
|                   | Mittelstreifenüberdacht                |
|                   | Straßenrand                            |
|                   | Weg (unbefestigt)                      |
|                   | Böschung                               |
|                   | Entwässerungsrinne                     |
|                   | Grabensohle                            |
|                   | Fernmeldekabel BAB                     |
|                   | Wasserleitung mit Dimensionierung      |
|                   | Gasleitung mit Dimensionierung         |
|                   | Stromleitung mit Spannungsangabe       |
|                   | Telekom                                |
|                   | Lichtwellenleiter                      |
|                   | Nutzungsartengrenze                    |
|                   | Wasserschutzgebiet                     |
|                   | 194/2 Flat-Nummer (BAB)                |
|                   | Grenzpunkt                             |
|                   | Schilderbrücke                         |
|                   | Notrufsäule                            |
|                   | Prüfschacht (rund)                     |
|                   | Prüfschacht (eckig)                    |
|                   | Muldenentlaufschacht                   |
|                   | Strassensinkkasten                     |
|                   | Kabelschrank                           |
|                   | Kabelschacht                           |
|                   | Stahlmatten                            |
|                   | Betonmast                              |
|                   | Rohrdurchlass                          |
|                   | Schützrinne/Bordinne                   |
|                   | Betonstützwall                         |
|                   | Gebäude mit Hausnr.                    |
|                   | Mischwald                              |
|                   | Polygonpunkt                           |
|                   | Fahr- / Querneigung                    |
|                   | Fb.-Tiefpt./-Hochpt.                   |
|                   | 6833669 Bauwerksnummer (ASB)           |
|                   | N09_B406b Bauwerksname                 |

| |
|---|
| |</ |
|---|