



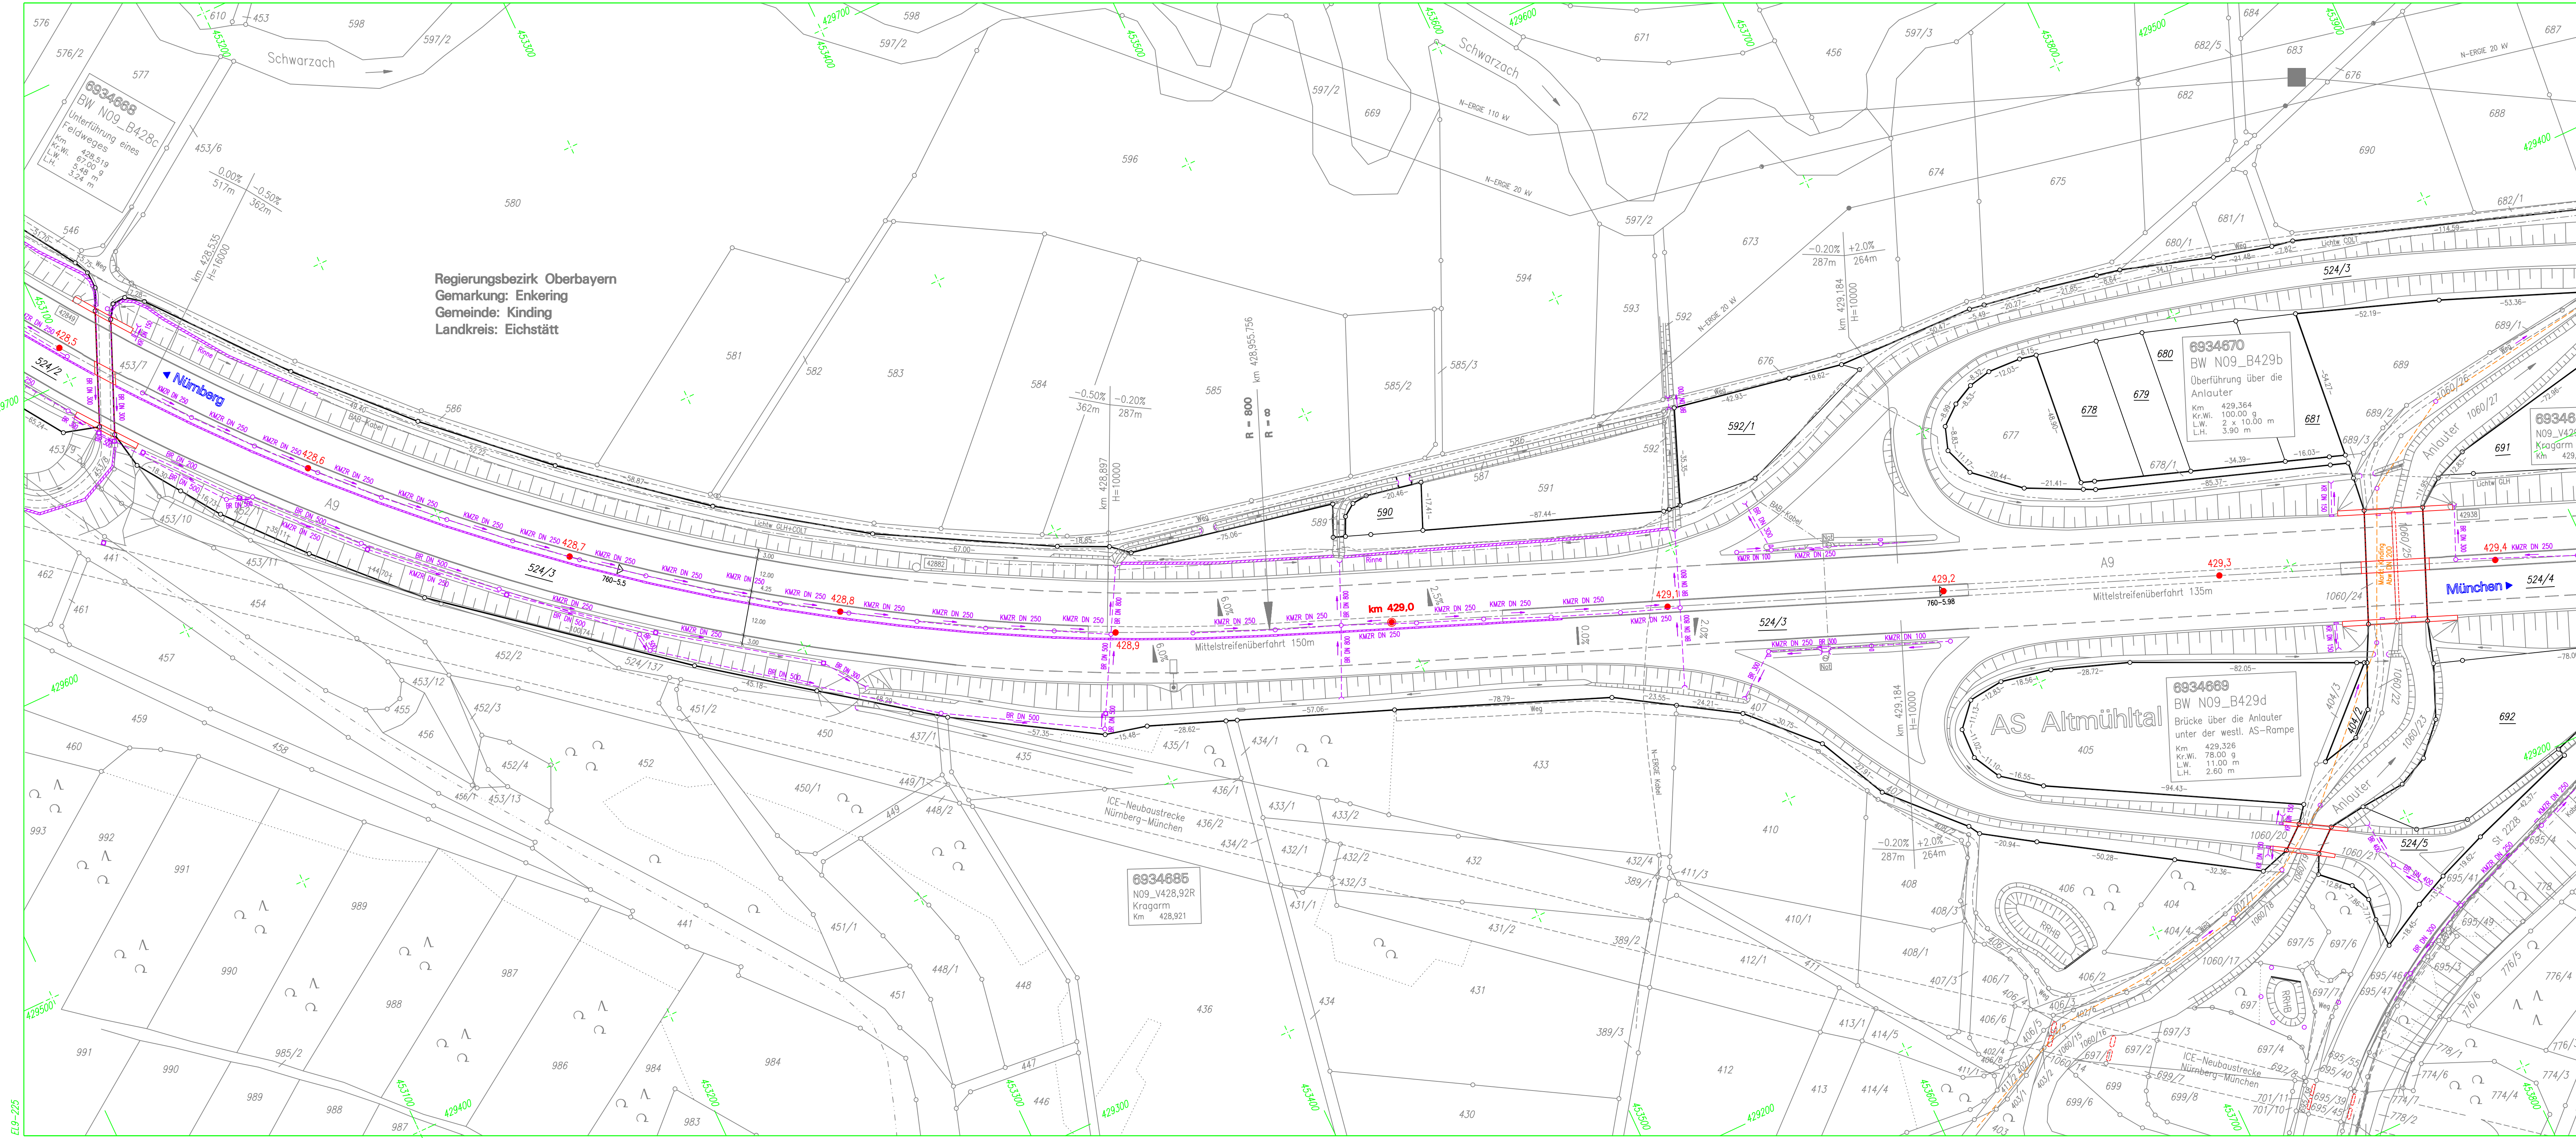

Die komplette Dokumentation
der autobahnseitigen Kabel-
anlagen sind im Sachgebiet
Elektrotechnik abzurufen.

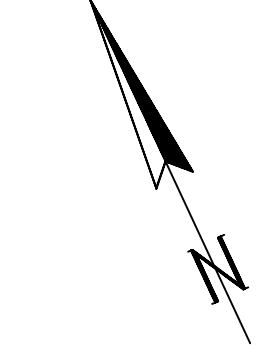

ZEICHNERKLÄRUNG:	
	Grenze der BAB
	sonstige Grenze
	Gemarkungsgrenze
	km 380,0 BAB-Achse mit Stationsbezeichnung
	6833028 Netzknotenbezeichnung
	740-6,0 Abschnitt mit Station
	BAB-Fahrbahnrand
	Verzögerungs- bzw. Beschleunigungsspur
	Mittelstreifenüberfahrt
	Lärmrand
	Weg (unbefestigt)
	Böschung
	Entwässerungsrinne
	Grabensohle
	PE DN 125 Fernmeldekabel BAB mit Dimensionierung
	G DN 300 Gasleitung mit Dimensionierung
	20 kV Stromleitung mit Spannungsangabe
	Telekom
	Lichtwellenleiter
	Nutzungsartengrenze
	WSG 10, III Wasserschutzgebiet
	194/2 Flst.-Nummer (BAB) Grenzpunkt
	Schilderbrücke
	Notrufsäule
	Prüfschacht (rund)
	Prüfschacht (eckig)
	Muldeneneinlaufschacht
	Strassensinkkasten
	Kabelschrank
	Kabelschacht
	Stahlmast
	Betonmast
	Rohrdurchlass
	Schützrinne/Bordrinne
	Betonstützwall
	Gebäude mit Hausnr.
	1
	Mischwald
	313 Polygonpunkt
	4,0% Fahrb.-Querneigung
	Fb.-Tiefpkt./-Hochpkt.
	6833669 Bauwerksnummer (ASB)
	N09_B406b Bauwerksname

	</
--	--	----