



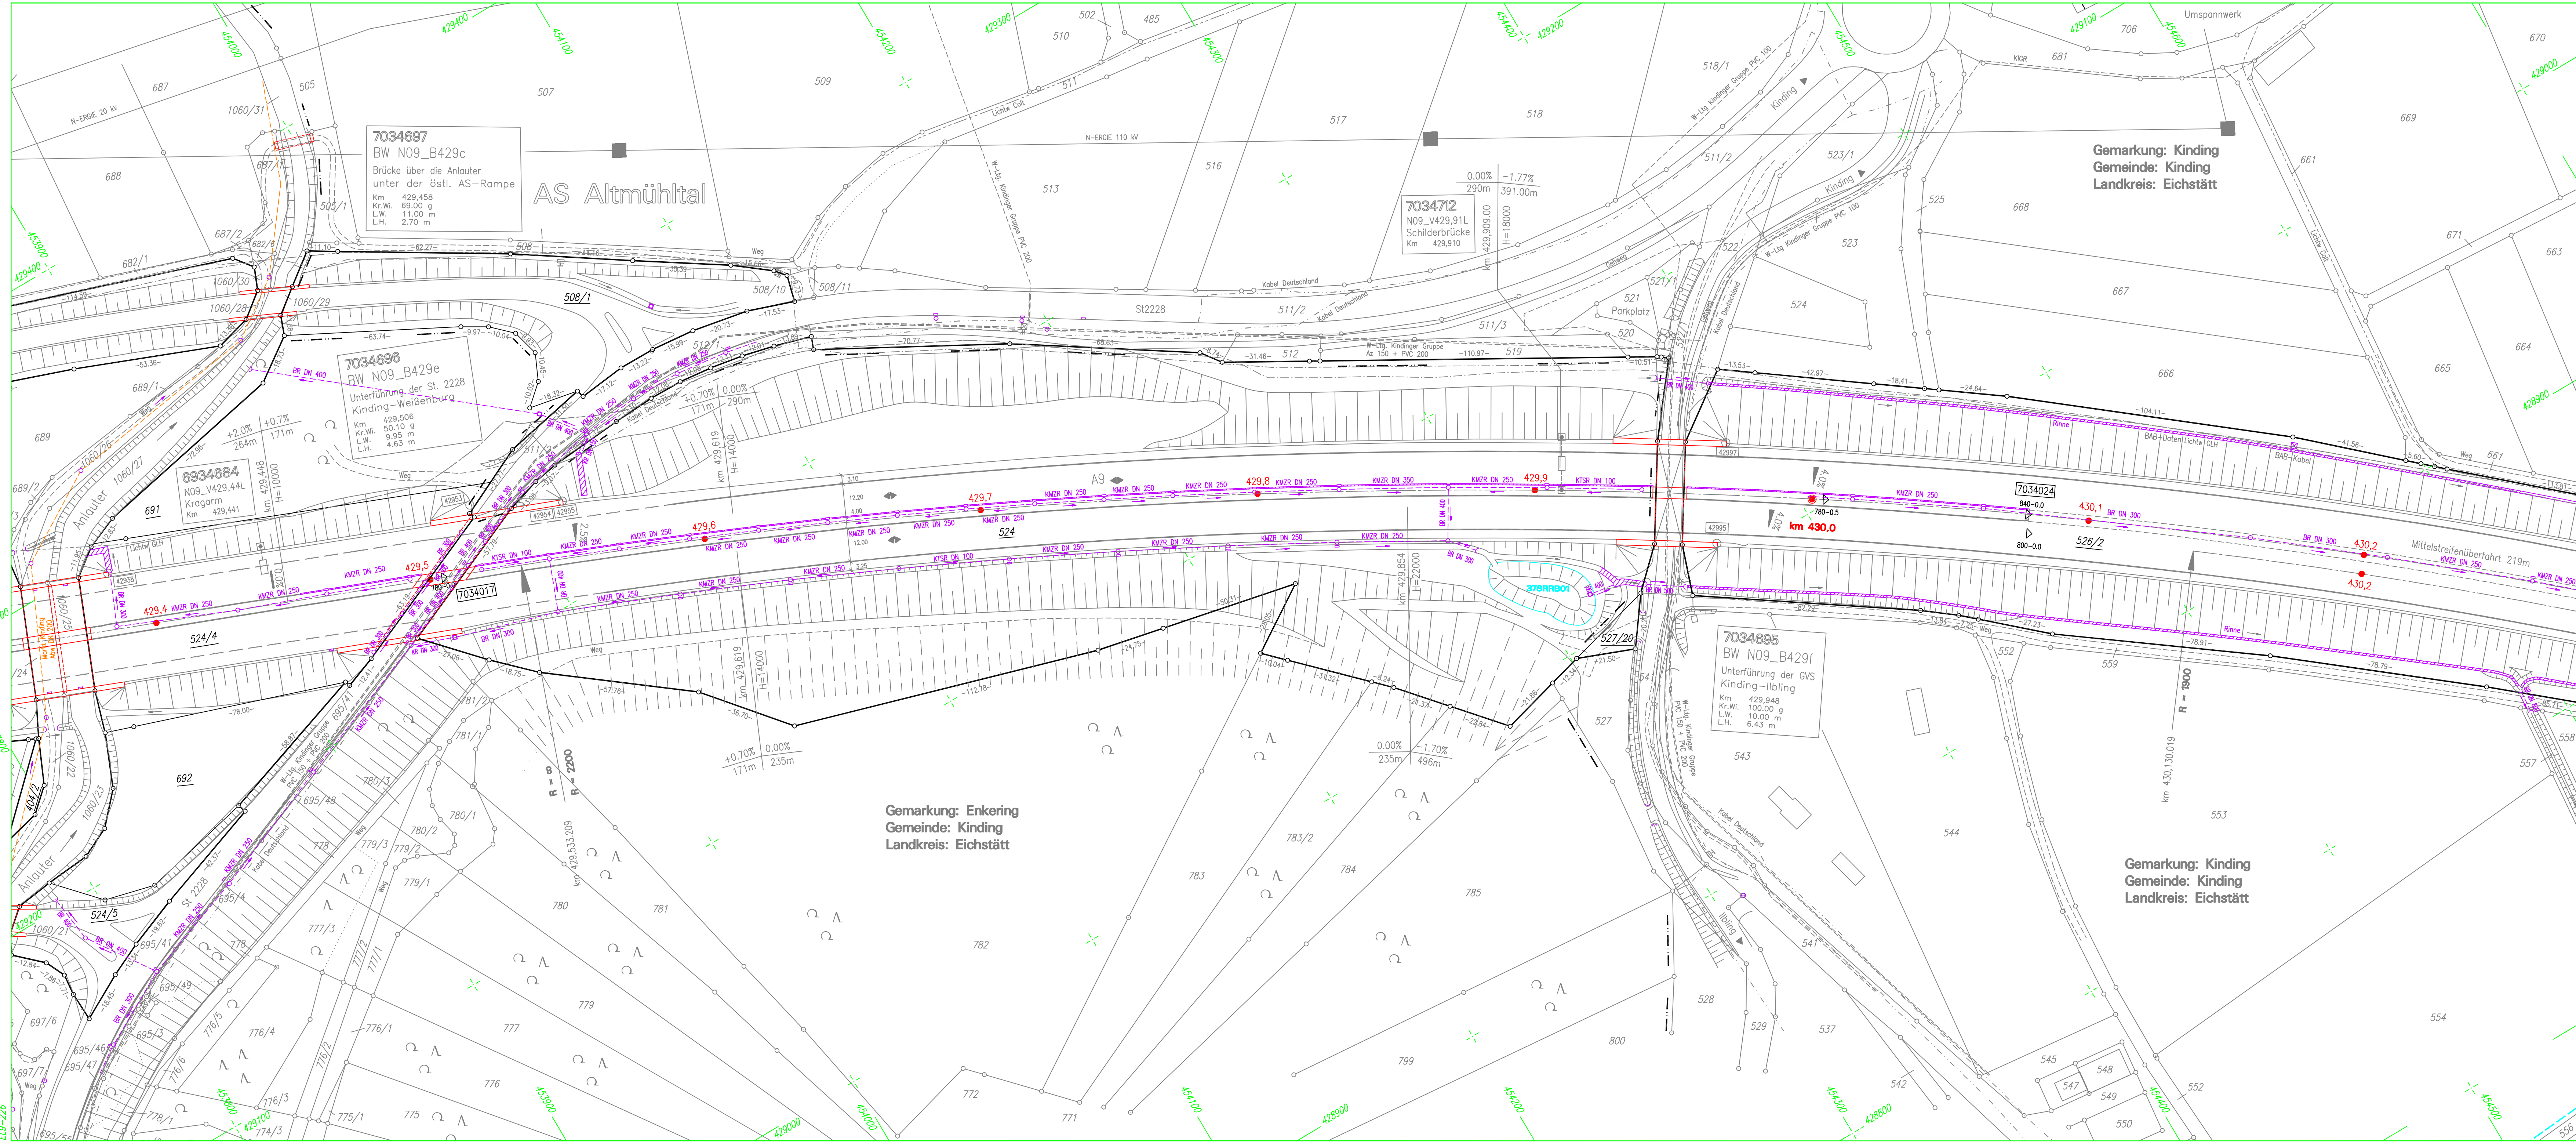

Die komplette Dokumentation
der autobahnseitigen Kabel-
anlagen sind im Sachgebiet
Elektrotechnik abzufragen.

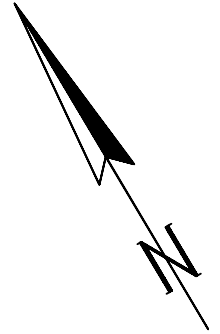

ZEICHENERKLÄRUNG:

- Grenze der BAB
- sonstige Grenze
- Gemarkungsgrenze
- Gemeindegrenze
- km 380,0** BAB-Achse mit Stationsbezeichnung
- 6833028** Netzknotenbezeichnung
- 740-6.0 Abschnitt mit Station
- BAB-Fahrbahnrand
- Verzögerungs- bzw. Beschleunigungsspur
- Mittelstreifenüberfahrt
- Lärmschutzwand
- Straßenrand
- Weg (unbefestigt)
- Büschung
- Wildschutzzaun
- Entwässerungsrinne
- Grabensohle
- Fernmeldekabel BAB
- PE DN 125 Wasserleitung mit Dimensionierung
- G DN 300 Gasleitung mit Dimensionierung
- 20 kV Stromleitung mit Spannungsangabe
- Telekom
- Lichtwellenleiter
- Nutzungsartengrenze
- WSG I, II, III Wasserschutzgebiet
- 194/2 Flst.-Nummer (BAB)
- Grenzpunkt
- Schilderbrücke
- Notrutschule
- Prüfschacht (rund)
- Prüfschacht (eckig)
- Muldenentlaufschacht
- Strassensinkkasten
- Kabelschrank
- Kabelschacht
- Stahlmasten
- Betonmast
- Rohrdurchlass
- Schützrinne/Bordrinne
- Betonschutzwand
- Gebäude mit Hausnr.
- Mischwaid
- Polygonpunkt
- Fahrh.-Querneigung
- Fb.-Tiefpkt./-Hochpkt.
- Bauwerksnummer (ASB)
- N09_B406b Bauwerksname

	</
--	--	----