


<b>LGA Bautechnik GmbH</b> Tillystraße 2 90431 Nürnberg Tel.: 0911 / 81771-0 bautechnik@lga.de		gezeichnet	Datum	Name
		gezeichnet	Juni 2026	Saf
		geprüft	Juni 2026	Saf

3			
2			
1			
Nr.	Art der Änderung	Datum	Zeichen

## Geotechnik

Die Autobahn GmbH des Bundes	Anlage: 2
Längsschnitt	
Straße / Abschnitt.-Nr. / Station: A3/A81	
PROJIS-Nr.: Maßstab: 1 : 200	
<b>BAB A3/A81 Würzburg-Kist</b> BW451d	
Aufgestellt: Die Autobahn GmbH des Bundes	
..... <b>gez.</b>	

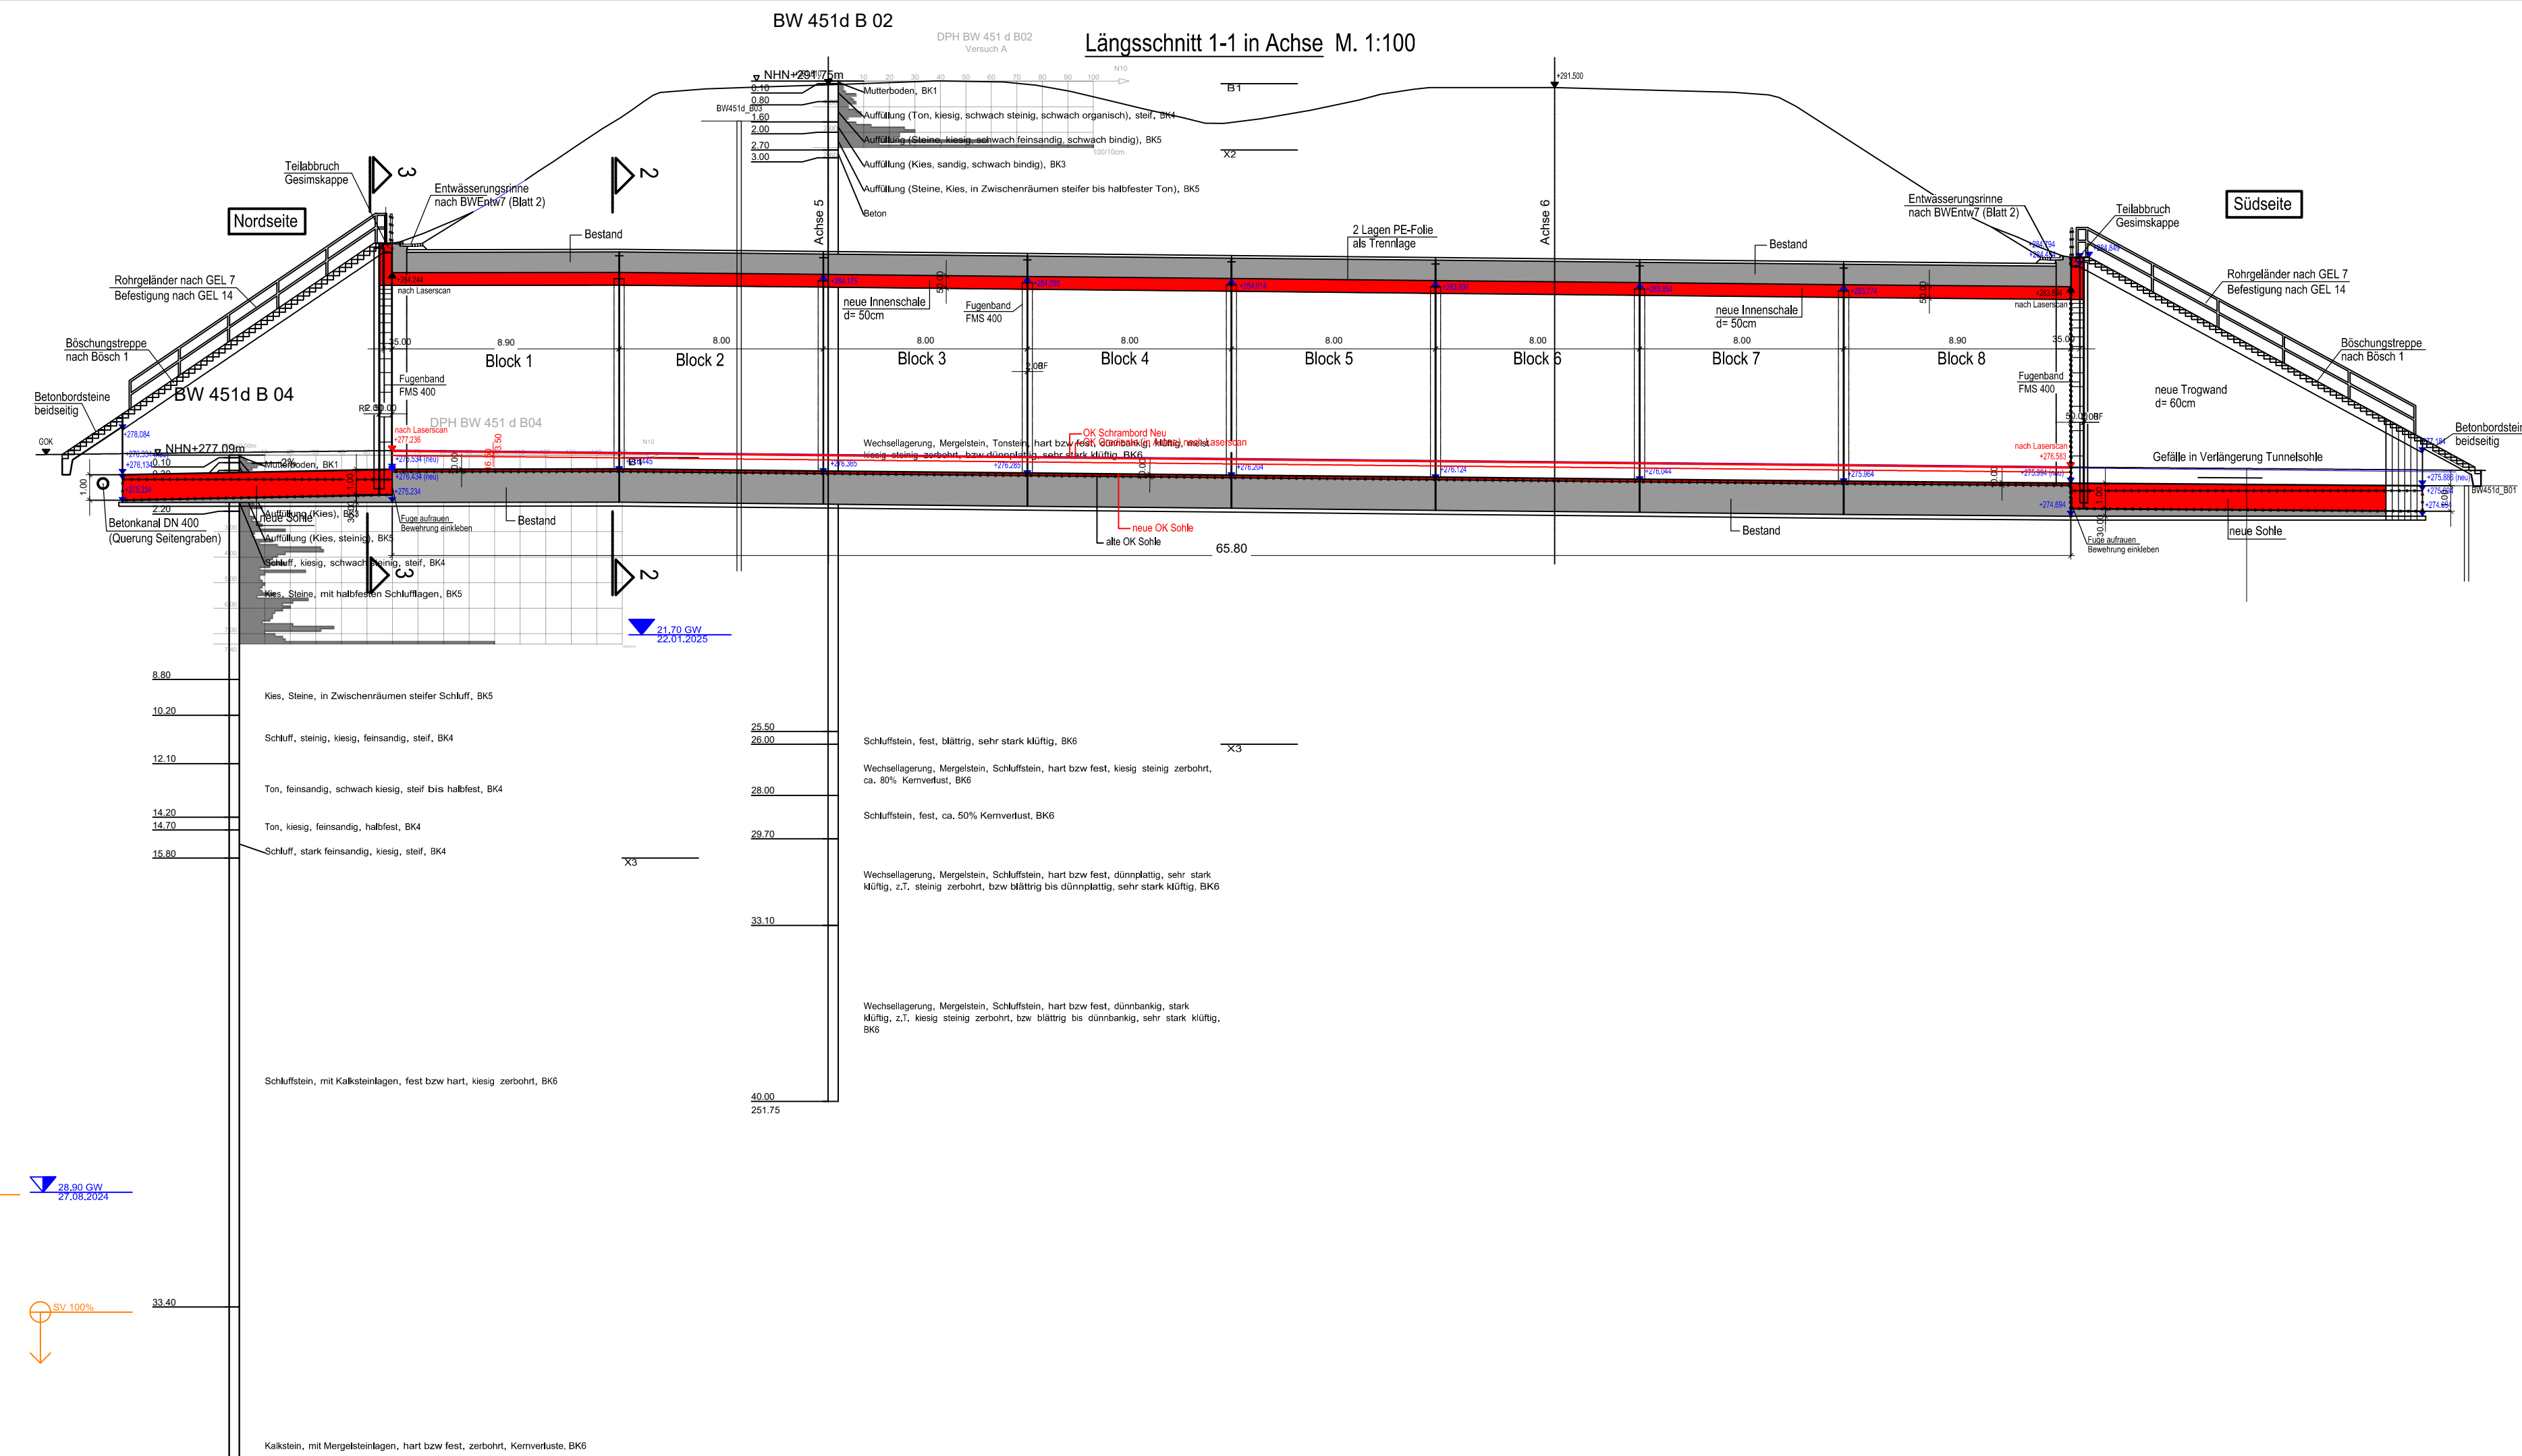

<b>LGA Bautechnik GmbH</b>  Tillystraße 2 90431 Nürnberg  Tel.: 0911 / 81771-0 bautechnik@lga.de		Datum	Name
		gezeichnet	
		gezeichnet	Juni 2026      Saf
		geprüft	Juni 2026      Saf

3			
2			
1			
Nr.	Art der Änderung	Datum	Zeichen

## Geotechnik

Die Autobahn GmbH des Bundes	Anlage:      2
Längsschnitt	
Straße / Abschnitt.-Nr. / Station:    A3/A81	Maßstab:    1 : 200
<b>BAB A3/A81 Würzburg-Kist</b> BW451d	
Aufgestellt: Die Autobahn GmbH des Bundes  ..... gez.	