



Draufsicht F - F


(Darstellung ohne Überbau gemäß Schnittführung in Ansicht E - E)

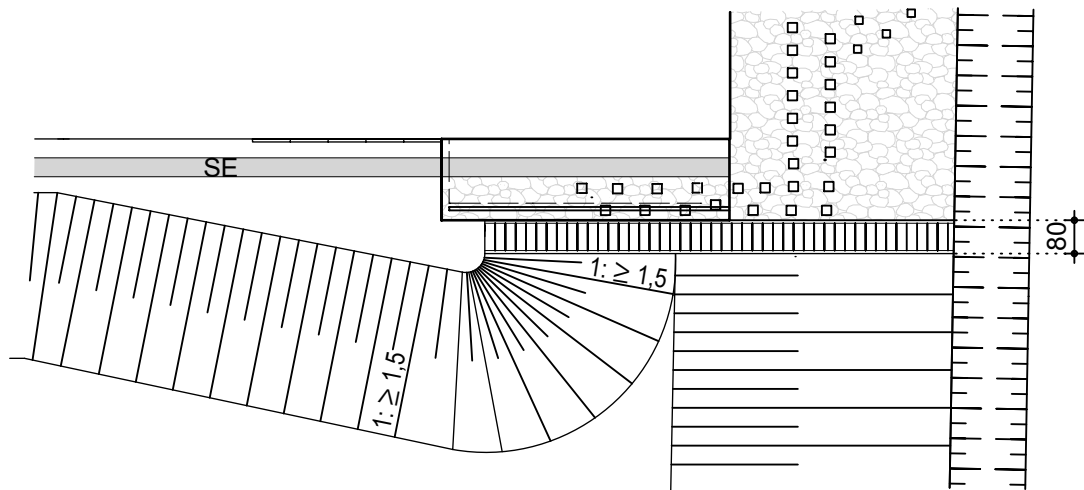

WL - Ansicht D - D

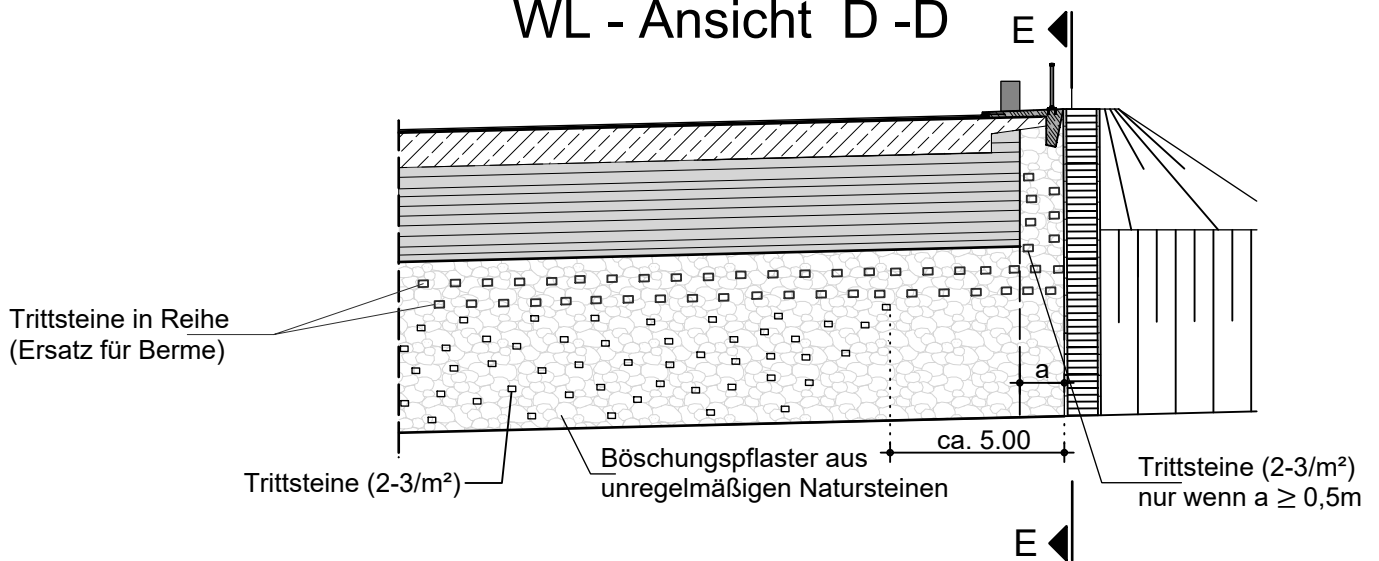

Ansicht E - E

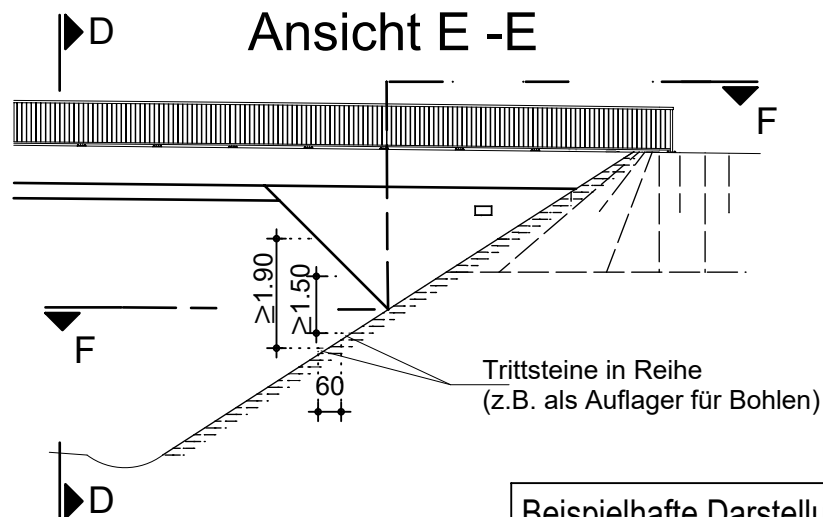

Beispielhafte Darstellung integrales Bauwerk für BAB.

Anwendungsbereich, Treppen, Pflasterung und Trittsteine:

Es gelten die Festlegungen auf Blatt 1!
 Für Trittsteine gilt vor breiten Widerlagern ohne Berme (z.B. bei BAB-Überführungen in integraler Bauweise) ergänzend, dass bei Bedarf 2 bis 3 Stück/m² in unregelmäßiger Verteilung zu versetzen sind als Zugang von unten zu den 2 durchlaufenden Trittsteinreihen entlang des Bauwerks. Für diese Trittsteine als Zugang sind Mindestabmessungen von 0,20 m x 0,20 m ausreichend.

Die Autobahn GmbH des Bundes Niederlassung Nordbayern	Brückenbau
Böschungstreppe und -pflasterung, Trittsteine, Bauwerksumpflasterungen breite Widerlager	Detail Bösch31 Blatt 2
Ergänzung zu RiZ Bösch	Juli 2023