


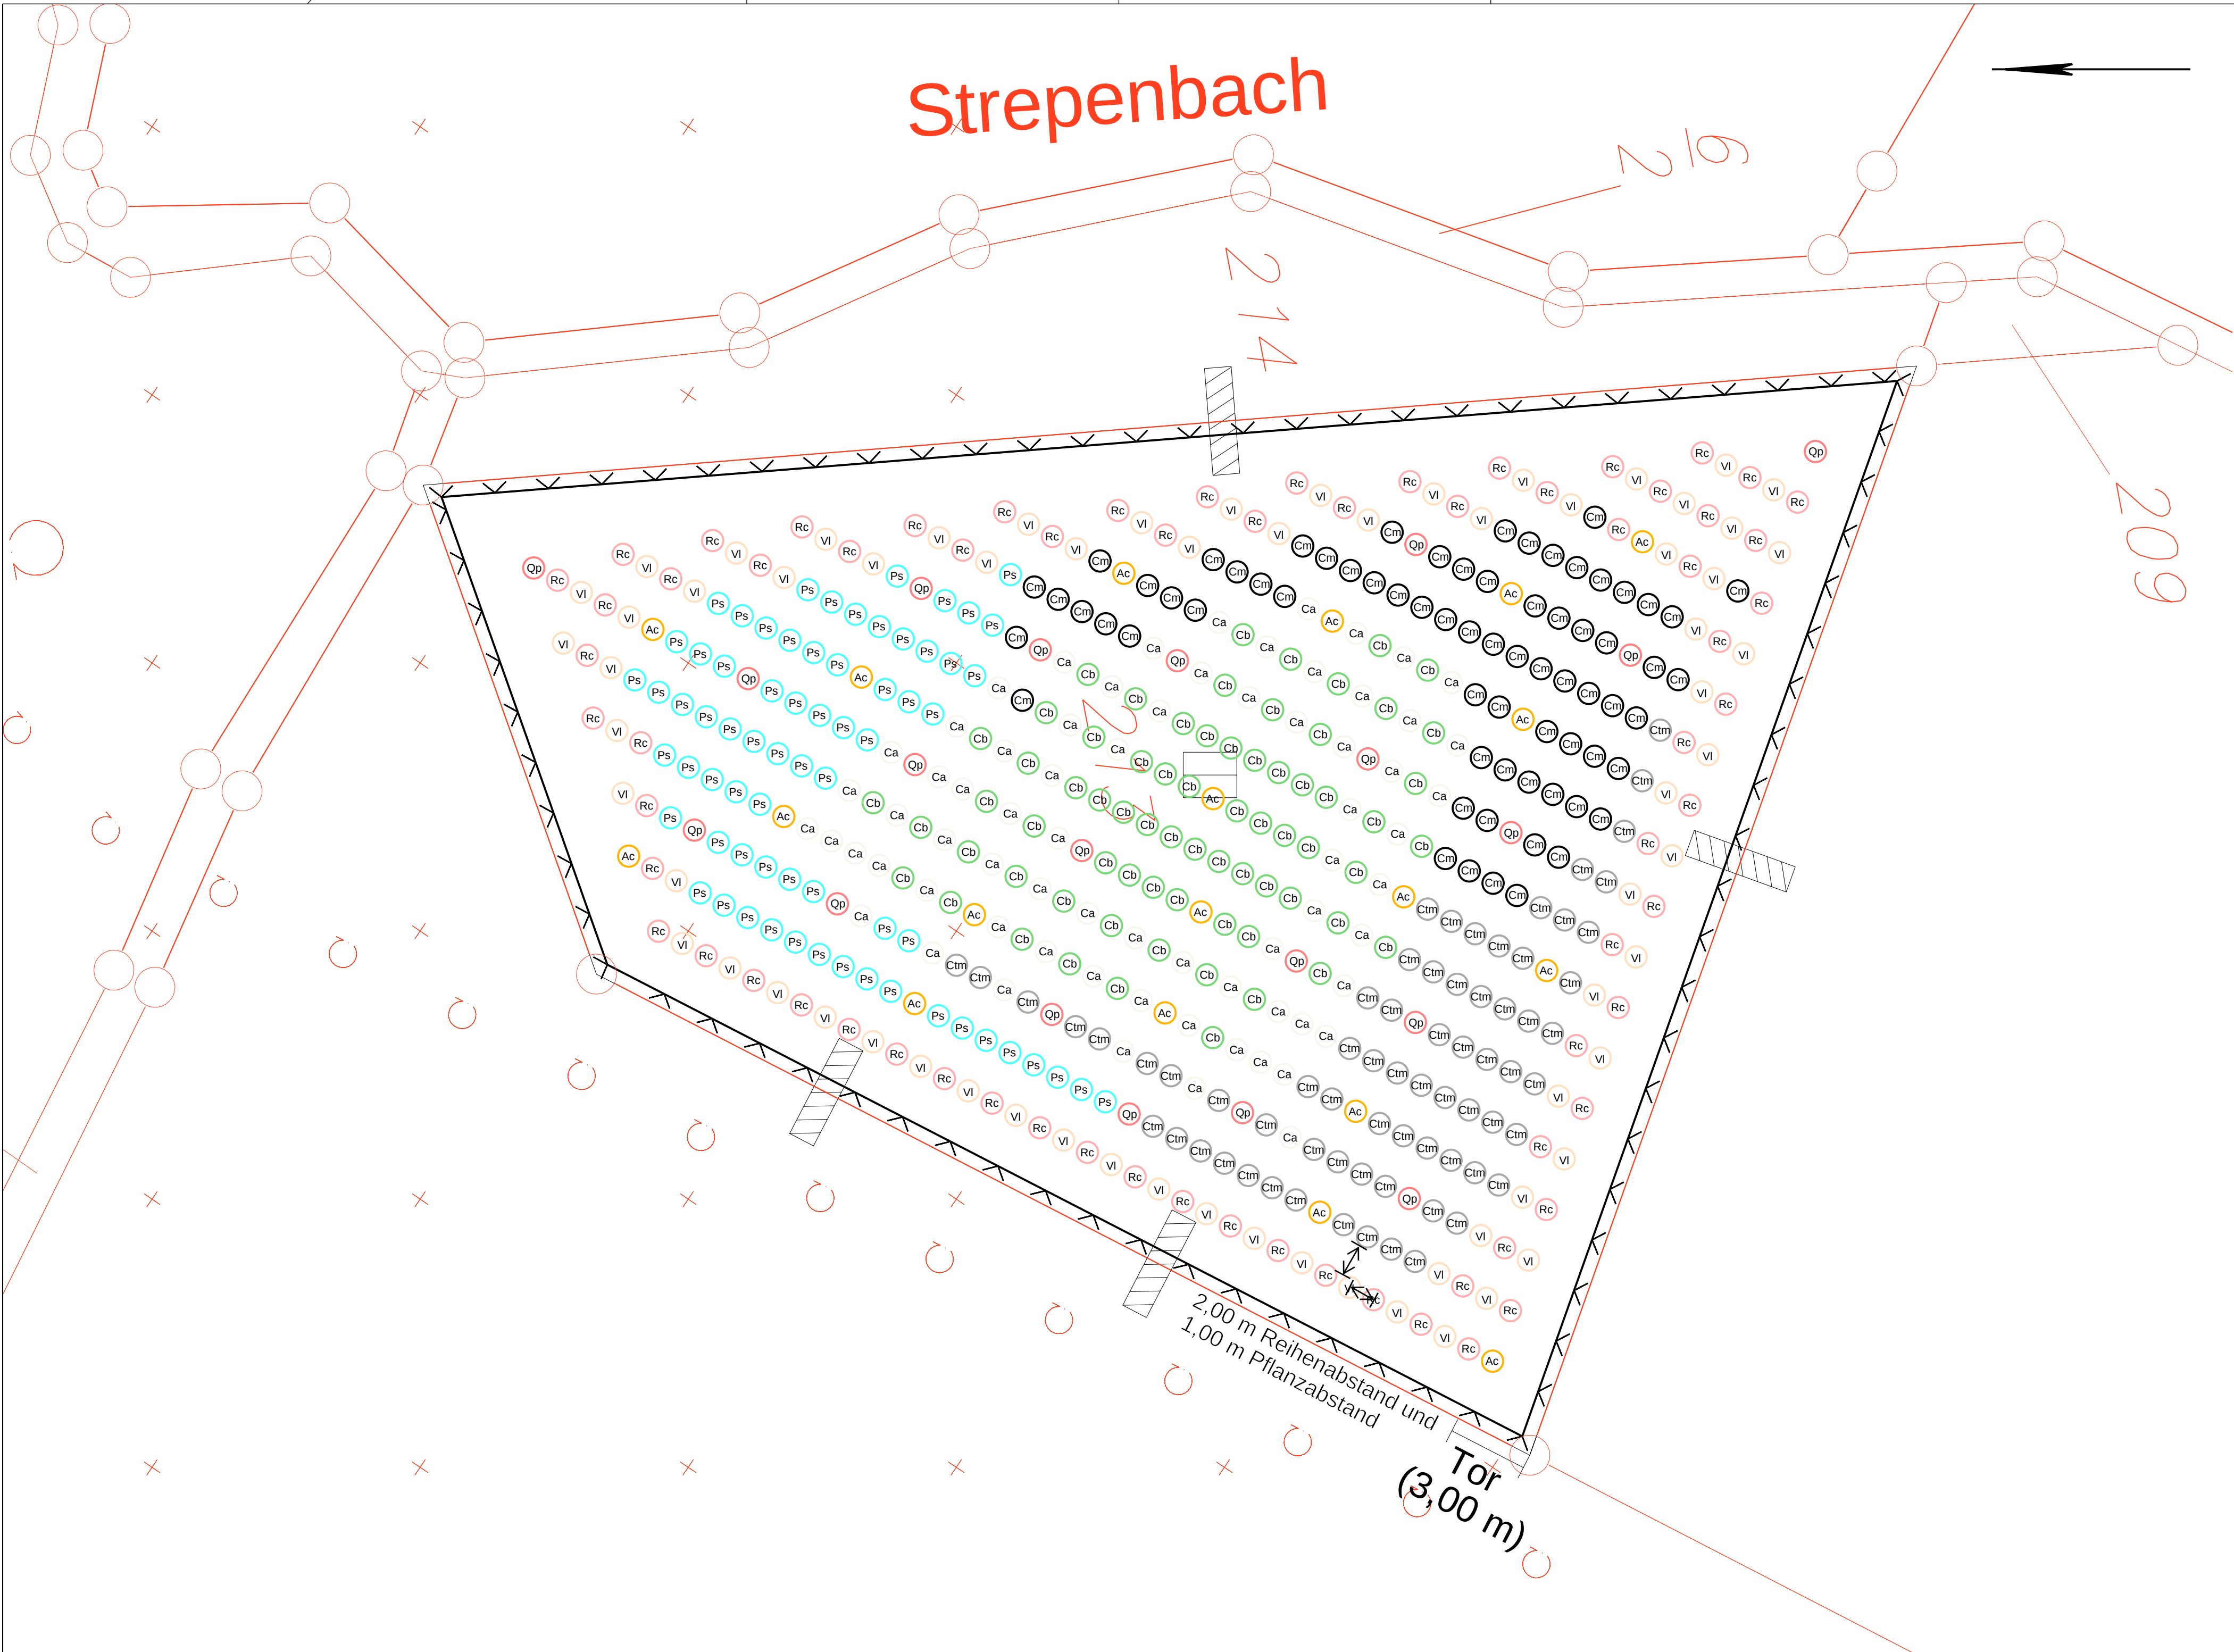

Legende

- Cb Carpinus betulus (Cb) - 70 stk.
- Ac Acer campestre (Ac) - 19 stk.
- Rc Rosa canina (Rc) - 70 stk.
- VI Viburnum lantana (VI) - 70 stk.
- Qp Quercus petraea (Qp) - 19 stk.
- Ctm Crataegus monogyna (Ctm) - 70 stk.
- Ps Prunus spinosa (Ps) - 70 stk.
- Ca Corylus avellana (Ca) - 70 stk.
- Cm Cornus mas (Cm) - 70 stk.
- Fuchsröhre
- Greifvogelstange

Die
Autobahn
Niederlassung Nordost
An der Autobahn 111
16540 Hohen Neuendorf

bearbeitet:	02/2026 Handtke, Nele Maxe
freigegeben:	
Projekt-Nr.:	A-04602-00

Nr.	Art der Änderung	Datum	Zeichen

Lagesystem	Hauptlagesystem	Stand Kataster	05 / 2024
Höhensystem	DHHN 2016	Bestandsvermessung	05 - 09 / 2024

VERGABEUNTERLAGE

Die Autobahn GmbH des Bundes
Unterlage / Blatt-Nr.: 01
Bepflanzungsplan

Straße / Abschnitt.-Nr. / Station:
PROJIS-Nr.: Maßstab: 1 : 150

A2 km 30,101 Grünbrücke über die A2
(BW 18Ü1)

Ausführung Maßnahme 10E - km 35,6 - Gehölzpflanzung 10E