


Legende

- Gelände Bestand
- Gelände Planung

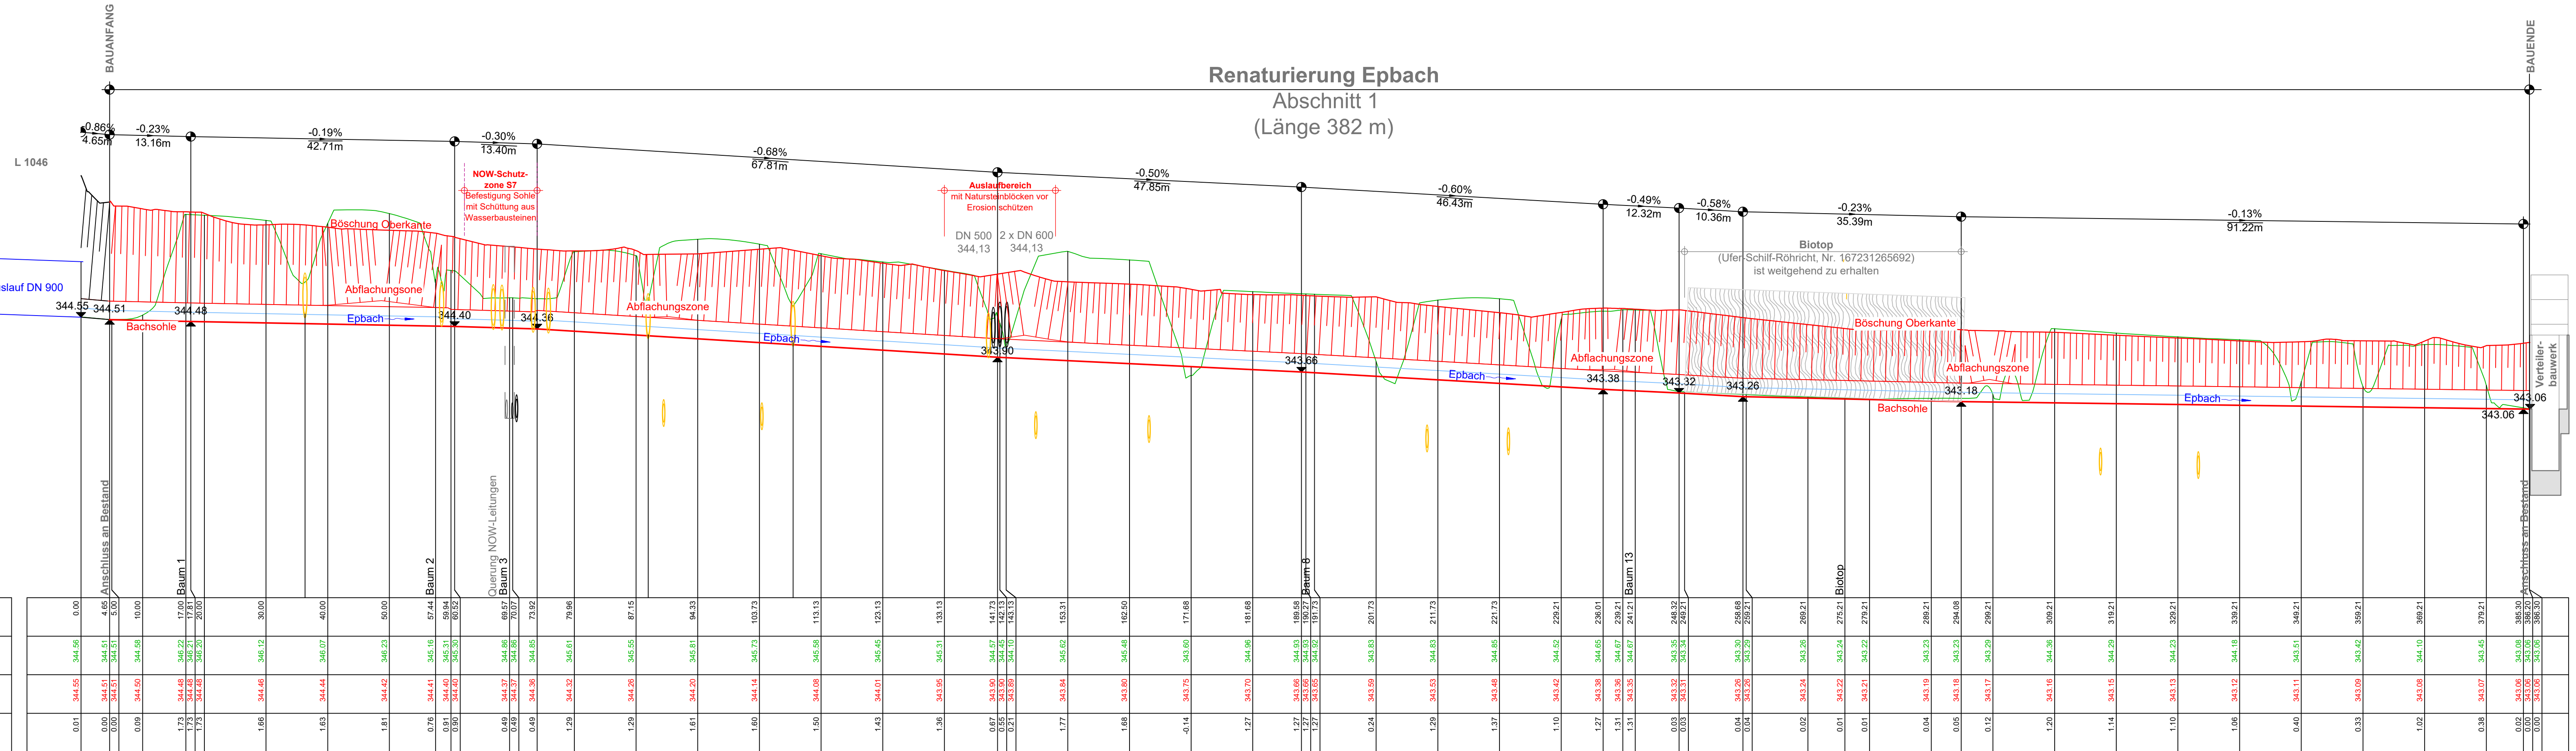

Ebbach
M = 1:500
Überhöhung = 10.0
340.00 m ü. NHN

Station	Gradiente	[m]
Höhe bestehendes Gelände	[m ü. NHN]	
Höhe Gradiente	[m ü. NHN]	
Geländehöhe über Gradiente	[m ü. NHN]	

0.01	344.55	344.56	0.00
0.00	344.51	344.51	4.65
0.00	344.51	344.51	5.00
0.09	344.50	344.58	10.00
1.73	344.48	346.22	17.00
1.73	344.48	346.21	17.81
1.73	344.48	346.20	20.00
1.66	344.46	346.12	30.00
1.63	344.44	346.07	40.00
1.81	344.42	346.23	50.00
0.76	344.41	345.16	57.44
0.91	344.40	345.31	59.94
0.90	344.40	345.30	60.52
0.49	344.37	344.86	69.57
0.49	344.37	344.85	70.07
0.49	344.36	344.85	73.92
1.29	344.32	345.61	79.96
1.29	344.26	345.55	87.15
1.61	344.20	345.81	94.33
1.60	344.14	345.73	103.73
1.50	344.08	345.58	113.13
1.43	344.01	345.45	123.13
1.36	343.95	345.31	133.13
0.67	343.90	344.57	141.73
0.55	343.80	344.45	142.13
0.21	343.89	344.10	143.13
1.77	343.84	345.02	153.31
1.68	343.80	345.48	162.50
-0.14	343.75	343.80	171.68
1.27	343.70	344.96	181.68
1.27	343.68	344.93	189.59
1.27	343.65	344.92	197.73
0.24	343.59	343.83	207.73
1.29	343.53	344.83	211.73
1.37	343.48	344.85	221.73
1.10	343.42	344.52	229.21
1.27	343.38	344.85	236.01
1.31	343.36	344.87	239.21
1.31	343.35	344.87	241.21
0.03	343.32	343.35	248.32
0.03	343.31	343.34	249.21
0.04	343.26	343.30	258.68
0.04	343.26	343.29	259.21
0.02	343.24	343.26	269.21
0.01	343.22	343.24	275.21
0.01	343.21	343.22	279.21
0.04	343.19	343.23	289.21
0.05	343.18	343.23	294.08
0.12	343.17	343.29	299.21
1.20	343.16	344.36	309.21
1.14	343.15	344.29	319.21
1.10	343.13	344.23	329.21
1.06	343.12	344.18	339.21
0.40	343.11	343.51	349.21
0.33	343.09	343.42	359.21
1.02	343.08	344.10	369.21
0.38	343.07	343.45	379.21
0.02	343.06	343.08	385.30
0.00	343.06	343.06	389.30
0.00	343.06	343.06	398.30

Renaturierung Ebbach
Abschnitt 1
(Länge 382 m)

bearbeitet

gezeichnet

Projekt-Nr.

Mai 2025

Mai 2025

A.03032.00

HOS

MEG

Nr.	Art der Änderung	Datum	Name
Lagesystem	DHDN 3 GK Zone 3	Stand Kataster	05/2025
Höhensystem	DHHN 92 Status 160	Stand Vermessung	01/2013 12/2023

AUSFÜHRUNGSPLANUNG

Die Autobahn GmbH des Bundes

Straße

von Netzknoten

nach Netzknoten

Abschnitt:

A6 Heilbronn - Nürnberg

6423046

6424 061

AS Neuenstein - AS Kupferzell

Unterlage / Blatt-Nr.:

Längsschnitt

Epbach

Maßstab:

4

1:500/50

T+R Hohenlohe Nord u. Süd

E3 - Renaturierung Ebbach

Abschnitt 1

Aufgestellt:

Niederlassung Südwest Außenstelle

Heilbronn, den ...

Zur Ausführung freigeben:

Niederlassung Südwest Außenstelle

Heilbronn, den ...

gez.

gez.

Geobasisdaten © Landesamt für Geoinformation und Landentwicklung Baden-Württemberg/ Bundesamt für Kartographie und Geodäsie BKG

Geofachdaten: Landesanstalt für Umwelt, Messungen und Naturschutz Baden-Württemberg

Nur gültig für Abschn. 1