Epbach 0+ 005

M = 1:100
Überhöhung = 1.0
342.00 m ü. NHN

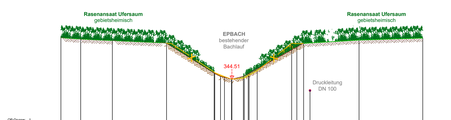

| | | |