


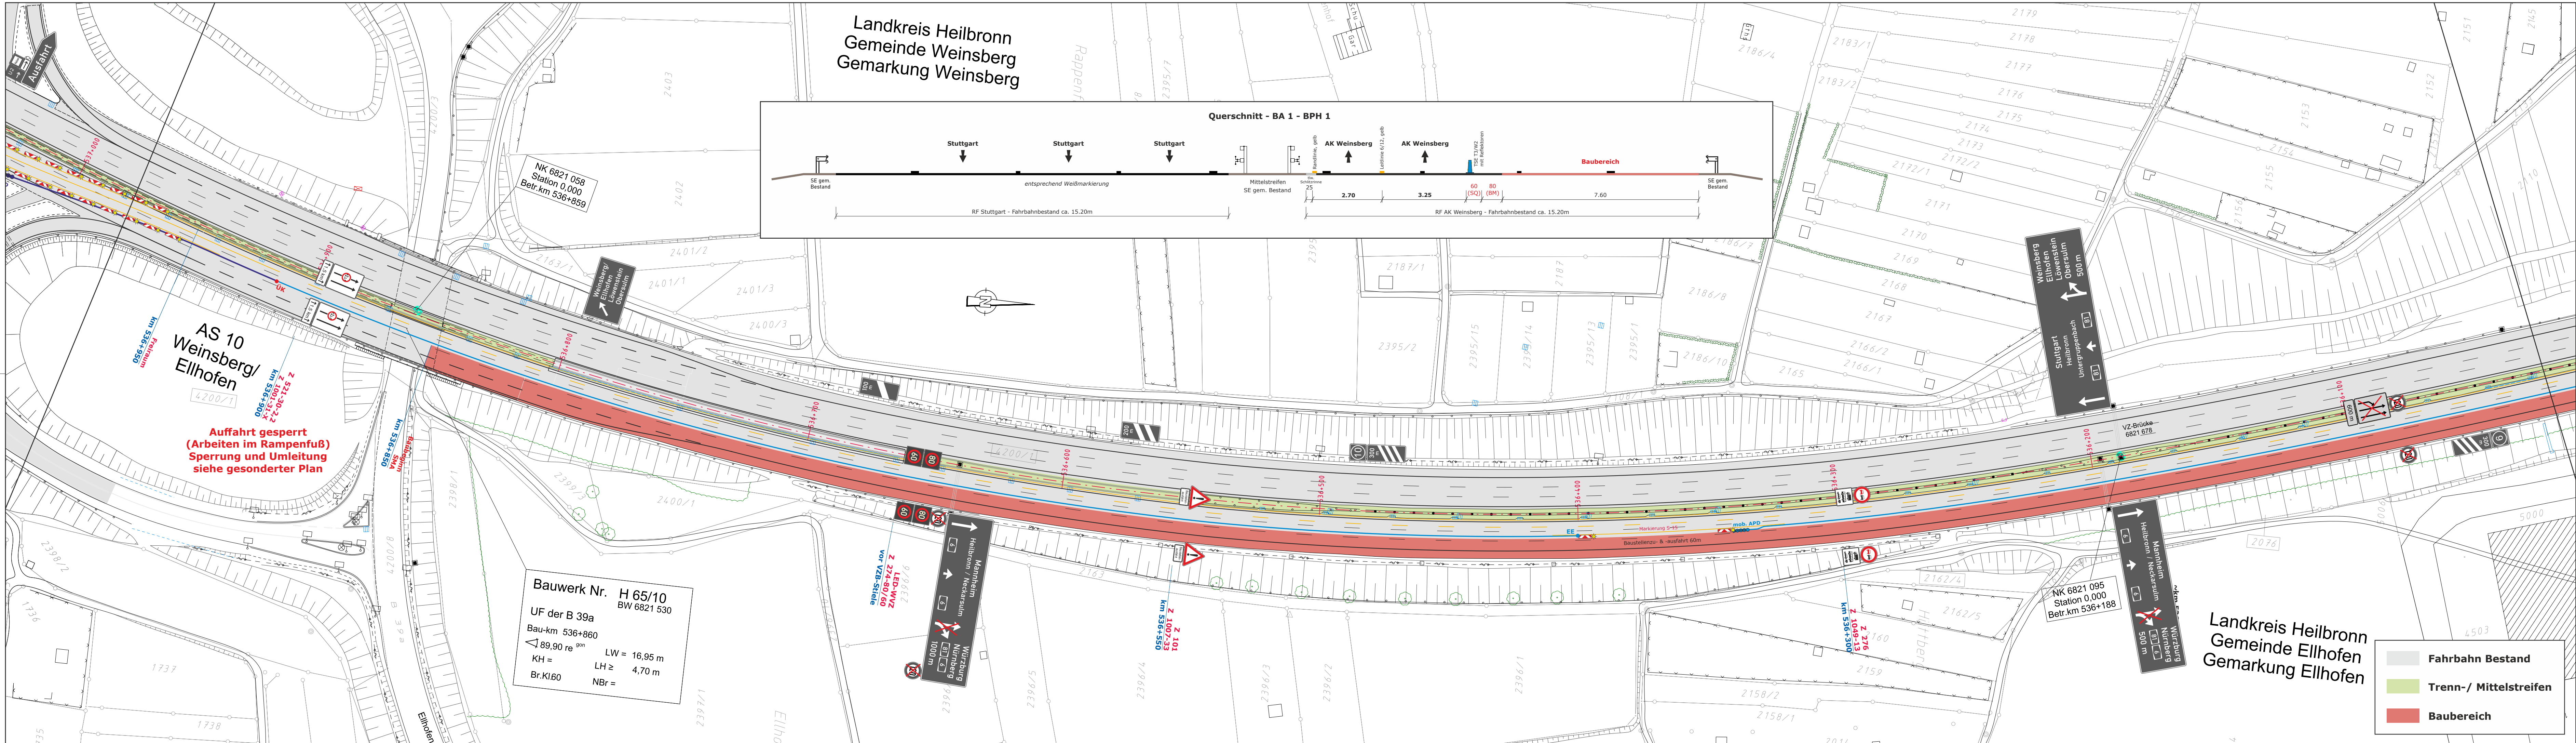

Baustellenbeschilderung, farbig

stationäre Beschilderung, grau

Markierungen gelb, Folie Typ II

TSE T3/W2 mit Reflektoren beidseitig

TSE H1/W4 mit Reflektoren beidseitig

EE

mobiler Anpralldämpfer

EE

mobiler Anpralldämpfer

Übergangskonstruktion

AUSFÜHRUNGSPLANUNG

1	mSTWA FR Würzburg ergänzt	11.06.26	R.H.
Nr.	Art der Änderung	Datum	Name

Die Autobahn GmbH des Bundes
Niederlassung Südwest
Außenstelle Heilbronn

A 81 - FDE Ellhofen
- FR AK Weinsberg km 536+850 - km 535+260 -

Verkehrsführungsplan

Bauabschnitt 1 - Bauphase 1 Arbeiten rechts

Fahrbahndeckenerneuerung

Planungsbüro für Verkehrstechnik
Hientzsch
Am Birnbaum 5
55767 Niederrambach
Tel.: 06787 - 97 01 90
Fax: 06787 - 97 01 91
mobil: 0160 - 658 08 91
e-mail: rayko.hientzsch@t-online.de

Verkehrsführung 3n+2:		Datum	Name
Rpl. D I/6r mod.	bearbeitet	März 2026	Hientzsch
Sicherung Arbeitsbereich mit TSE	gezeichnet	März 2026	Hientzsch
Sperrung der Auffahrt AS Weinsberg/Ellhofen	geprüft		
	Maßstab 1:1000	Blatt 2(3)	

