


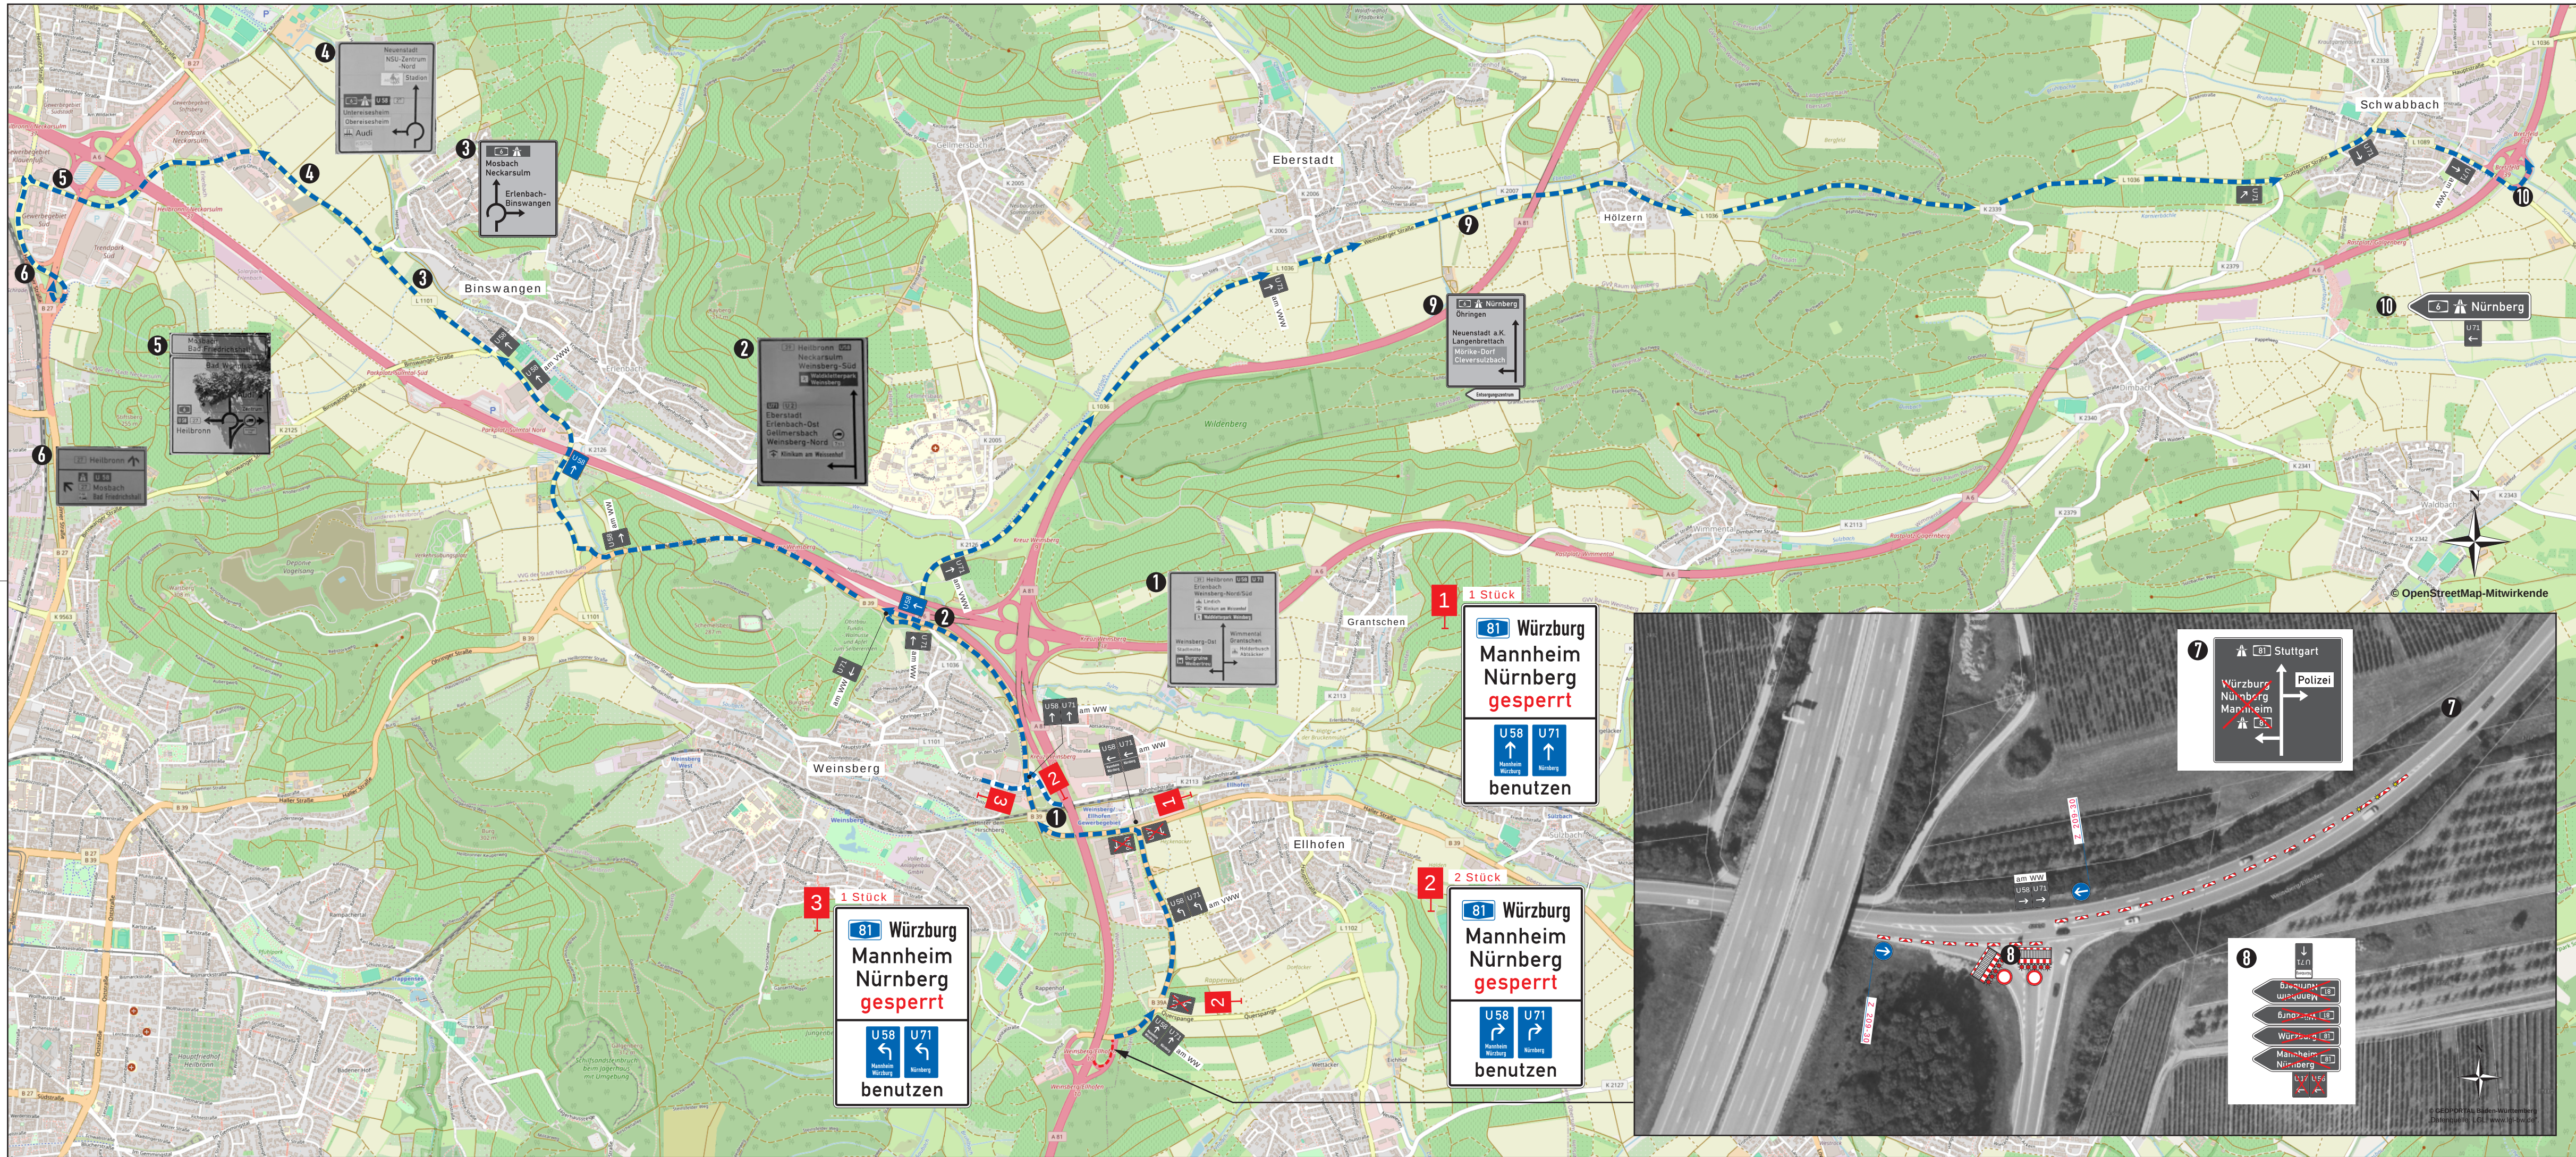



Baustellenbeschilderung, farbig

stationäre Beschilderung, grau

Markierungen gelb, Folie Typ II

TSE T3/W2 mit Reflektoren beidseitig

TSE H1/W4 mit Reflektoren beidseitig



EE

EE

EE

EE

ÜK

Endelement

mobiler Anpralldämpfer

Endelement

mobiler Anpralldämpfer

Übergangskonstruktion

AUSFÜHRUNGSPLANUNG

Nr.	Art der Änderung	Datum	Name



Die Autobahn GmbH des Bundes
Niederlassung Südwest
Außenstelle Heilbronn

A 81 - FDE Ellhofen

- FR AK Weinsberg km 536+850 - km 535+260 -

Verkehrsführungsplan

Bauabschnitt 1 - Bauphase 1+2

Arbeiten rechts und links

Fahrbahndeckenerneuerung



Planungsbüro für Verkehrstechnik
Hientzsch
Am Birnbaum 5
55767 Niederhambach

Tel.: 06787 - 97 01 90
Fax: 06787 - 97 01 91
mobil: 0160 - 658 08 91
e-mail: rayko.hientzsch@t-online.de

Verkehrsführung:
Sperrung und Umleitung
der Auffahrt
AS Weinsberg/Ellhofen
Richtung AK Weinsberg

	Datum	Name
bearbeitet	März 2026	Hientzsch
gezeichnet	März 2026	Hientzsch
geprüft		
Maßstab ohne		Blatt 1(1)