


Landkreis Heilbronn
Gemeinde Untergruppenbach
Gemarkung Untergruppenbach

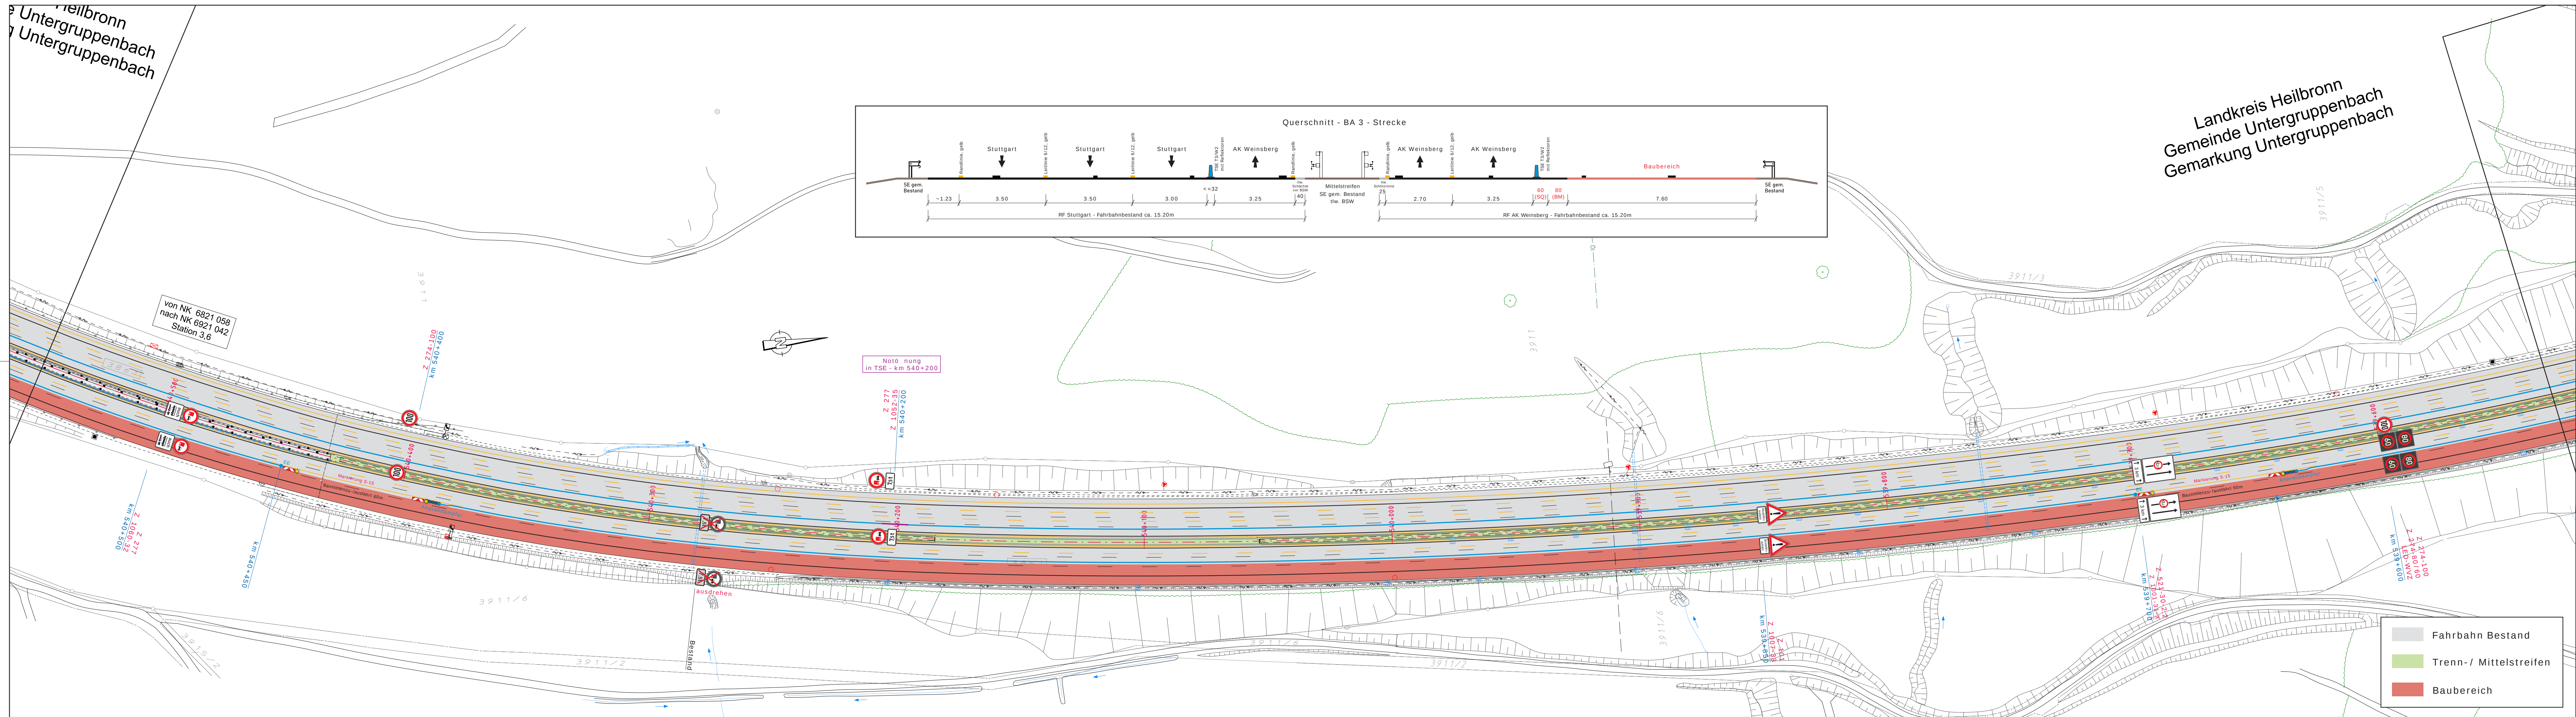

Baustellenbeschilderung, farbig

stationäre Beschilderung, grau

Markierungen gelb, Folie Typ II

TSE T3/W2 mit Reflektoren beidseitig

TSE H1/W4 mit Reflektoren beidseitig



EE

EE

EE

ÜK

Endelement

mobiler Anpralldämpfer

Endelement

mobiler Anpralldämpfer

Übergangskonstruktion

AUSFÜHRUNGSPLANUNG

Nr.	Art der Änderung	Datum	Name



Die Autobahn GmbH des Bundes
Niederlassung Südwest
Außenstelle Heilbronn

A 81 - FDE Ellhofen
- FR AK Weinsberg km 542+400 - km 536+850 -

Verkehrsführungsplan

Bauabschnitt 3 A

Arbeiten rechts

Fahrbahndeckenerneuerung



Planungsbüro für Verkehrstechnik
Hientzsch
Am Birnbaum 5
55767 Niederrheinbach

Tel.: 06787 - 97 01 90
Fax: 06787 - 97 01 91
mobil: 0160 - 658 08 91
e-mail: rayko.hientzsch@t-online.de

Verkehrsführung 4s+2:
Rpl. D II/5a+b mod.
Sicherung Gegenverkehr und
Arbeitsbereich mit TSE
AS Weinsberg/Ellhofen offen

	Datum	Name
bearbeitet	April 2026	Hientzsch
gezeichnet	April 2026	Hientzsch
geprüft		

Maßstab 1:1000

Blatt 4(8)

