


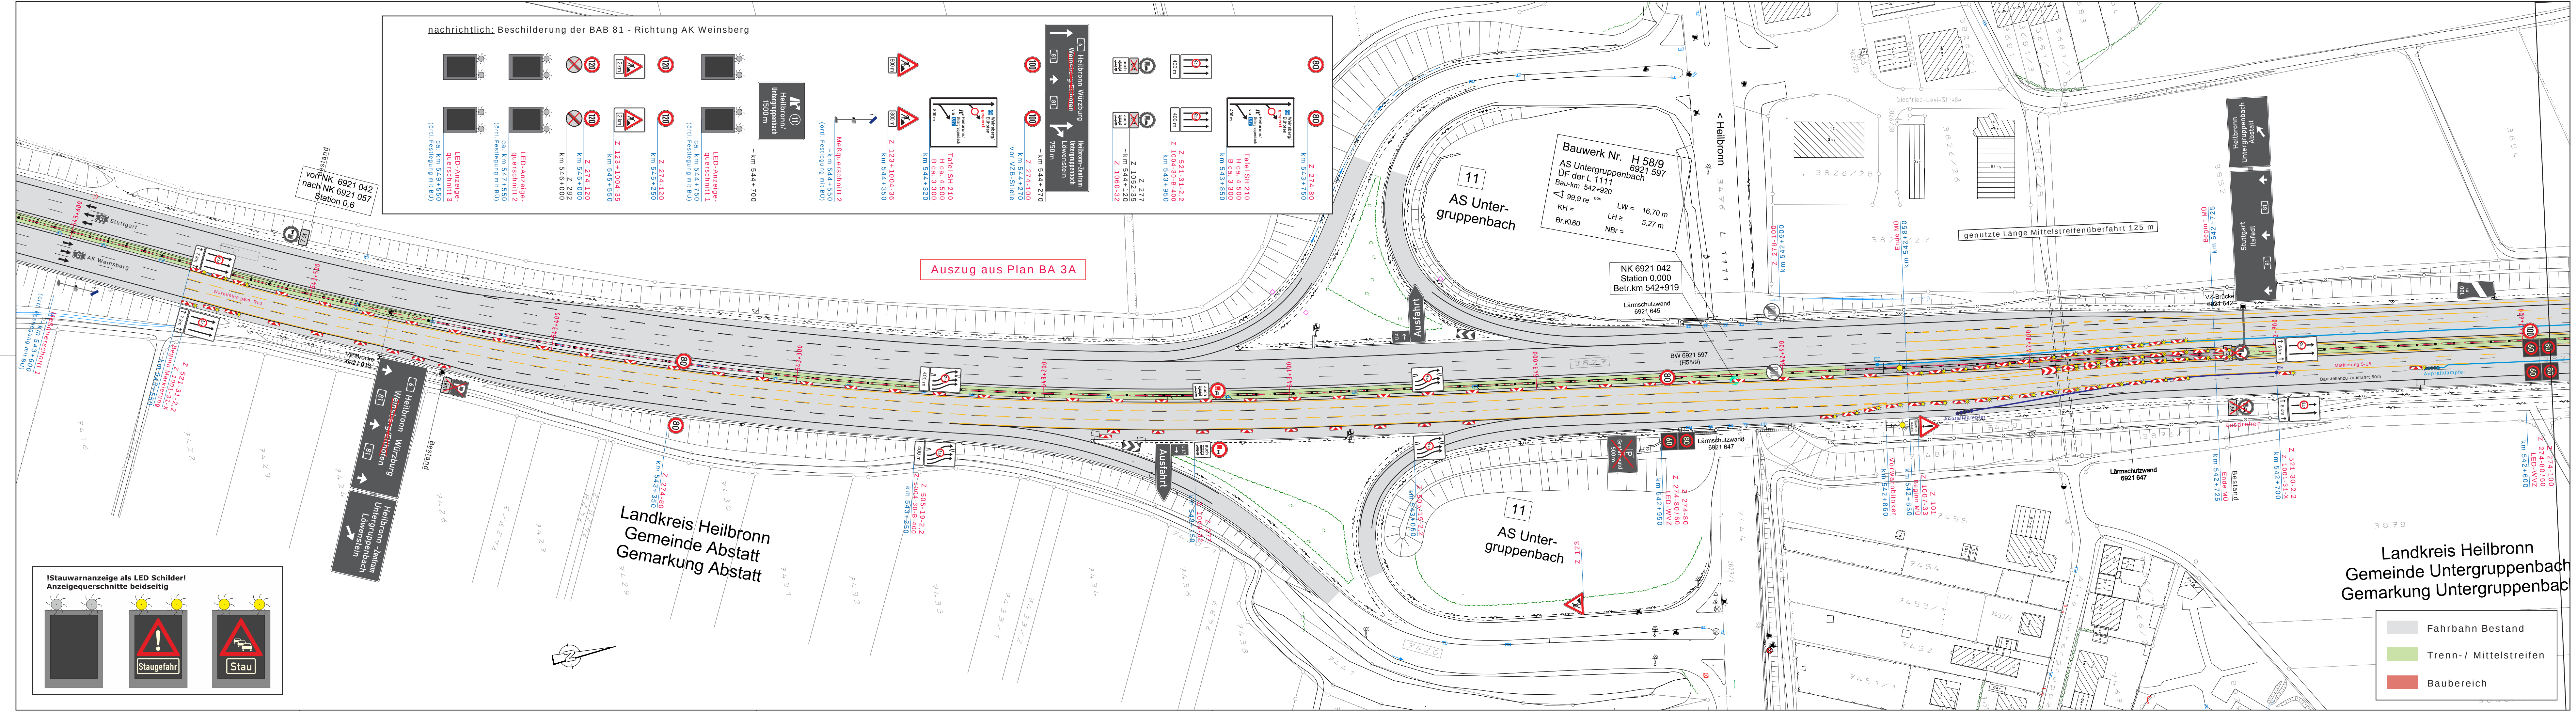

Baustellenbeschilderung, farbig

stationäre Beschilderung, grau

Markierungen gelb, Folie Typ II

TSE T3/W2 mit Reflektoren beidseitig

TSE H1/W4 mit Reflektoren beidseitig

EE

Endelement

EE

mobiler Anpralldämpfer

EE

Endelement

EE

mobiler Anpralldämpfer

ÜK

Übergangskonstruktion

AUSFÜHRUNGSPLANUNG

Nr.	Art der Änderung	Datum	Name

Die Autobahn

Die Autobahn GmbH des Bundes
Niederlassung Südwest
Außenstelle Heilbronn

A 81 - FDE Ellhofen

- FR AK Weinsberg km 542+400 - km 536+850 -

Verkehrsführungsplan

Bauabschnitt 3 B

Arbeiten rechts

Fahrbahndeckenerneuerung - Bereich AS Ellhofen

Planungsbüro für Verkehrstechnik Hientzsch

Planungsbüro für Verkehrstechnik Hientzsch

Am Birnbaum 5
55767 Niederrhein

Tel.: 06787 - 97 01 90

Fax: 06787 - 97 01 91

mobil: 0160 - 658 08 91

e-mail: rayko.hientzsch@t-online.de

Verkehrsführung 4s+2:



Rpl. D II/5a+b mod.
Sicherung Gegenverkehr und
Arbeitsbereich mit TSE

AS Weinsberg/Ellhofen gesperrt

	Datum	Name
bearbeitet	April 2026	Hientzsch
gezeichnet	April 2026	Hientzsch
geprüft		

Maßstab 1:1000

Blatt 1(2)

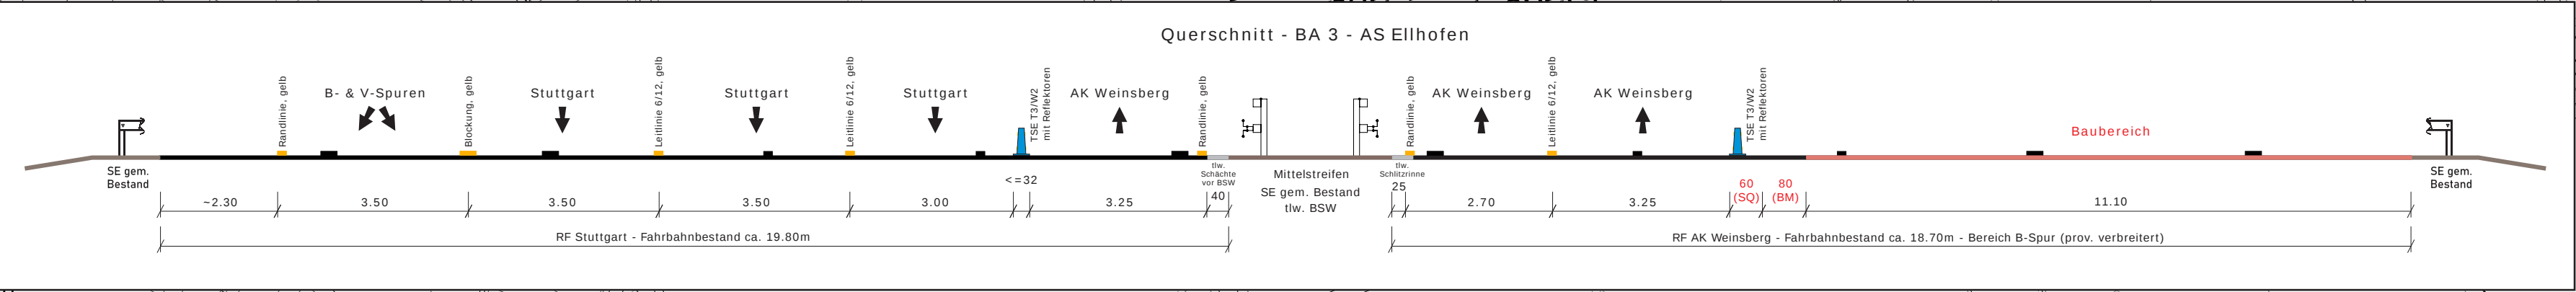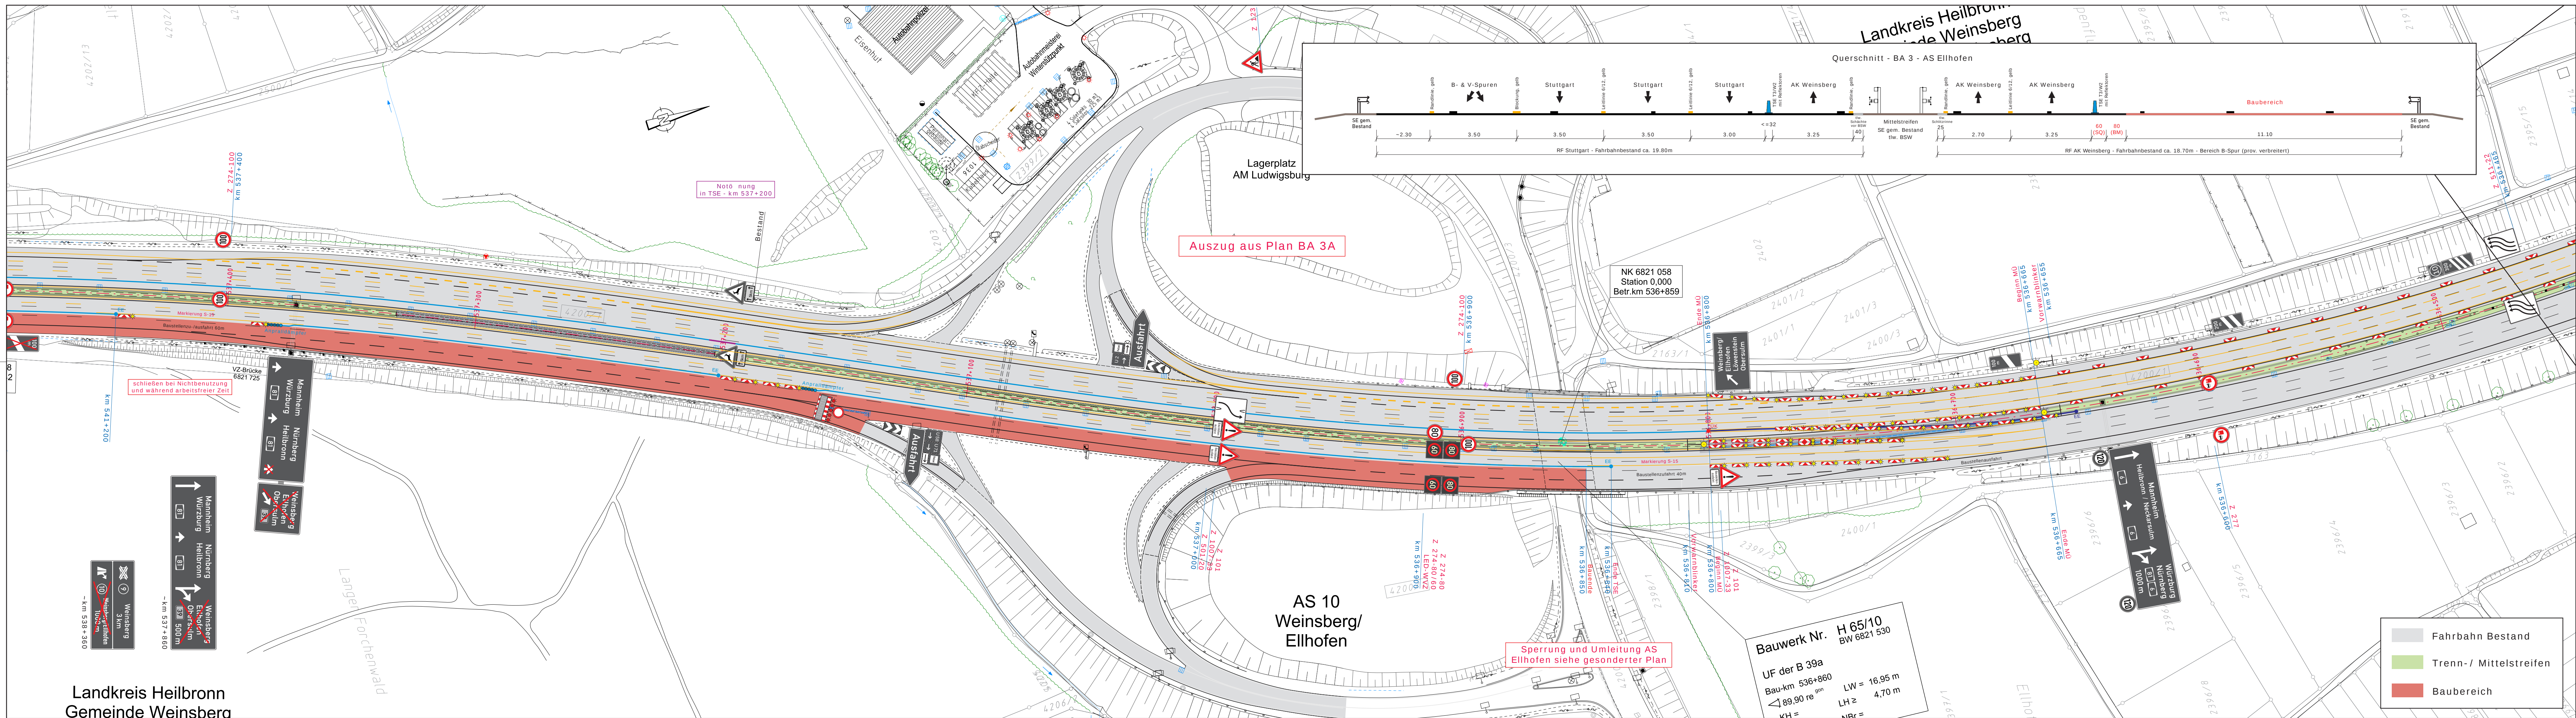

- Baustellenbeschilderung, farbig
- stationäre Beschilderung, grau
- Markierungen gelb, Folie Typ II
- TSE T3/W2 mit Reflektoren beidseitig
- TSE H1/W4 mit Reflektoren beidseitig
- EE Endelement
- mobiler Anpralldämpfer
- EE Endelement
- mobiler Anpralldämpfer
- ÜK Übergangskonstruktion

AUSFÜHRUNGSPLANUNG

Die Autobahn GmbH des Bundes
Niederlassung Südwest
Außenstelle Heilbronn

A 81 - FDE Ellhofen
- FR AK Weinsberg km 542+400 - km 536+850 -

Verkehrsführungsplan

Bauabschnitt 3 B Arbeiten rechts

Fahrbahndeckenerneuerung - Bereich AS Ellhofen

PVH
Planungsbüro für Verkehrstechnik Hientzsch
Am Birnbaum 5
55767 Niederhambach
Tel.: 06787 - 97 01 90
Fax: 06787 - 97 01 91
mobil: 0160 - 658 08 91
e-mail: rayko.hientzsch@t-online.de

Verkehrsführung 4s+2: Rpl. D II/5a+b mod. Sicherung Gegenverkehr und Arbeitsbereich mit TSE AS Weinsberg/Ellhofen gesperrt	Datum	Name
	bearbeitet	April 2026 Hientzsch
	gezeichnet	April 2026 Hientzsch
	geprüft	
Maßstab 1:1000		Blatt 2(2)