


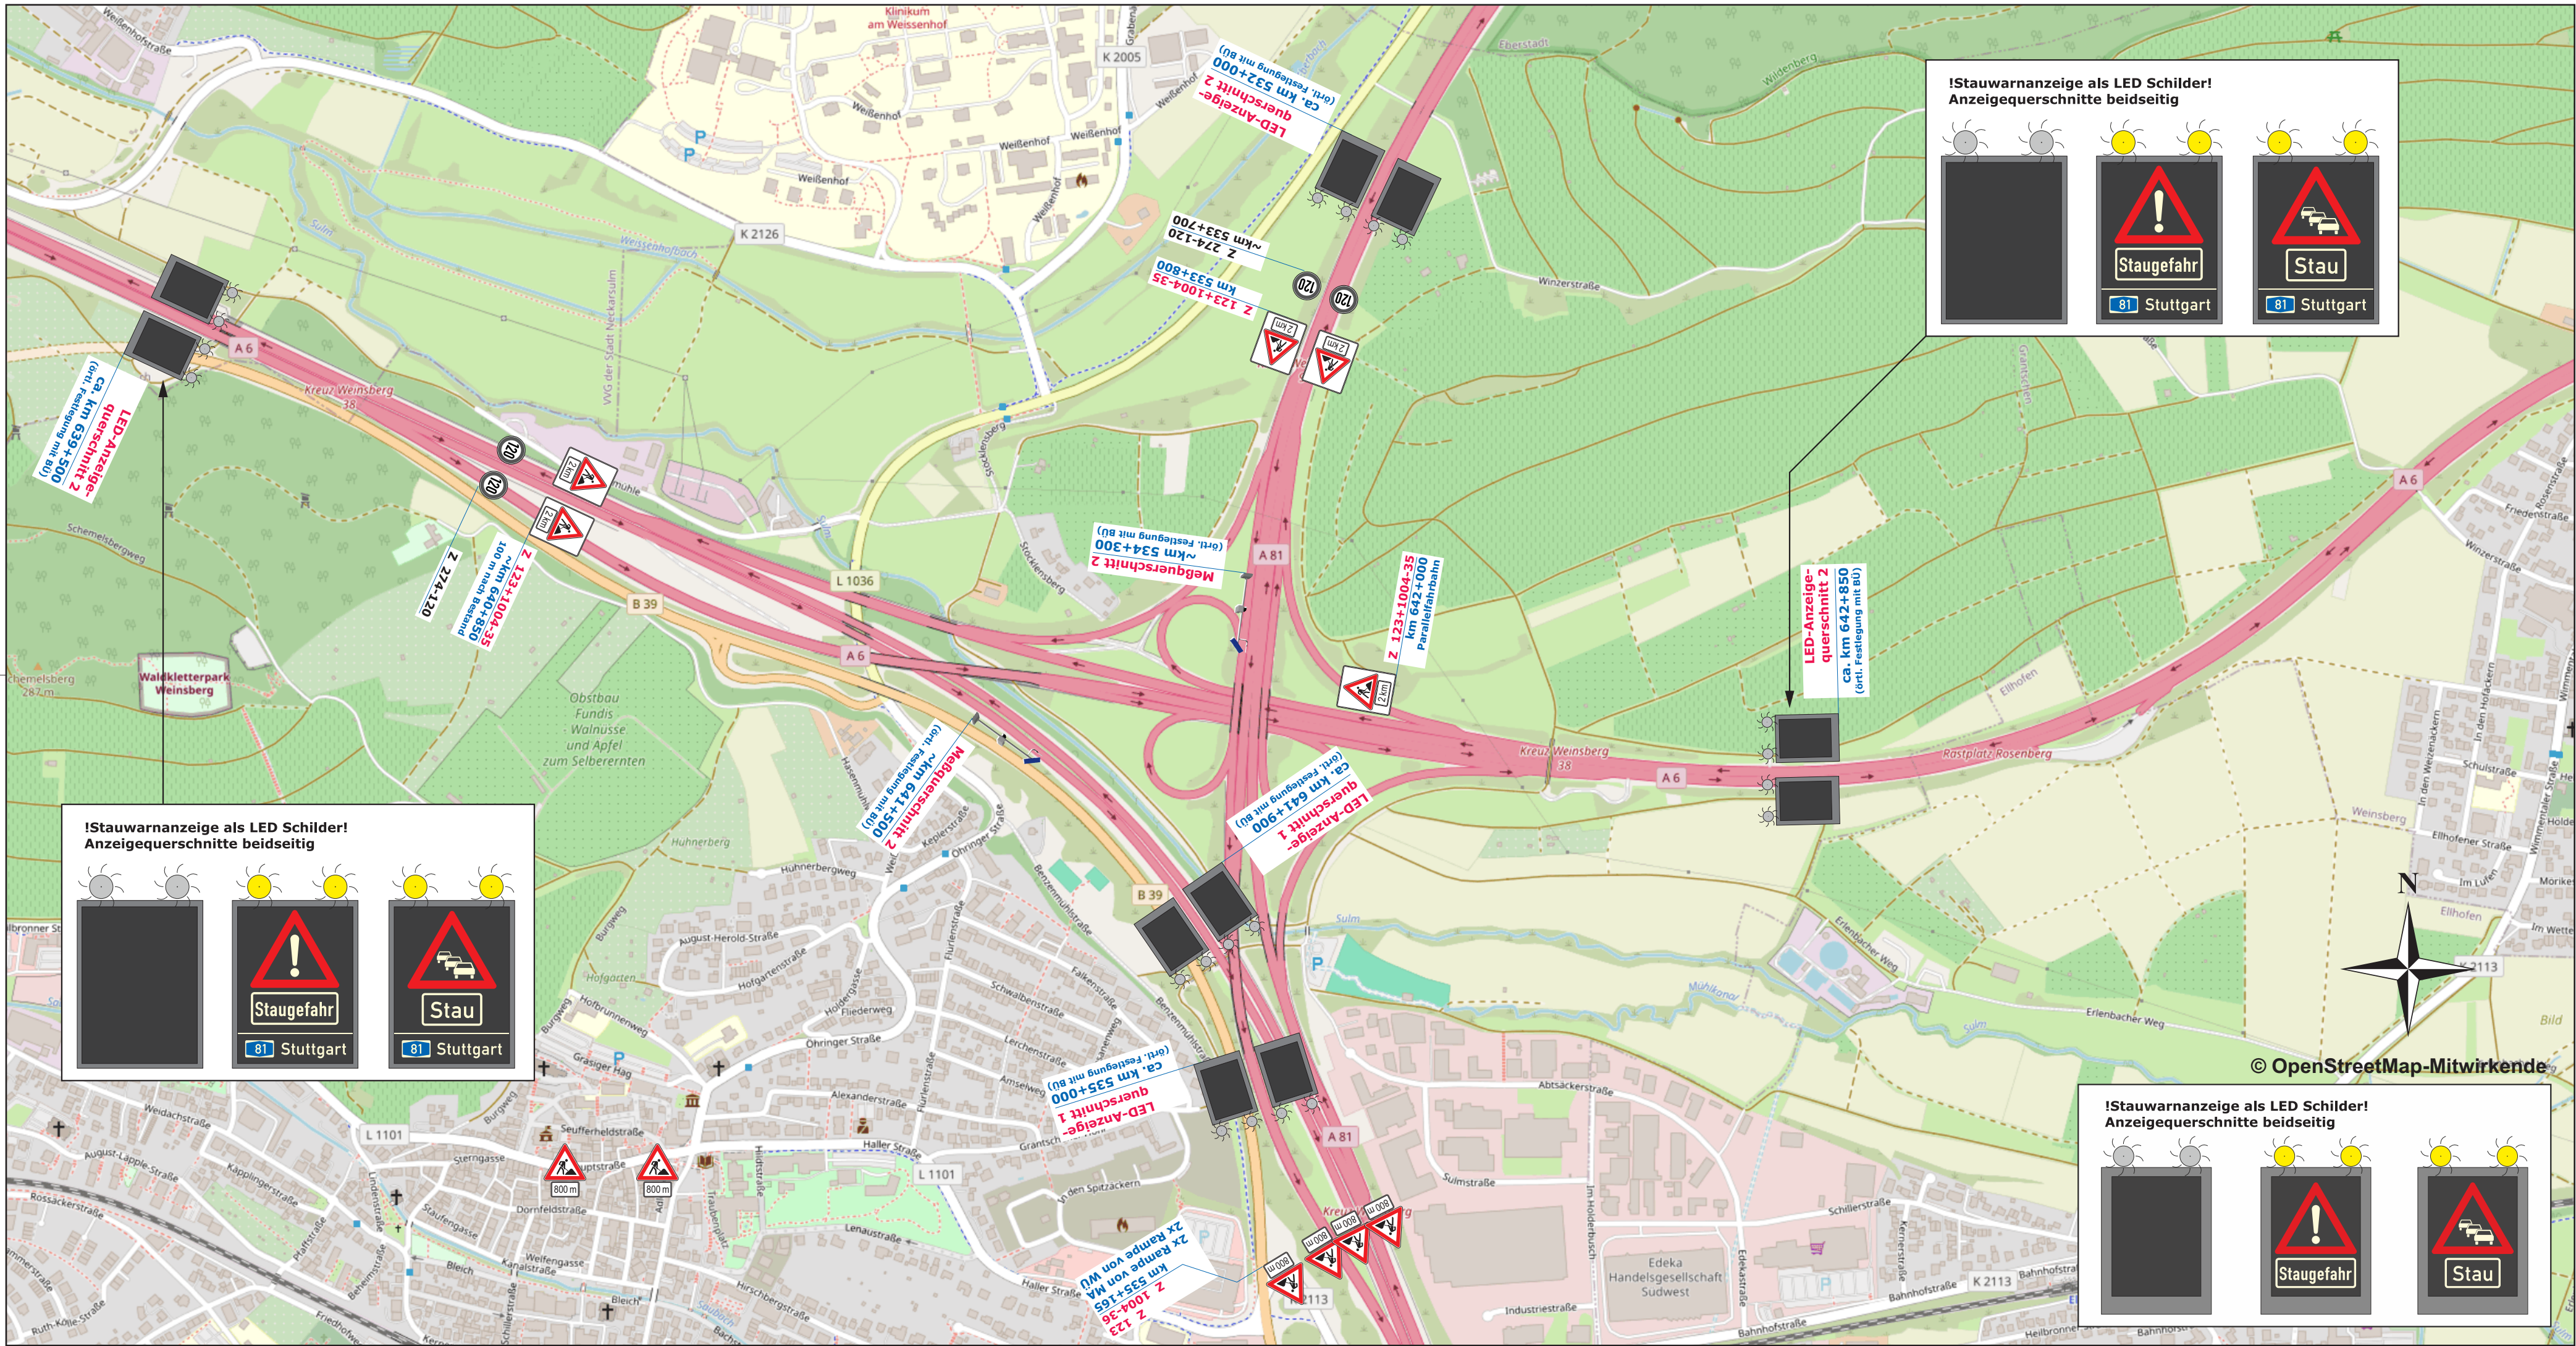

-
-

AUSFÜHRUNGSPLANUNG

Nr.	Art der Änderung	Datum	Name
-----	------------------	-------	------

Die Autobahn GmbH des Bundes
Niederlassung Südwest
Außenstelle Heilbronn

A 81 - FDE Ellhofen
- FR AK Weinsberg km 542+400 - km 536+850 -

Verkehrsführungsplan

Bauabschnitt 3 A/B und 4	Vorbeschilderung
--------------------------	------------------

Fahrbahndeckenerneuerung

Planungsbüro für Verkehrstechnik
Hientzsch
Am Birnbaum 5
55767 Niederhambach

Tel.: 06787 - 97 01 90
Fax: 06787 - 97 01 91
mobil: 0160 - 658 08 91
e-mail: rayko.hientzsch@t-online.de

Verkehrsführung 4s+2: Vorbeschilderung und mobile Stauwarnanlage Vorlaufbereich RF Stuttgart im AK Weinsberg		Datum	Name
	bearbeitet	April 2026	Hientzsch
	gezeichnet	April 2026	Hientzsch
	geprüft		
	Maßstab ohne	Blatt 1(1)	

--	--	--	--