


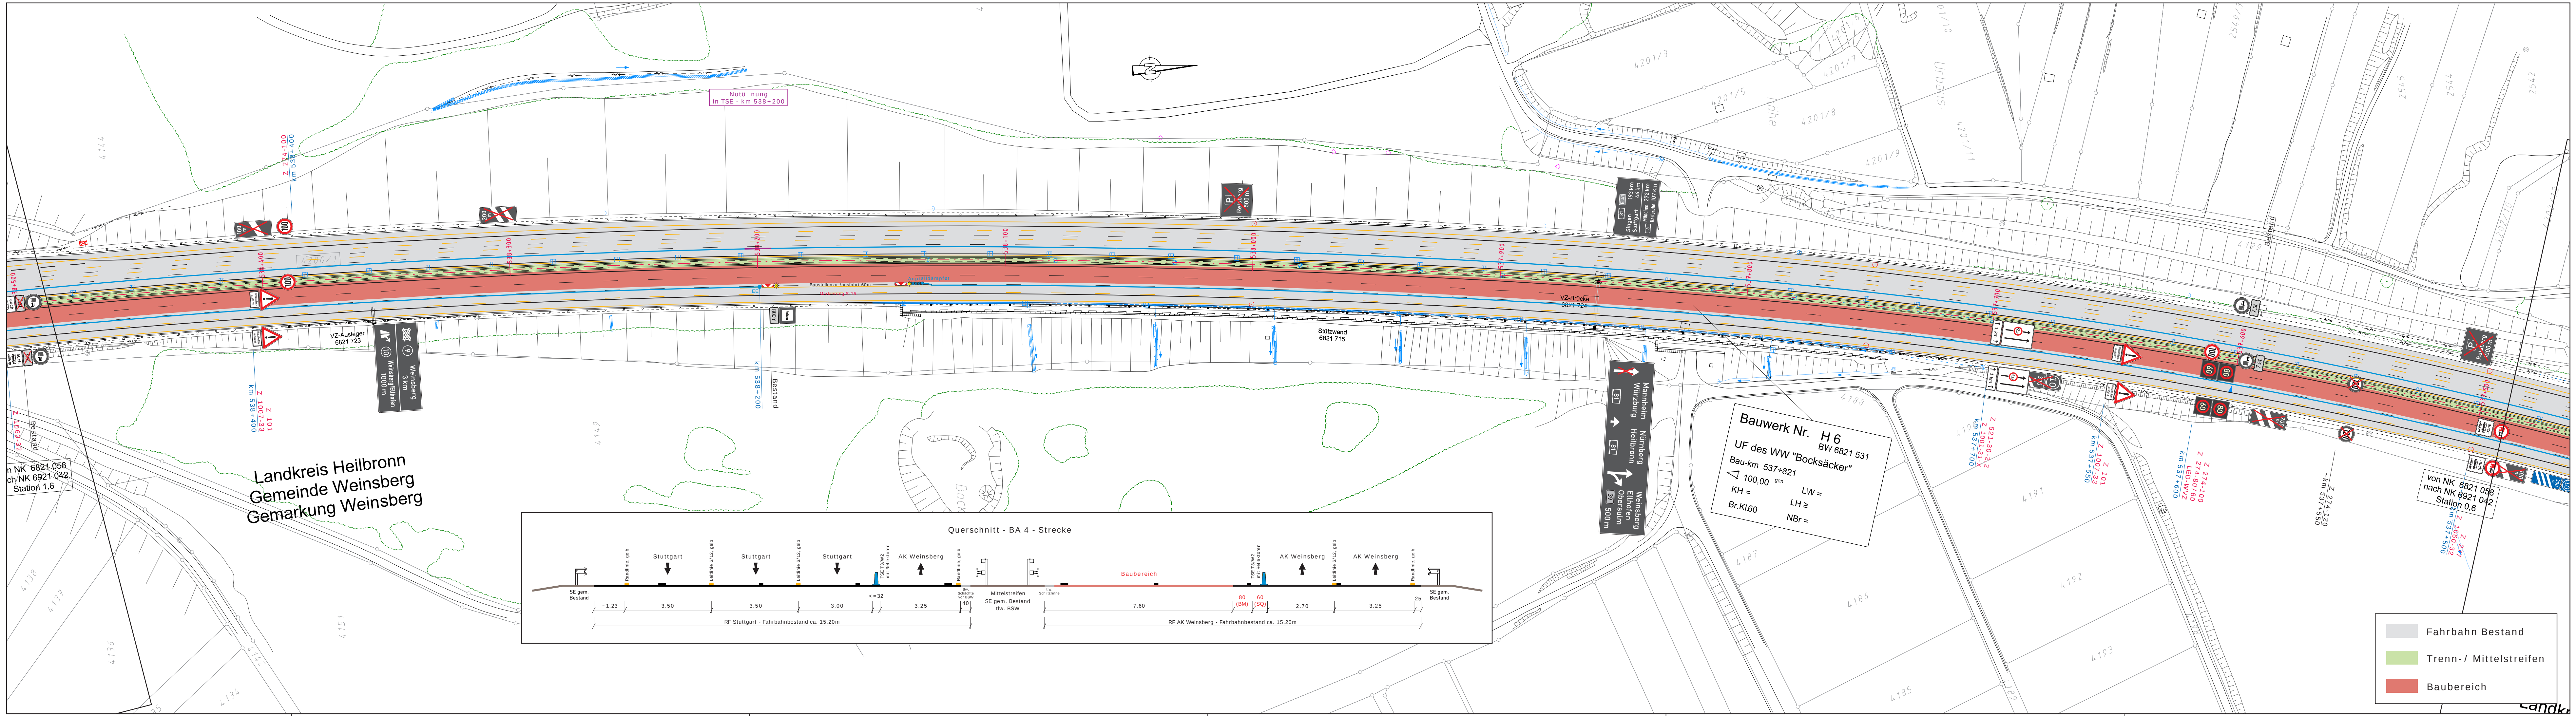

		Baustellenbeschilderung, farbig
		stationäre Beschilderung, grau
		Markierungen gelb, Folie Typ II
		TSE T3/W2 mit Reflektoren beidseitig
		TSE H1/W4 mit Reflektoren beidseitig
		Übergangskonstruktion

AUSFÜHRUNGSPLANUNG

Nr.	Art der Änderung	Datum Name



Die

Autobahn

Die Autobahn GmbH des Bundes

Niederlassung Südwest

Außenstelle Heilbronn

A 81 - FDE Ellhofen

- FR AK Weinsberg km 542+400 - km 536+850 -

Verkehrsführungsplan

Bauabschnitt 4	Arbeiten links
Fahrbahndeckenerneuerung	




Planungsbüro für
Verkehrstechnik Hientzsch

Planungsbüro für Verkehrstechnik
Hientzsch
Am Birnbaum 5
55767 Niederrambach

Tel.: 06787 - 97 01 90
Fax: 06787 - 97 01 91
mobil: 0160 - 658 08 91
e-mail: rayko.hientzsch@t-online.de

Verkehrsführung 4s+2s:		Datum	Name
Rpl. D II/5a+b mod.	bearbeitet	April 2026	Hientzsch
Sicherung Gegenverkehr und Arbeitsbereich mit TSE	gezeichnet	April 2026	Hientzsch
AS Weinsberg/Ellhofen offen	geprüft		
	Maßstab 1:1000	Blatt 6(8)	

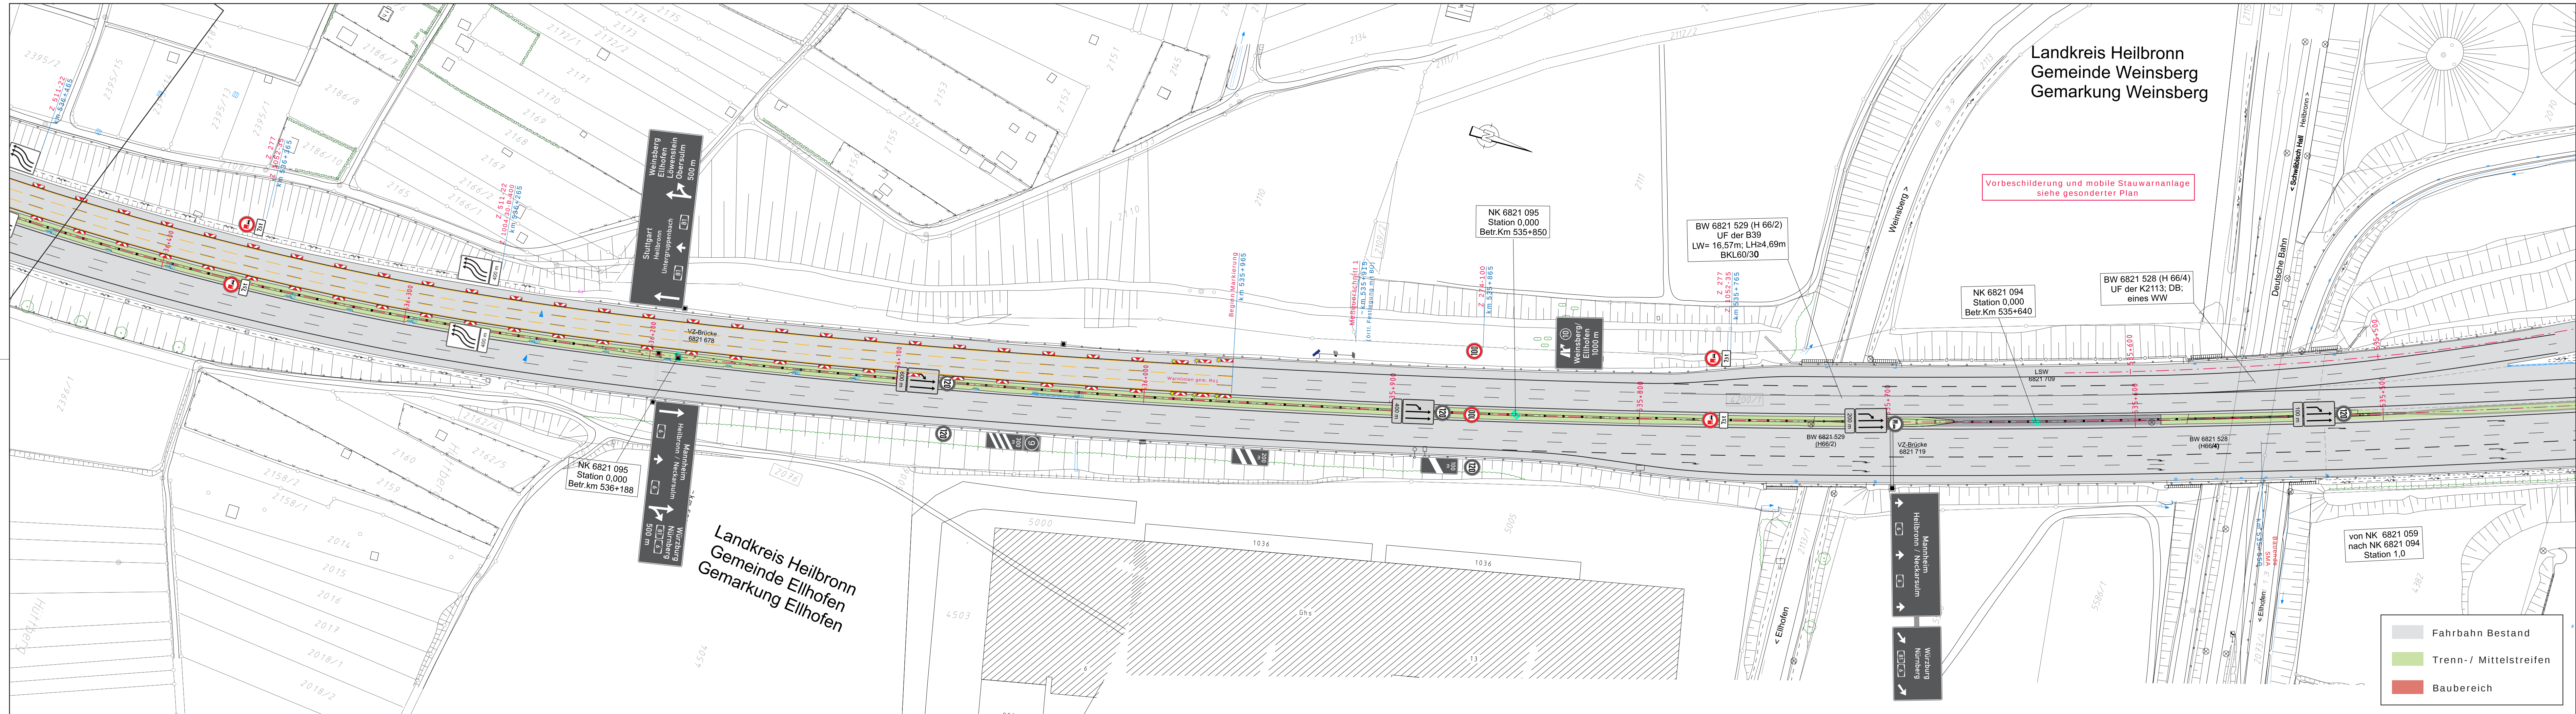

Baustellenbeschilderung, farbig

stationäre Beschilderung, grau

Markierungen gelb, Folie Typ II

TSE T3/W2 mit Reflektoren beidseitig

TSE H1/W4 mit Reflektoren beidseitig

EE

EE

EE

ÜK

Endelement

mobiler Anpralldämpfer

Endelement

mobiler Anpralldämpfer

Übergangskonstruktion

AUSFÜHRUNGSPLANUNG

Nr.

Art der Änderung

Datum

Name

Die Autobahn GmbH des Bundes
Niederlassung Südwest
Außenstelle Heilbronn

A 81 - FDE Ellhofen
- FR AK Weinsberg km 542+400 - km 536+850 -

Verkehrsführungsplan

Bauabschnitt 4

Arbeiten links

Fahrbahndeckenerneuerung

Planungsbüro für Verkehrstechnik
Hientzsch
Am Birnbaum 5
55767 Niederhambach
Tel.: 06787 - 97 01 90
Fax: 06787 - 97 01 91
mobil: 0160 - 658 08 91
e-mail: rayko.hientzsch@t-online.de

Verkehrsführung 4s+2s:
Rpl. D II/5a+b mod.
Sicherung Gegenverkehr und
Arbeitsbereich mit TSE

AS Weinsberg/Ellhofen offen

Datum

Name

bearbeitet

April 2026

Hientzsch

gezeichnet

April 2026

Hientzsch

geprüft

Maßstab 1:1000

Blatt 8(8)