


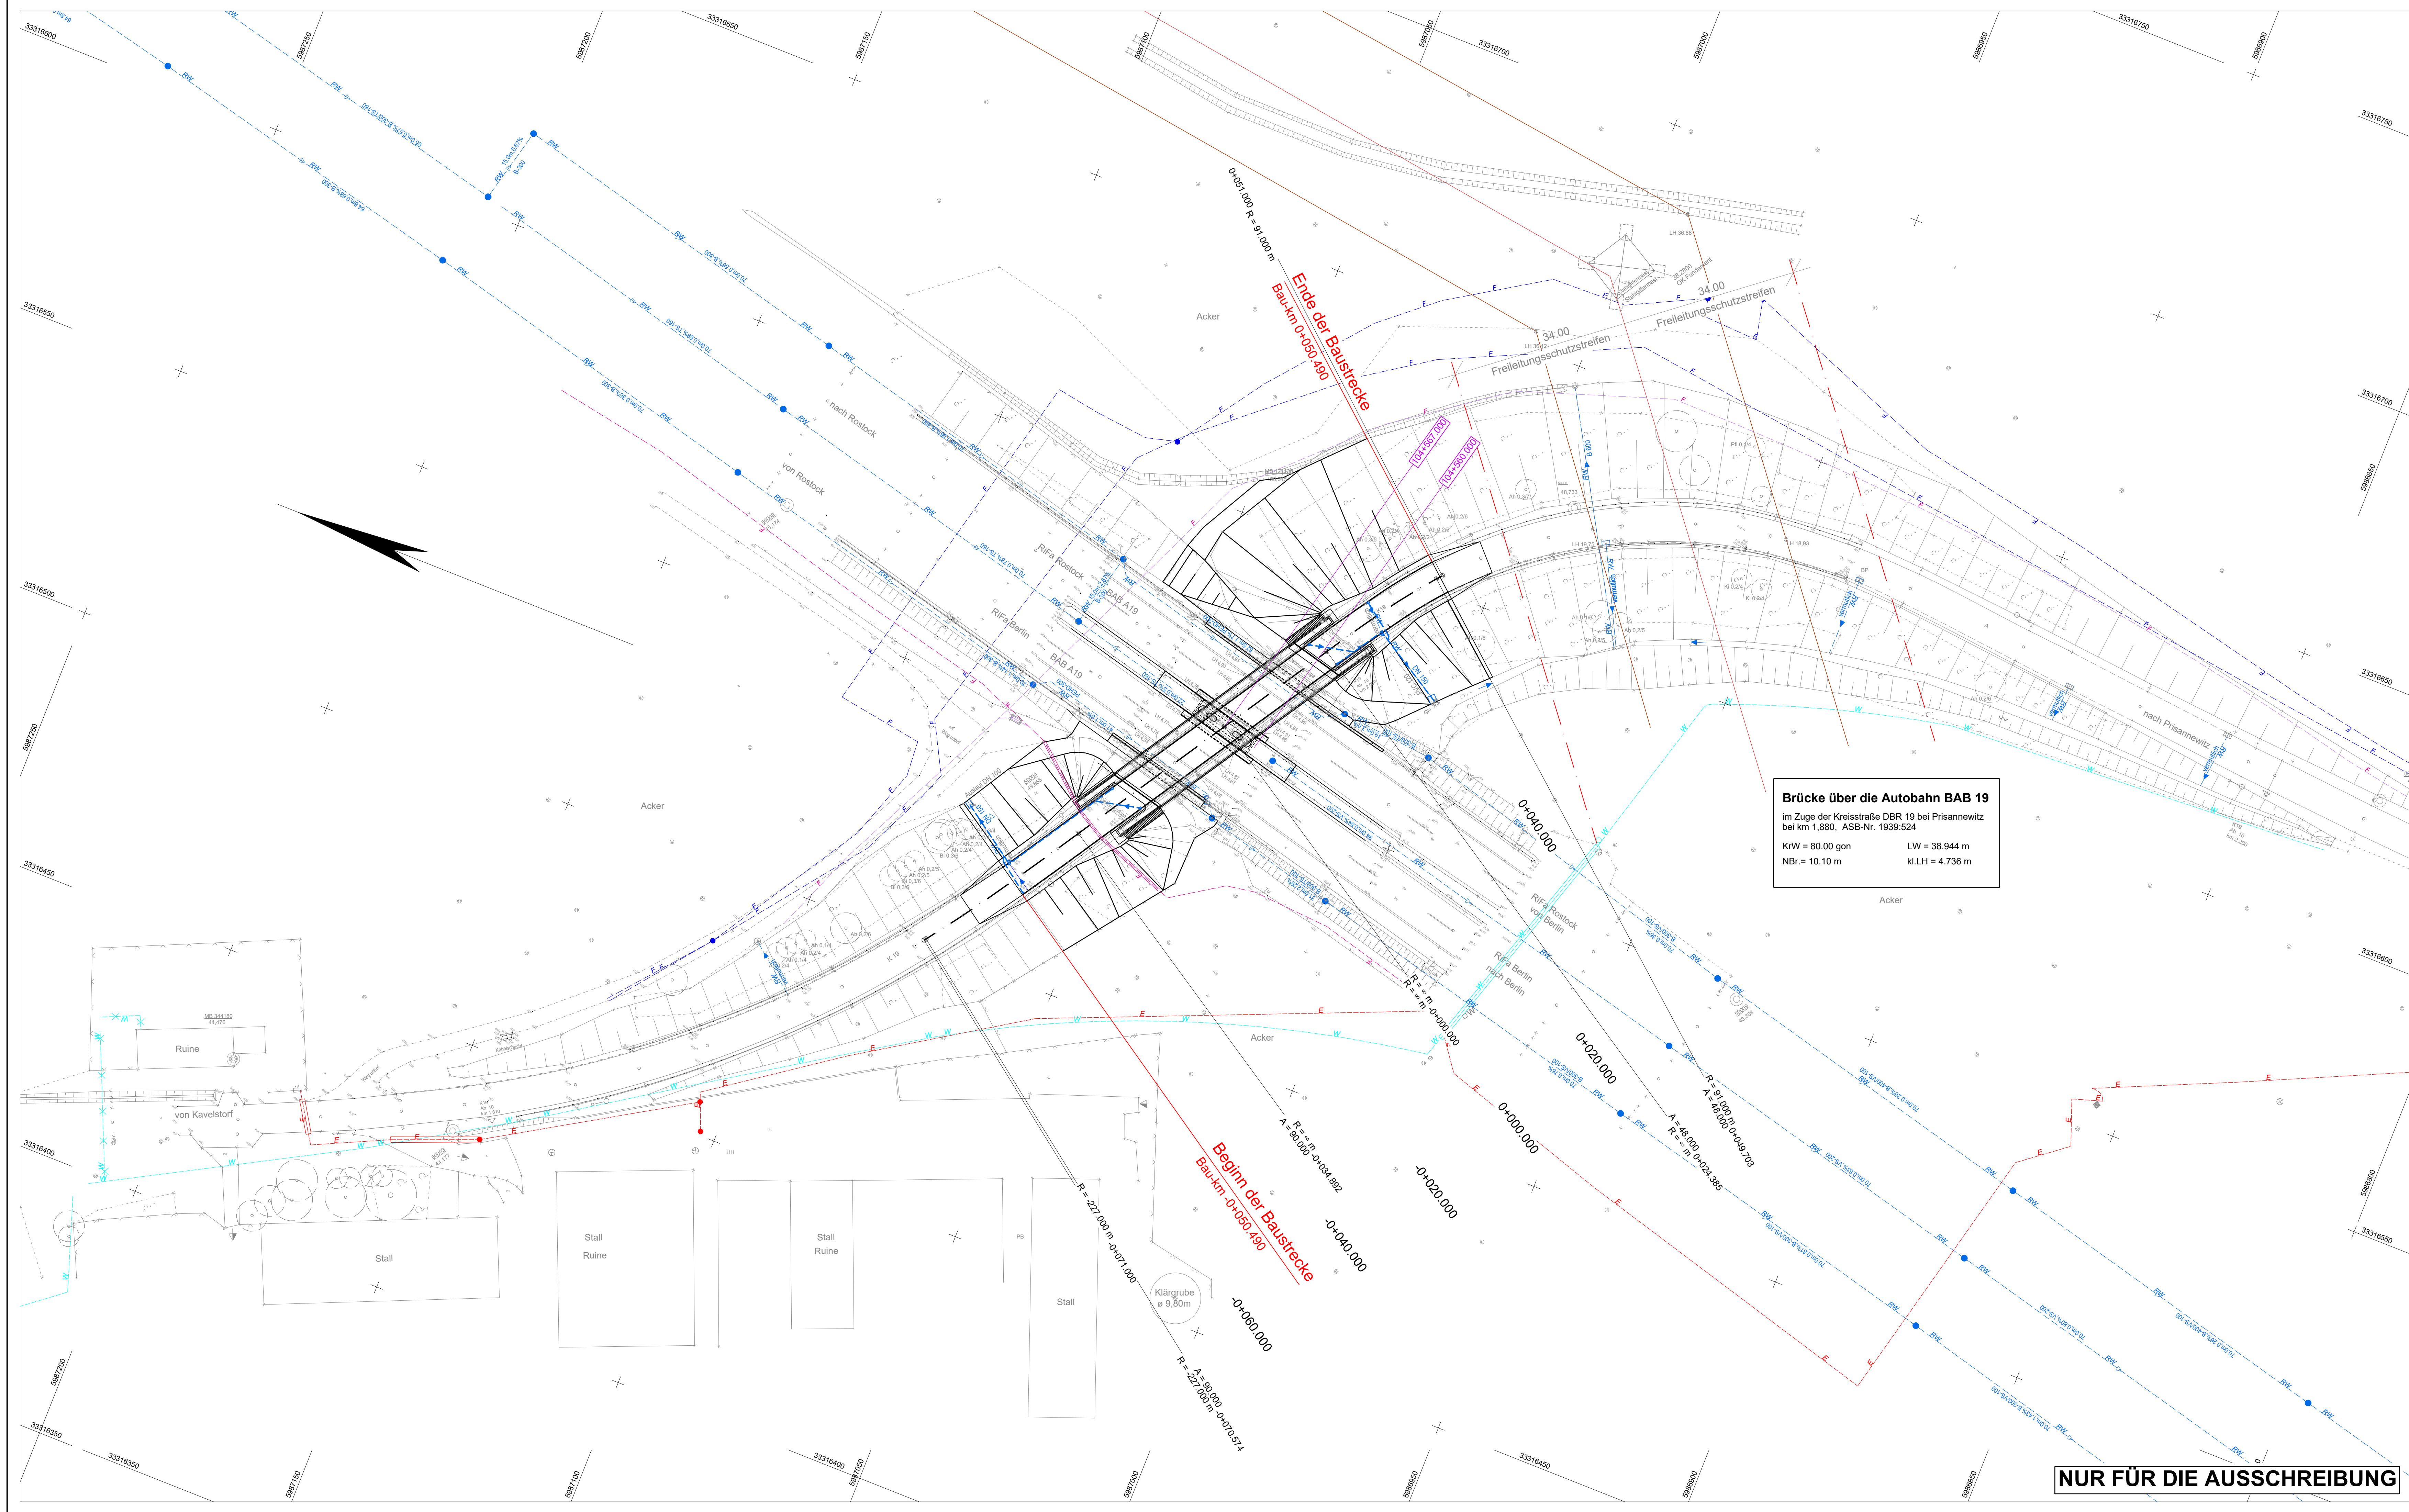

Zeichenerklärung

Versorgungseinrichtungen

vorhanden

Trinkwasserleitung

LWL-Kupfer-Kabel, FIT Petersdorf

LWL-Kabel, GasLINE

Ferrimeldleitung, Telekom

Elektro-NS-Leitung, E.ON edis AG

380-kV-Freileitung, 50Hertz Transmission GmbH

Entwässerung

vorhanden

geplant

Regenwasserleitung

Straßenablauf

Leitungsinformation nicht zur Maßentnahme geeignet

MIV

MECKLENBURGISCHES
INGENIEURBÜRO FÜR
VERKEHRSBAU GMBH

Zweig Niederlassung Neustrelitz
Tangerenstraße 21 | 17235 Neustrelitz
Telefon 03981 4587-0

E-Mail: neustrelitz@miv-ing.de

bearbeitet

Freigegeben

Februar 2026

Februar 2026

KRA

ASC

**Die
Autobahn**

Niederlassung Nordost
Krakower Chaussee 2a
18273 Güstrow, OT Klueß
Außenstelle Güstrow

bearbeitet

Freigegeben

Projekt-Nr. A-07428-00

Nr.	Art der Änderung	Datum	Zeichen

Lagesystem	ETRS Zone 33	Stand Kataster	2023
Höhensystem	DHHN2016	Bestandsvermessung	06/2008 / 06/2024

AUSFÜHRUNGSPLANUNG

Die Autobahn GmbH des Bundes

Unterlage / Blatt-Nr.: 5.3 / 1
Leitungsbestandsplan
Bauwerk

Straße / Abschnitt-Nr. / Station: (von - bis)

PROJIS-Nr.:

BAB 19, Ersatzneubau der Brücke
im Zuge der Kreisstraße DBR 19 bei Prisannewitz
Bau-km 0+050.490 - 0+050.490

Zur Ausführung freigegeben:

NUR FÜR DIE AUSSCHREIBUNG

\\int.miv-ing.de\pub\Projekte\Civil\NZ\27\PROJEKTE\Bereich-Zeichnung\218143 BAB19 BW Prisannewitz /AUSF-LP