


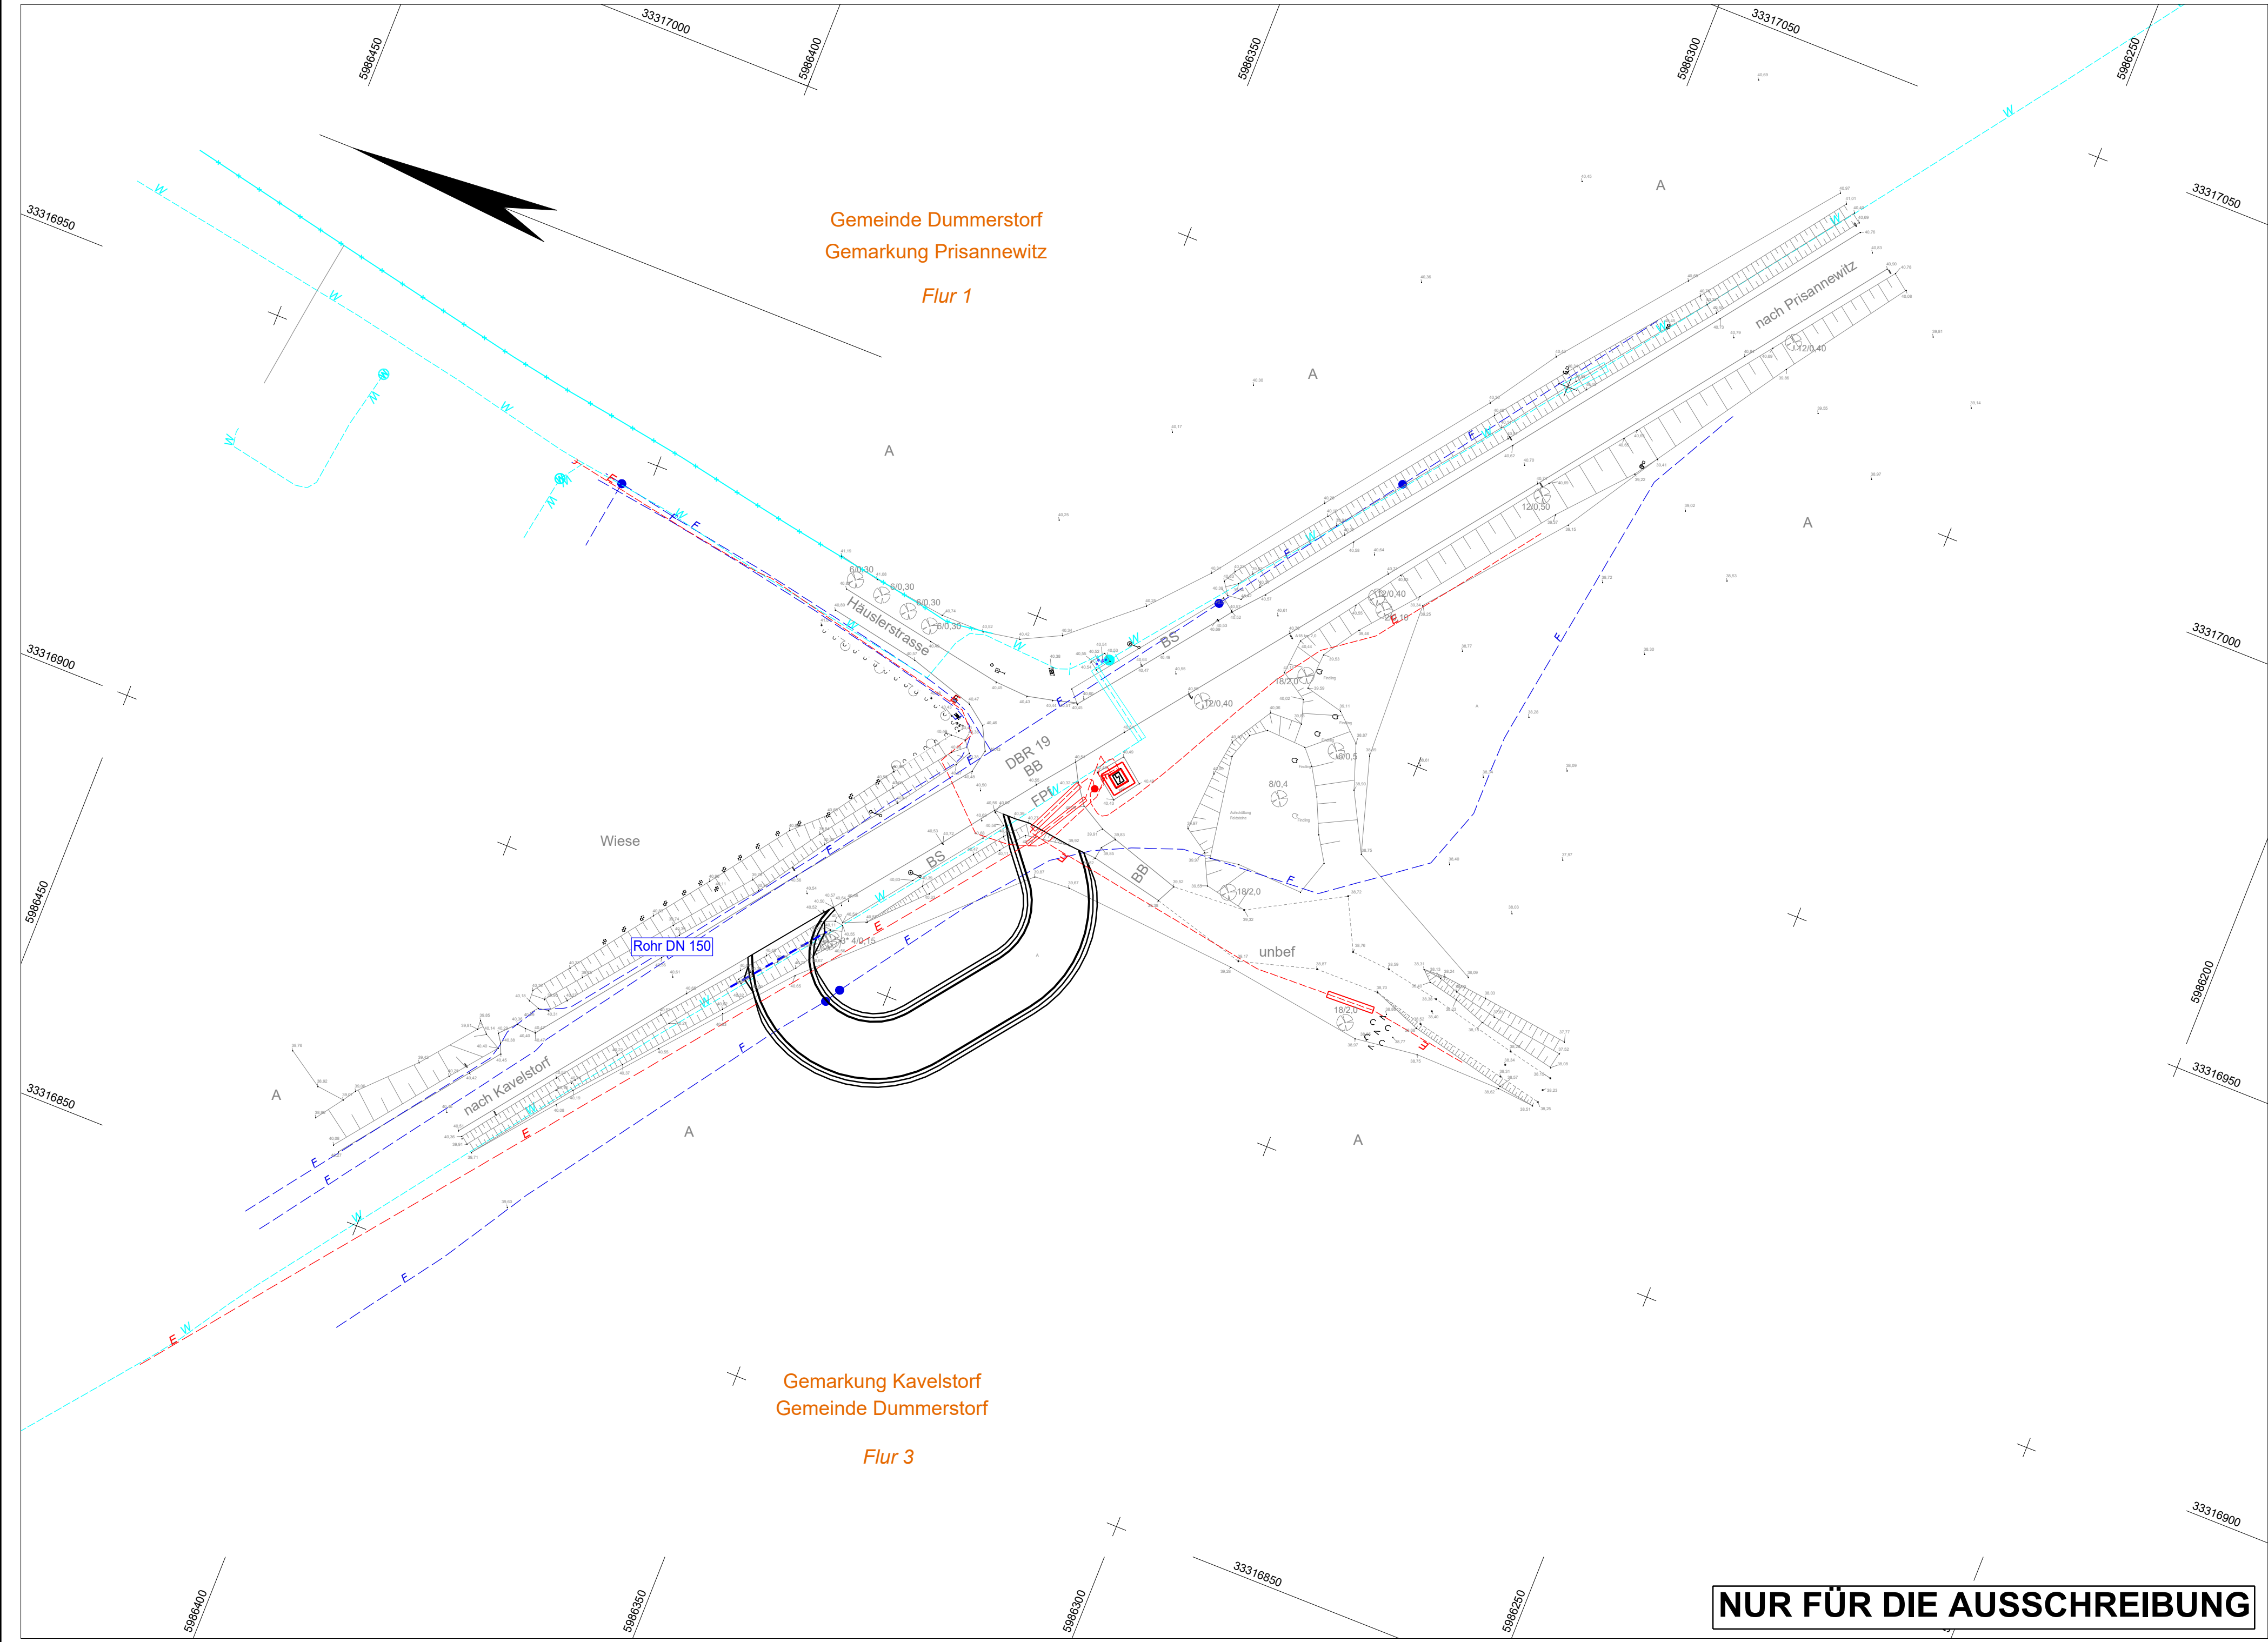

Zeichenerklärung


Versorgungseinrichtungen

- vorhanden**
- W Trinkwasserleitung
 - x Trinkwasserleitung, stillgelegt
 - F Fernmeldeleitung, Telekom
 - E Elektro-NS-Leitung, E.ON edis AG
 - E Elektro-MS-Leitung, E.ON edis AG


Entwässerung

- geplant**
- Durchlass

Leitungsinformation nicht zur Maßentnahme geeignet

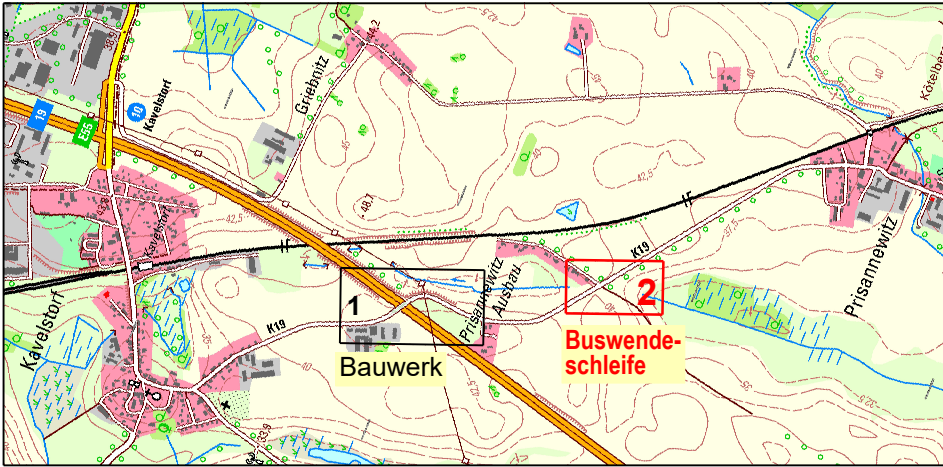

 MECKLENBURGISCHES INGENIEURBÜRO FÜR VERKEHRSBAU GMBH Zweigniederlassung Neustrelitz Tiergartenstraße 21 17235 Neustrelitz Telefon 03981 4587-0 E-Mail: neustrelitz@miv-ing.de	bearbeitet	Februar 2026	KRA
	freigegeben	Februar 2026	ASC

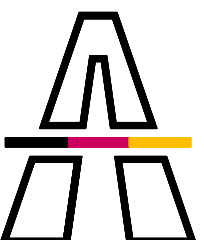 Die Autobahn Niederlassung Nordost Krakower Chaussee 2a 18273 Güstrow, OT Klueß Außenstelle Güstrow	bearbeitet	
	freigegeben	
Projekt-Nr. A-07428-00		

Nr.	Art der Änderung	Datum	Zeichen

Lagesystem	ETRS Zone 33	Stand Kataster	2023
Höhensystem	DHHN2016	Bestandsvermessung	06/2008 / 06/2024

AUSFÜHRUNGSPLANUNG

Die Autobahn GmbH des Bundes	Unterlage / Blatt-Nr.: 5.3 / 2
Straße / Abschnitt.-Nr. / Station: (von - bis)	Leitungsbestandsplan
PROJIS-Nr.:	Buswendes Schleife (bauzeitlich)
Maßstab: 1 : 500	
BAB 19, Ersatzneubau der Brücke im Zuge der Kreisstraße DBR 19 bei Prisannewitz	
Zur Ausführung freigegeben:	