
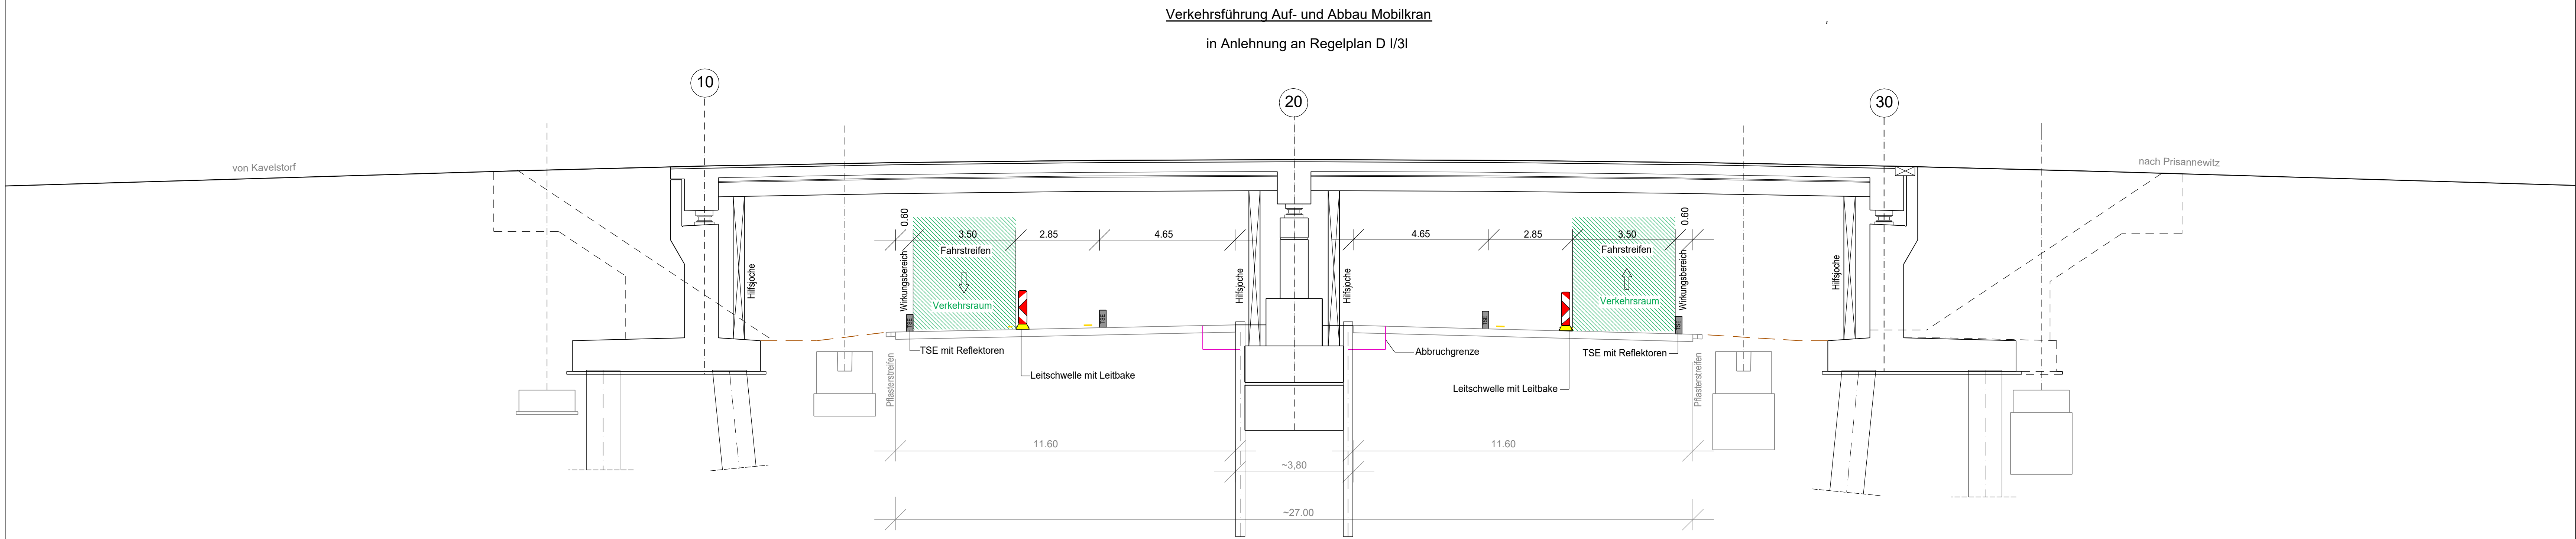
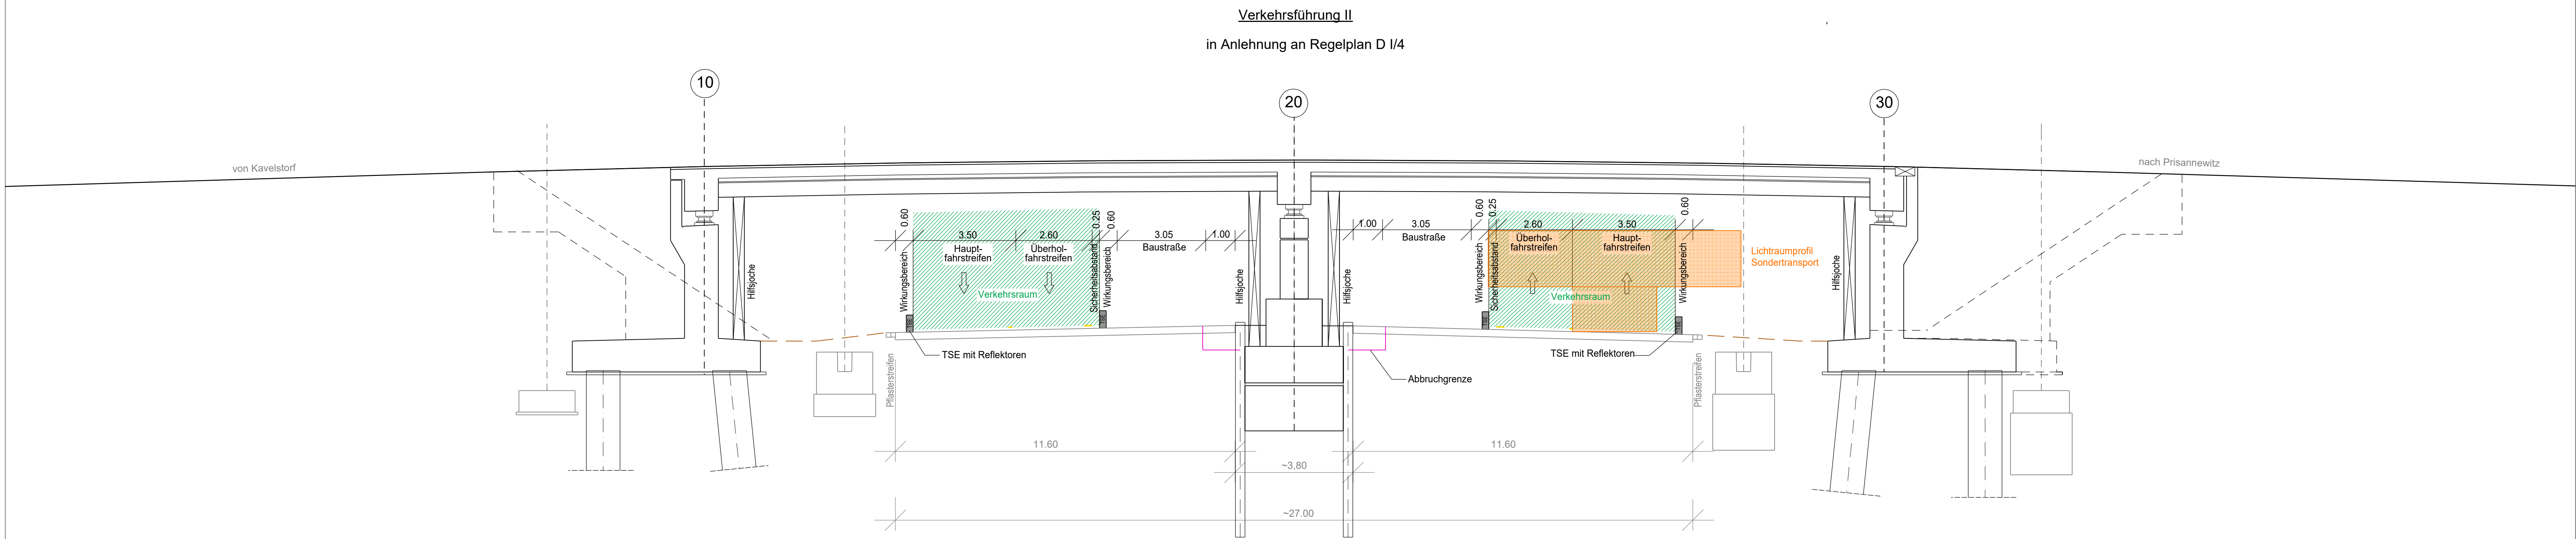


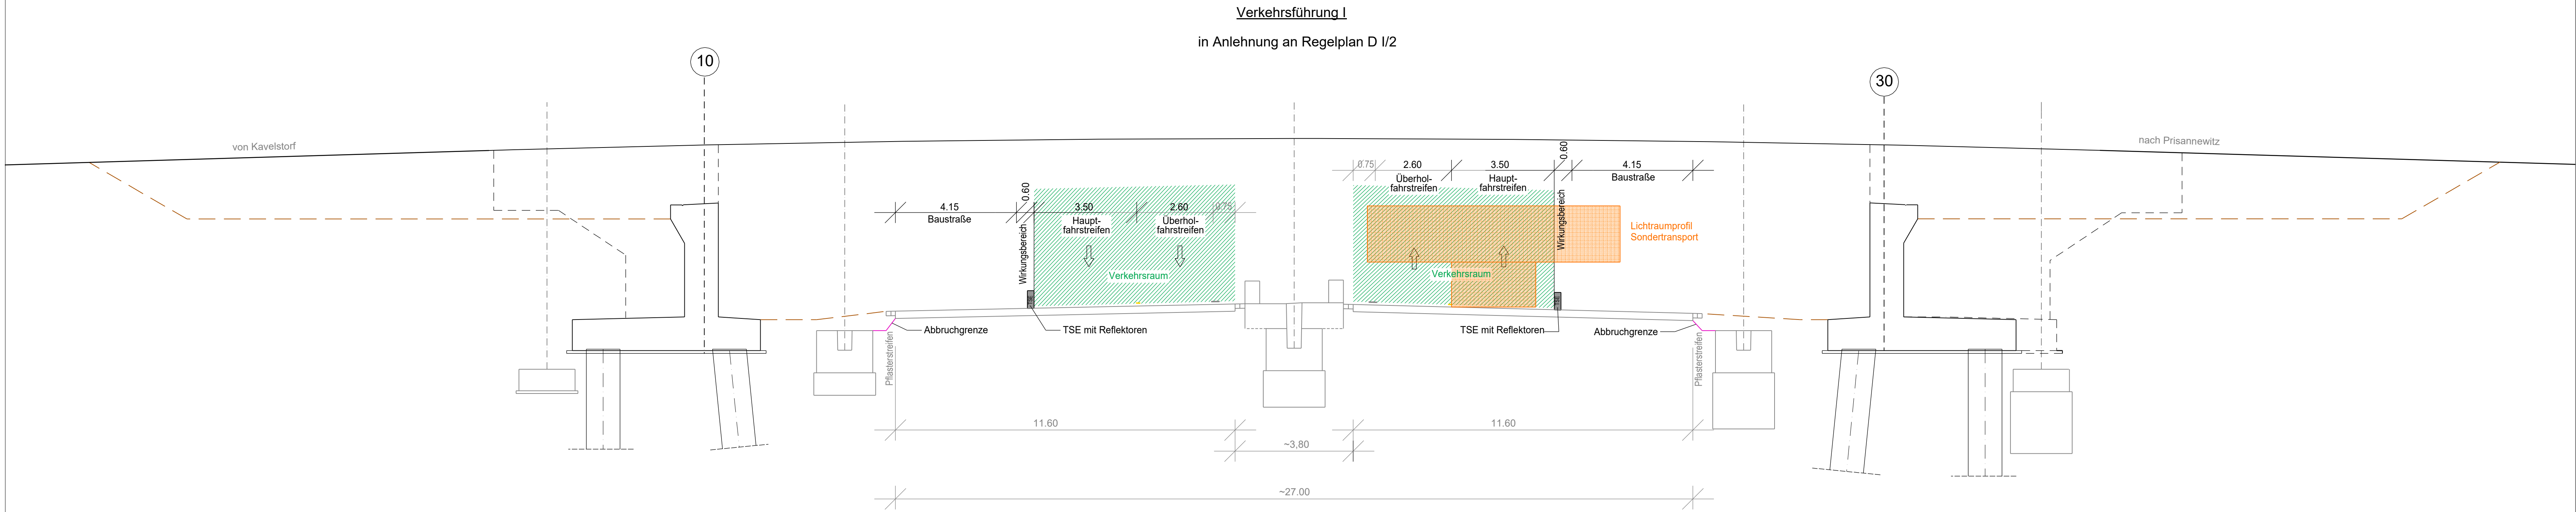

NUR FÜR DIE AUSSCHREIBUNG

	bearbeitet	Februar 2026	KRA
	freigegeben	Februar 2026	ASC

	bearbeitet	
	freigegeben	

Lagesystem			
Höhensystem			
Nr.			
Art der Änderung			
Datum			
Zeichen			
Lagesystem			
Höhensystem			
Nr.			
Art der Änderung			
Datum			
Zeichen			

AUSFÜHRUNGSPLANUNG

Die Autobahn GmbH des Bundes		Unterlage / Blatt-Nr.: 7.4 / 1	
Straße / Abschnitt-Nr. / Station: (von - bis)		Verkehrsführung Autobahn	
PROJIS-Nr.:		Maßstab: 1:100	
BAB 19, Ersatzneubau der Brücke im Zuge der Kreisstraße DBR 19 bei Prisannewitz			
Zur Ausführung freigegeben:			