

Vollsperrung BAB 19 RF Rostock an der AS Laage

Verkehrszeichenplan 1 - modifiziert -

Arbeitsstelle mit
zwangsweisen Ableitung
des Verkehrs bei Vollsperrung


Abbiegefahrstreifen zur BAB abbaken
Baken Abstand max. 5m

Längsabspernung durch
Leitbaken
Abstand max. 10 m
jede 2. Bake beleuchtet

Querabspernung durch
Leitbaken
Verschwenkungsmaß ca. 1:20
Abstand max. 5m
Warnleuchte auf jeder Bake

Zusatzschilder Weiß/schwarz
„gesperrt“ rot schreiben
U1 (blau/weiß)
bei Bedarf Blinklicht
Schriftgröße min 140mm

Name der gesperrten
Anschlussstelle bzw. Zielangabe
rot berührungslos auskreuzen

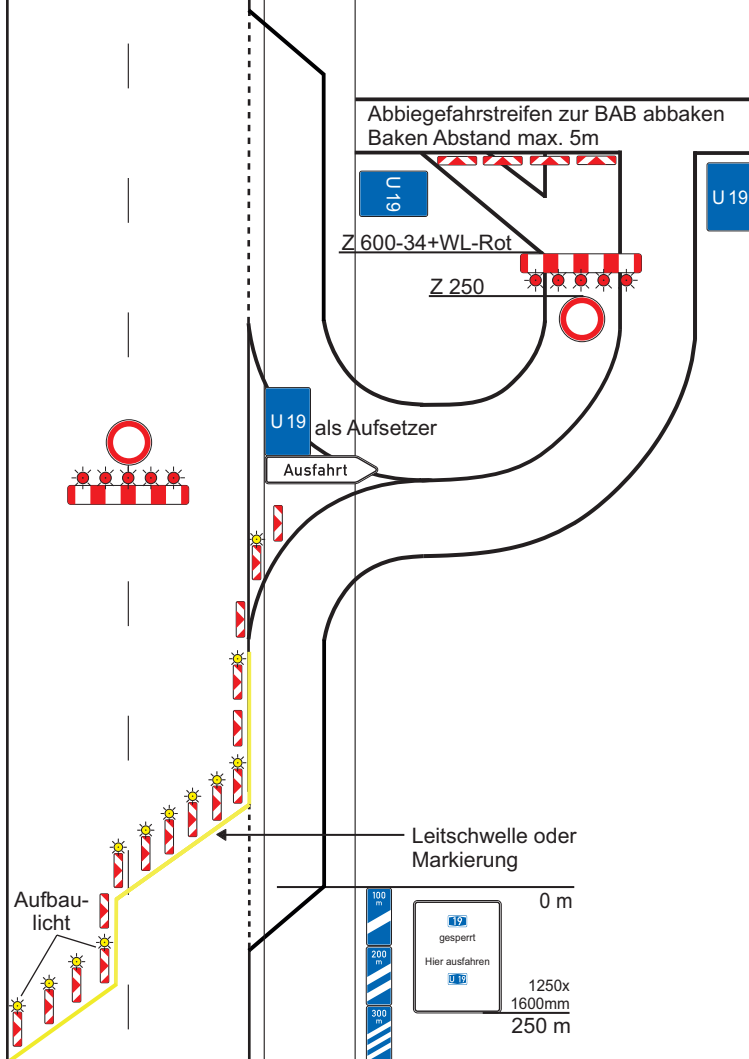

60



80



100



60



80



100



Z 274-60
400 m

Z 531-20
Z 1004-30-B-200
500 m

Z 531-20
Z 1004-30-B-400
700 m

Z 274-80
800 m

Z 531-20
Z 1004-30-B-600
900 m

Z 274-100
1100 m

Z 123
Z 1004-30-800
1200 m

Z 123+1004-31
2300 m



Maße in Metern
Stand: 05.2021 inkl. Korrektur 08.2022