

Vollsperrung BAB 19 RF Wittstock an der AS Kavelstorf

Verkehrszeichenplan 2 - modifiziert -


Arbeitsstelle mit
zwangsweisen Ableitung
des Verkehrs bei Vollsperrung

Längsabspernung durch
Leitbaken
Abstand max. 10 m
jede 2. Bake beleuchtet

Querabspernung durch
Leitbaken
Verschwenkungsmaß ca. 1:20
Abstand max. 5m
Warnleuchte auf jeder Bake

Zusatzschilder Weiß/schwarz
„gesperrt“ rot schreiben
U1 (blau/weiß)
bei Bedarf Blinklicht
Schrifthöhe min 140mm


Name der gesperrten
Anschlussstelle bzw. Zielangabe
rot berührungslos auskreuzen

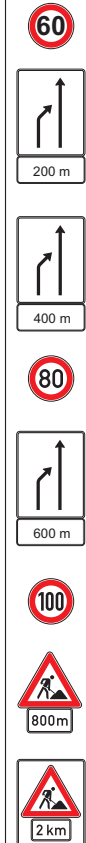

Aufbau-
licht

U12 als Aufsetzer
Ausfahrt

Leitschwelle oder
Markierung

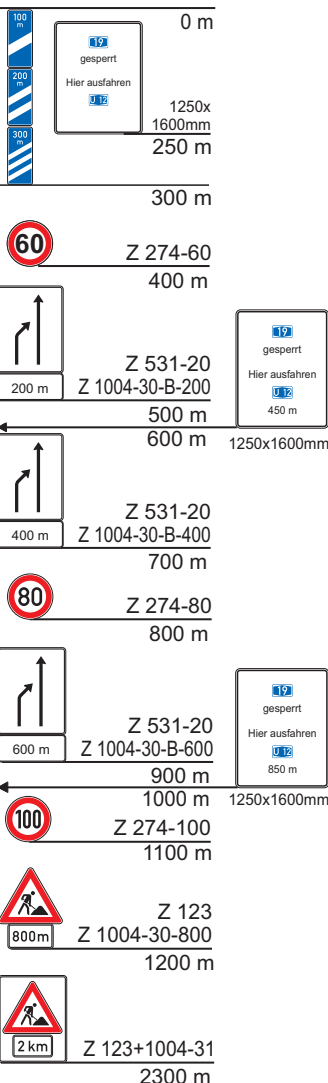

Maße in Metern
Stand: 05.2021 inkl. Korrektur 08.2022