


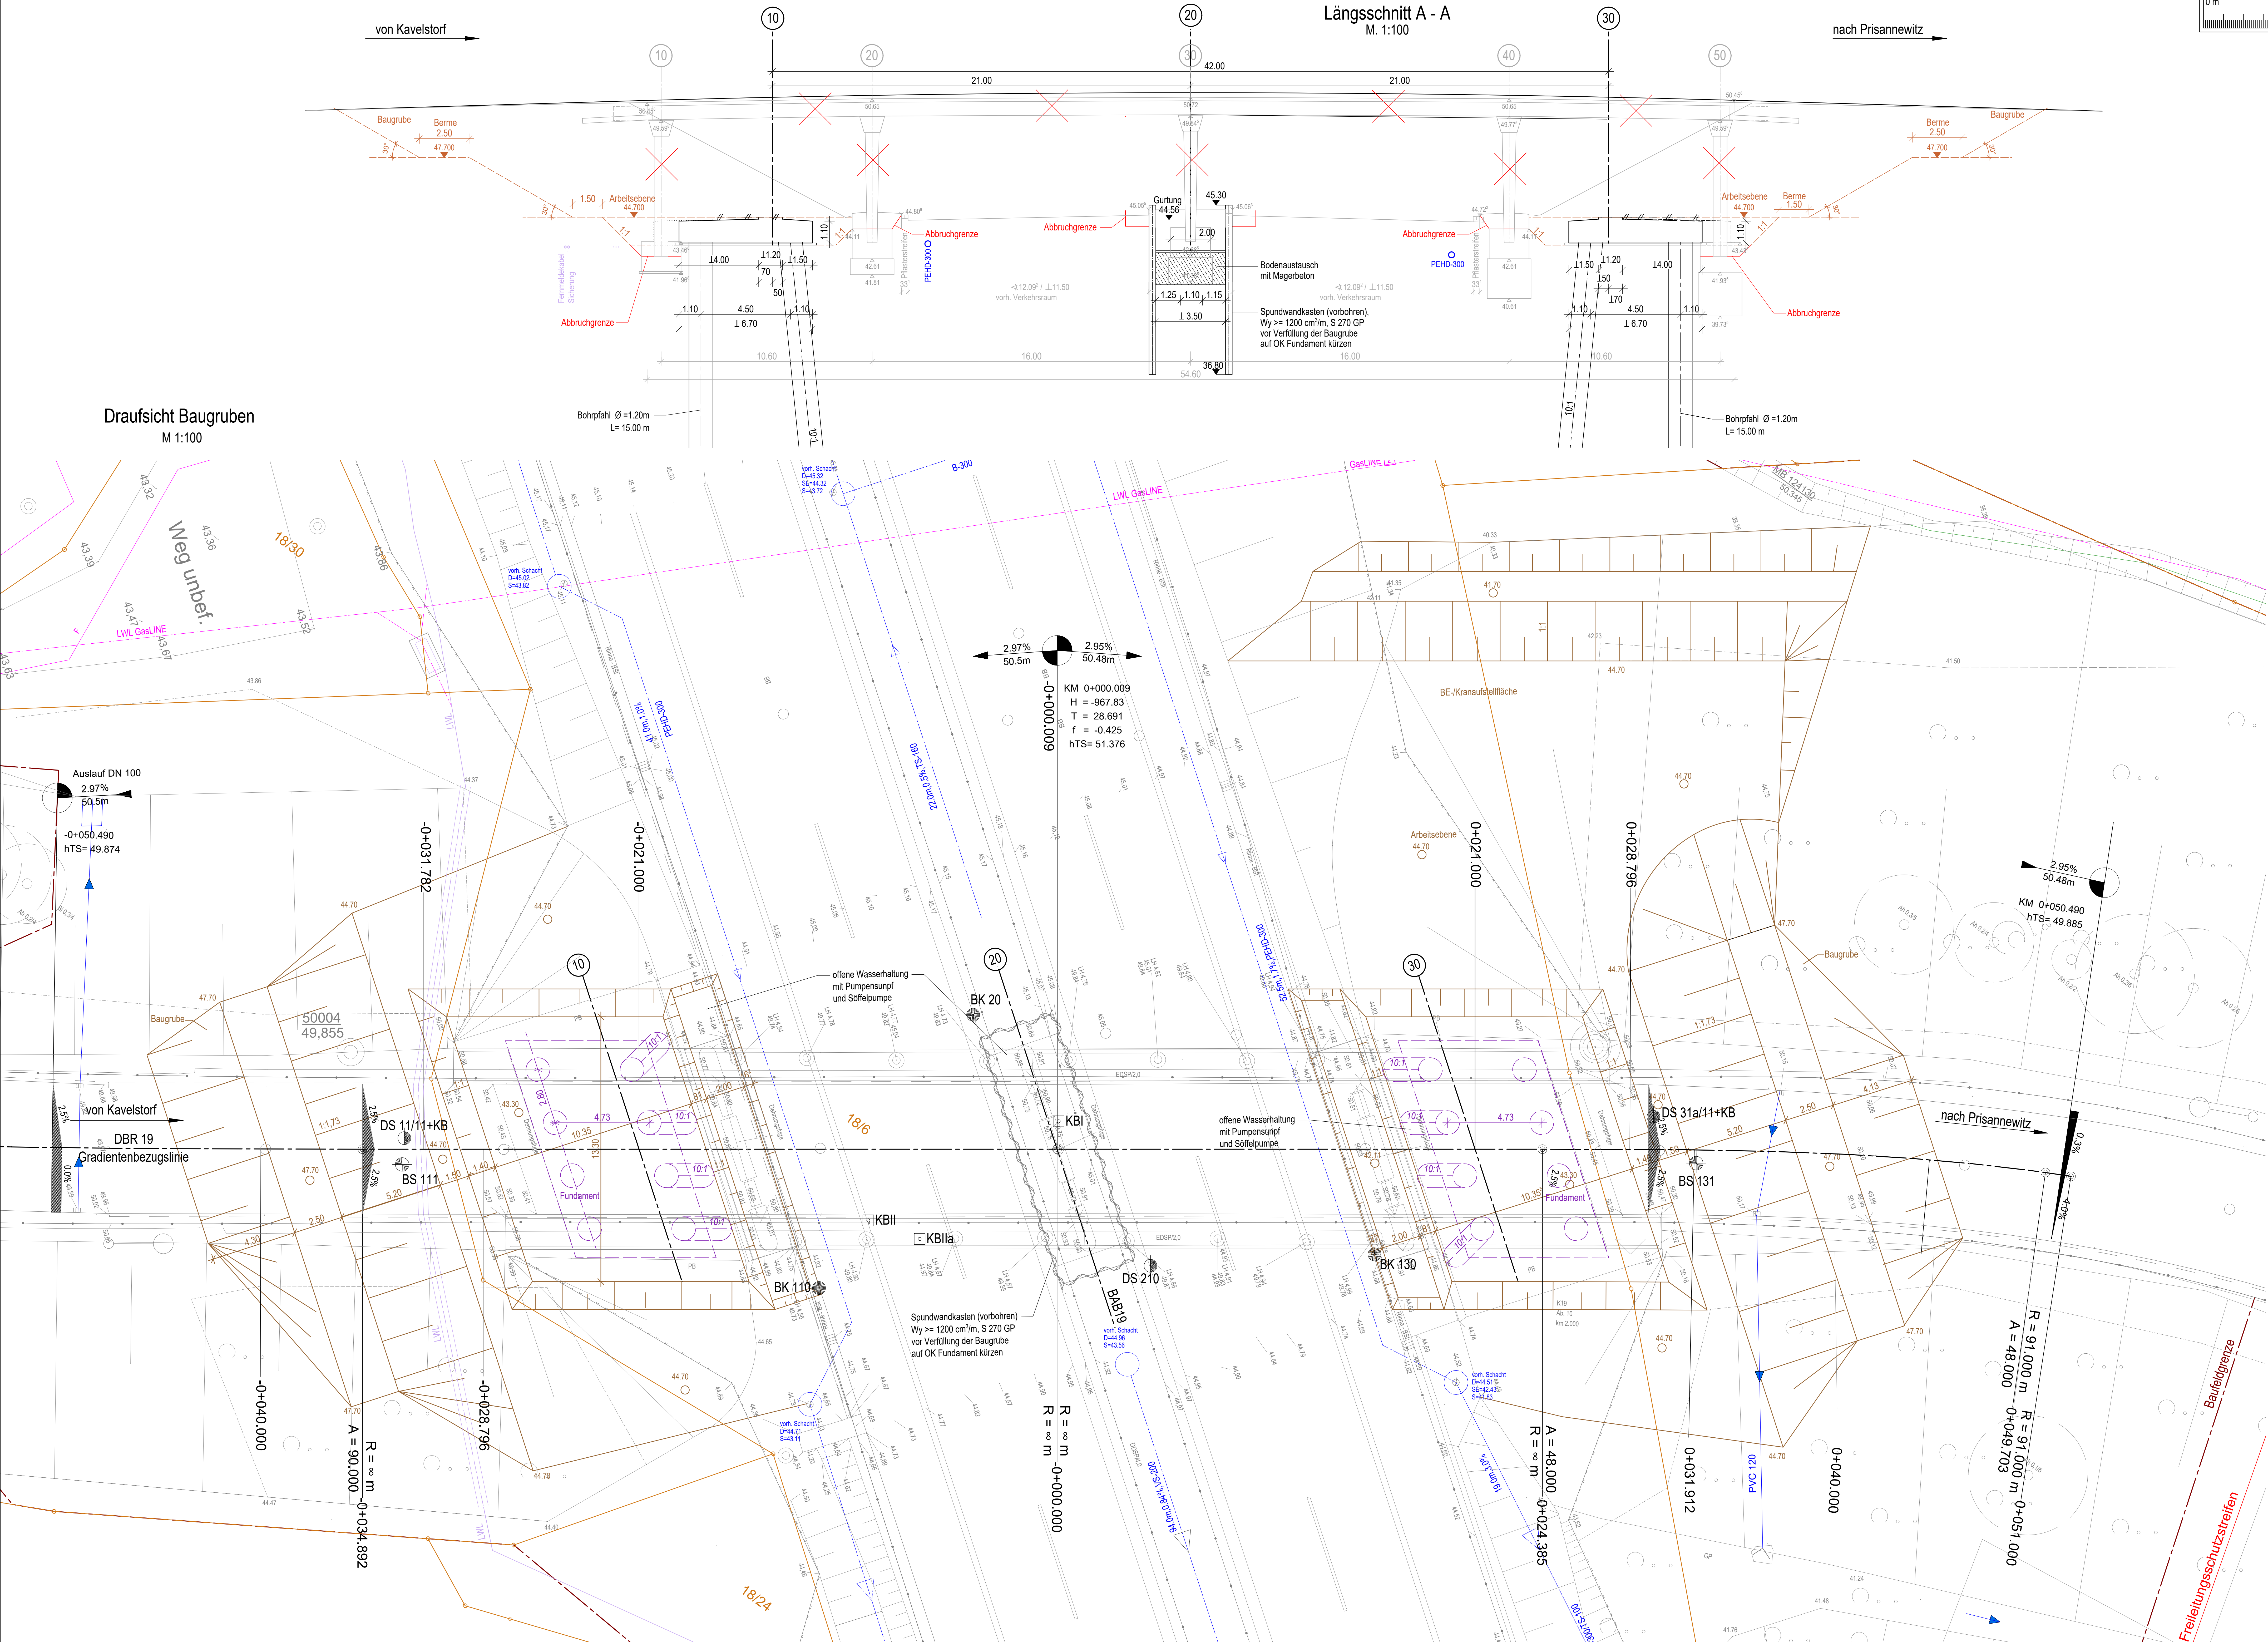

Zugehörige Zeichnungen:	
Plan-Nr.	Plan-Bezeichnung (jeweils aktuelle Fassung)
Blatt 1	Draufsicht
Blatt 2	Ansicht, Längsschnitt
Blatt 3	Regelquerschnitt, Korrosionsschutz, Schnitte Achse 20
Blatt 4	Widerlagerschnitte + Details
Blatt 5	Baugruben
Blatt 6	vorh. Bauwerk
Blatt 7	vorh. Bauwerk Anprallschutz

Endgültige Abmessungen nach statischen, konstruktiven und wirtschaftlichen Erfordernissen

NUR FÜR DIE AUSSCHREIBUNG

Entwurfsbearbeitung:		Projekt-Nr.:	
Schwerin, den 04 / 2026		Datum: 04 / 2026	
Plancodierung:		Gezeichnet: 04 / 2026	
a		Geprüft: 04 / 2026	
b		Datum:	
c		Gez.:	
d		Geprüft:	
Die Autobahn Niederlassung Nordost Außenstelle Güstrow		Unterlage: 8	
Straßenklasse und Nr.: Autobahn A19		Blatt-Nr.: 5	
Streckenbezeichnung: von Wittstock nach Rostock		Projekt-Nr.: A-07428-00	
Gemarkung: Kavelstorf		Datum: 1999 / 524	
Bauwerk/Baumaßnahme		Zeichen:	
BAB 19, Ersatzneubau der Brücke		Gez.:	
im Zuge der Kreisstraße DBR 19 bei Prisannewitz		Geprüft:	
Plananstellung: Draufsicht Baugruben		ASB-Nr.: 1999 / 524	
Aufgestellt:		Bauwerksplan	
Ort, Datum, Unterschrift		Maßstab: 1:100	
Kennzeichnung:		Gezeichnet:	
Ort, Datum, Unterschrift		Geprüft:	
Ort, Datum, Unterschrift		Ort, Datum, Unterschrift	