AS
Karlsruhe-Nord

5

Blatt 2
← Frankfurt
Blatt 2

Baustelleneinfahrt

Baustellenausfahrt

B6

B8

B11

A

A

Basel →

Längsabsperrung
Freiraum
Leitbaken Abstand 18m

Längsabsperrung
Bereich Bohrungen
Leitbaken Abstand 12m

Schnitt A-A

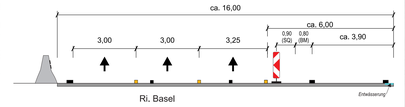


Ri. Basel

Bretten
Pfinztal
Frankfurt
Basel
Stuttgart

Basel
Stuttgart
Pfinztal
Bretten
Bahnhof

205-30

Pfinz-Entlastungskanal

Hohenzollernstraße

N

*Der Verkehrssicherung widersprechende Beschilderung ist mit geeigneten Mitteln abzudecken bzw. die Wegweiser mit berührungsfreier Auskreuzvorrichtung auszukreuzen*

*Sperrung mit Baken:*
*Beleuchtung und Abstände gemäß RSA Regelplan D I/Sr*

| | | | |
|---|---|---|---|
| IVT Ingenieurbüro für Verkehrstechnik GmbH | bearbeitet | 27.05.20 | M.Kleemann |
| | gezeichnet | 05.05.20 | A.Kaczkajka |
| | Projektnummer: 03_2020504 | | |

Die Autobahn Südwest

| | | | |
|---|---|---|---|
| | bearbeitet | | |
| | gezeichnet | | |
| | Projekt-Nr. | | |

| Nr. | Art der Änderung | Datum | Zeichen |
|---|---|---|---|
| | | | |

| | | | |
|---|---|---|---|
| Lagesystem | GK | Stand Kataster | - |
| Höhensystem | NN | Stand Vermessung | - |

# Ausführungsplanung

Die Autobahn GmbH des Bundes
Bezirk: A5 Basel - Frankfurt
Streckenkilometer: 625+000 - 625+000
Streckenabschnitt: -
PROJEKT-Nr.: -

Unterlage / Blatt-Nr.: –

Maßstab: x = 1 : 1000
y = 1 : 1000

## A5 Ersatzneubau Pfinzbrücke und Pfinz-Entlastungskanal

Verkehrszeichenplan Pfinzbrücke
Erkundungsbohrungen B6 + B8 + B 11 Ri. Basel - Blatt 1 -

Aufgestellt:
Niederlassung Südwest
Außenstelle Karlsruhe

i.A.
Karlsruhe, den

Zur Ausführung freigegeben:
Niederlassung Südwest
Außenstelle Karlsruhe

i.A.
Karlsruhe, den

Vervielfältigungen, Weitergabe sowie Verwertung jeglicher Art bedürfen der vorherigen schriftlichen Zustimmung der Autobahn GmbH des Bundes, Niederlassung Südwest, Außenstelle Karlsruhe, Rheinhafenstraße 2, 76185 Karlsruhe