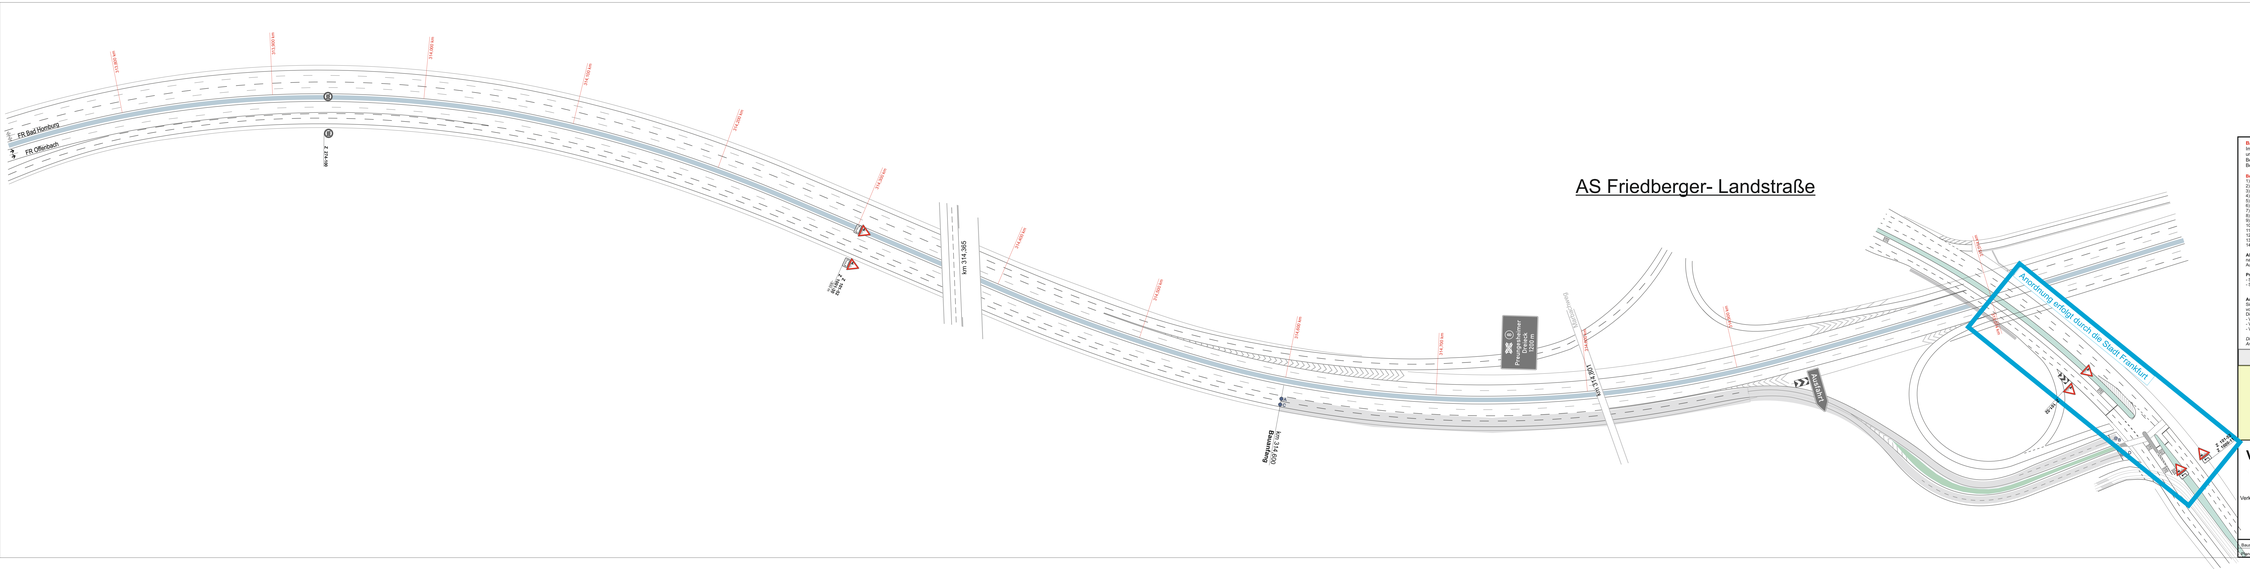
AS Friedberger- Landstraße
FR Bad Homburg
FR Offenbach
Z 274-56
Z 274-56
Z 274-56