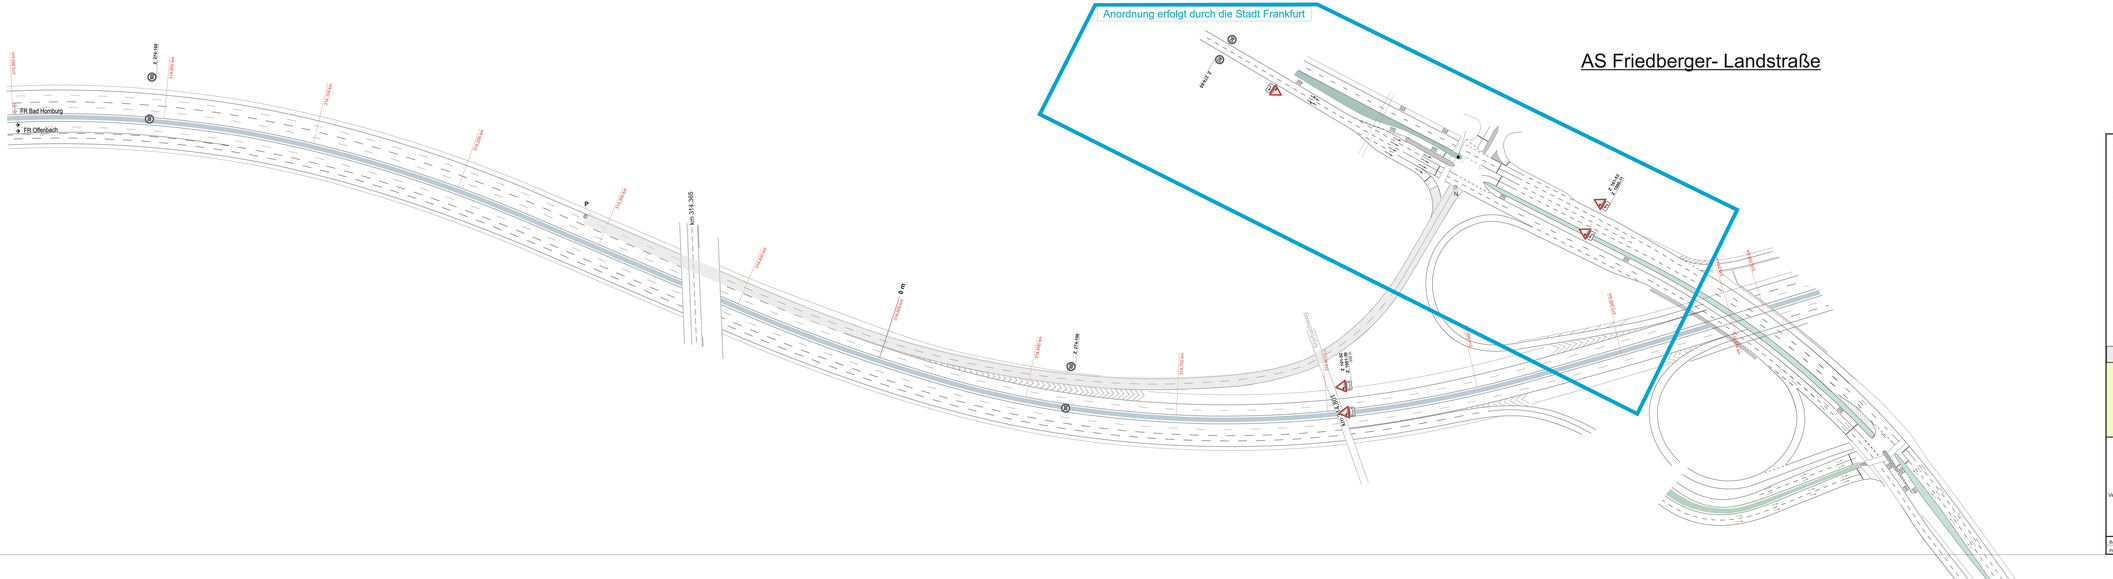
AS Friedberger- Landstraße
Anordnung erfolgt durch die Stadt Frankfurt
FR Bad Homburg
FR Offenbach
Km 314,365
0 m
Z 276/199
Z 276/199
Z 276/199