
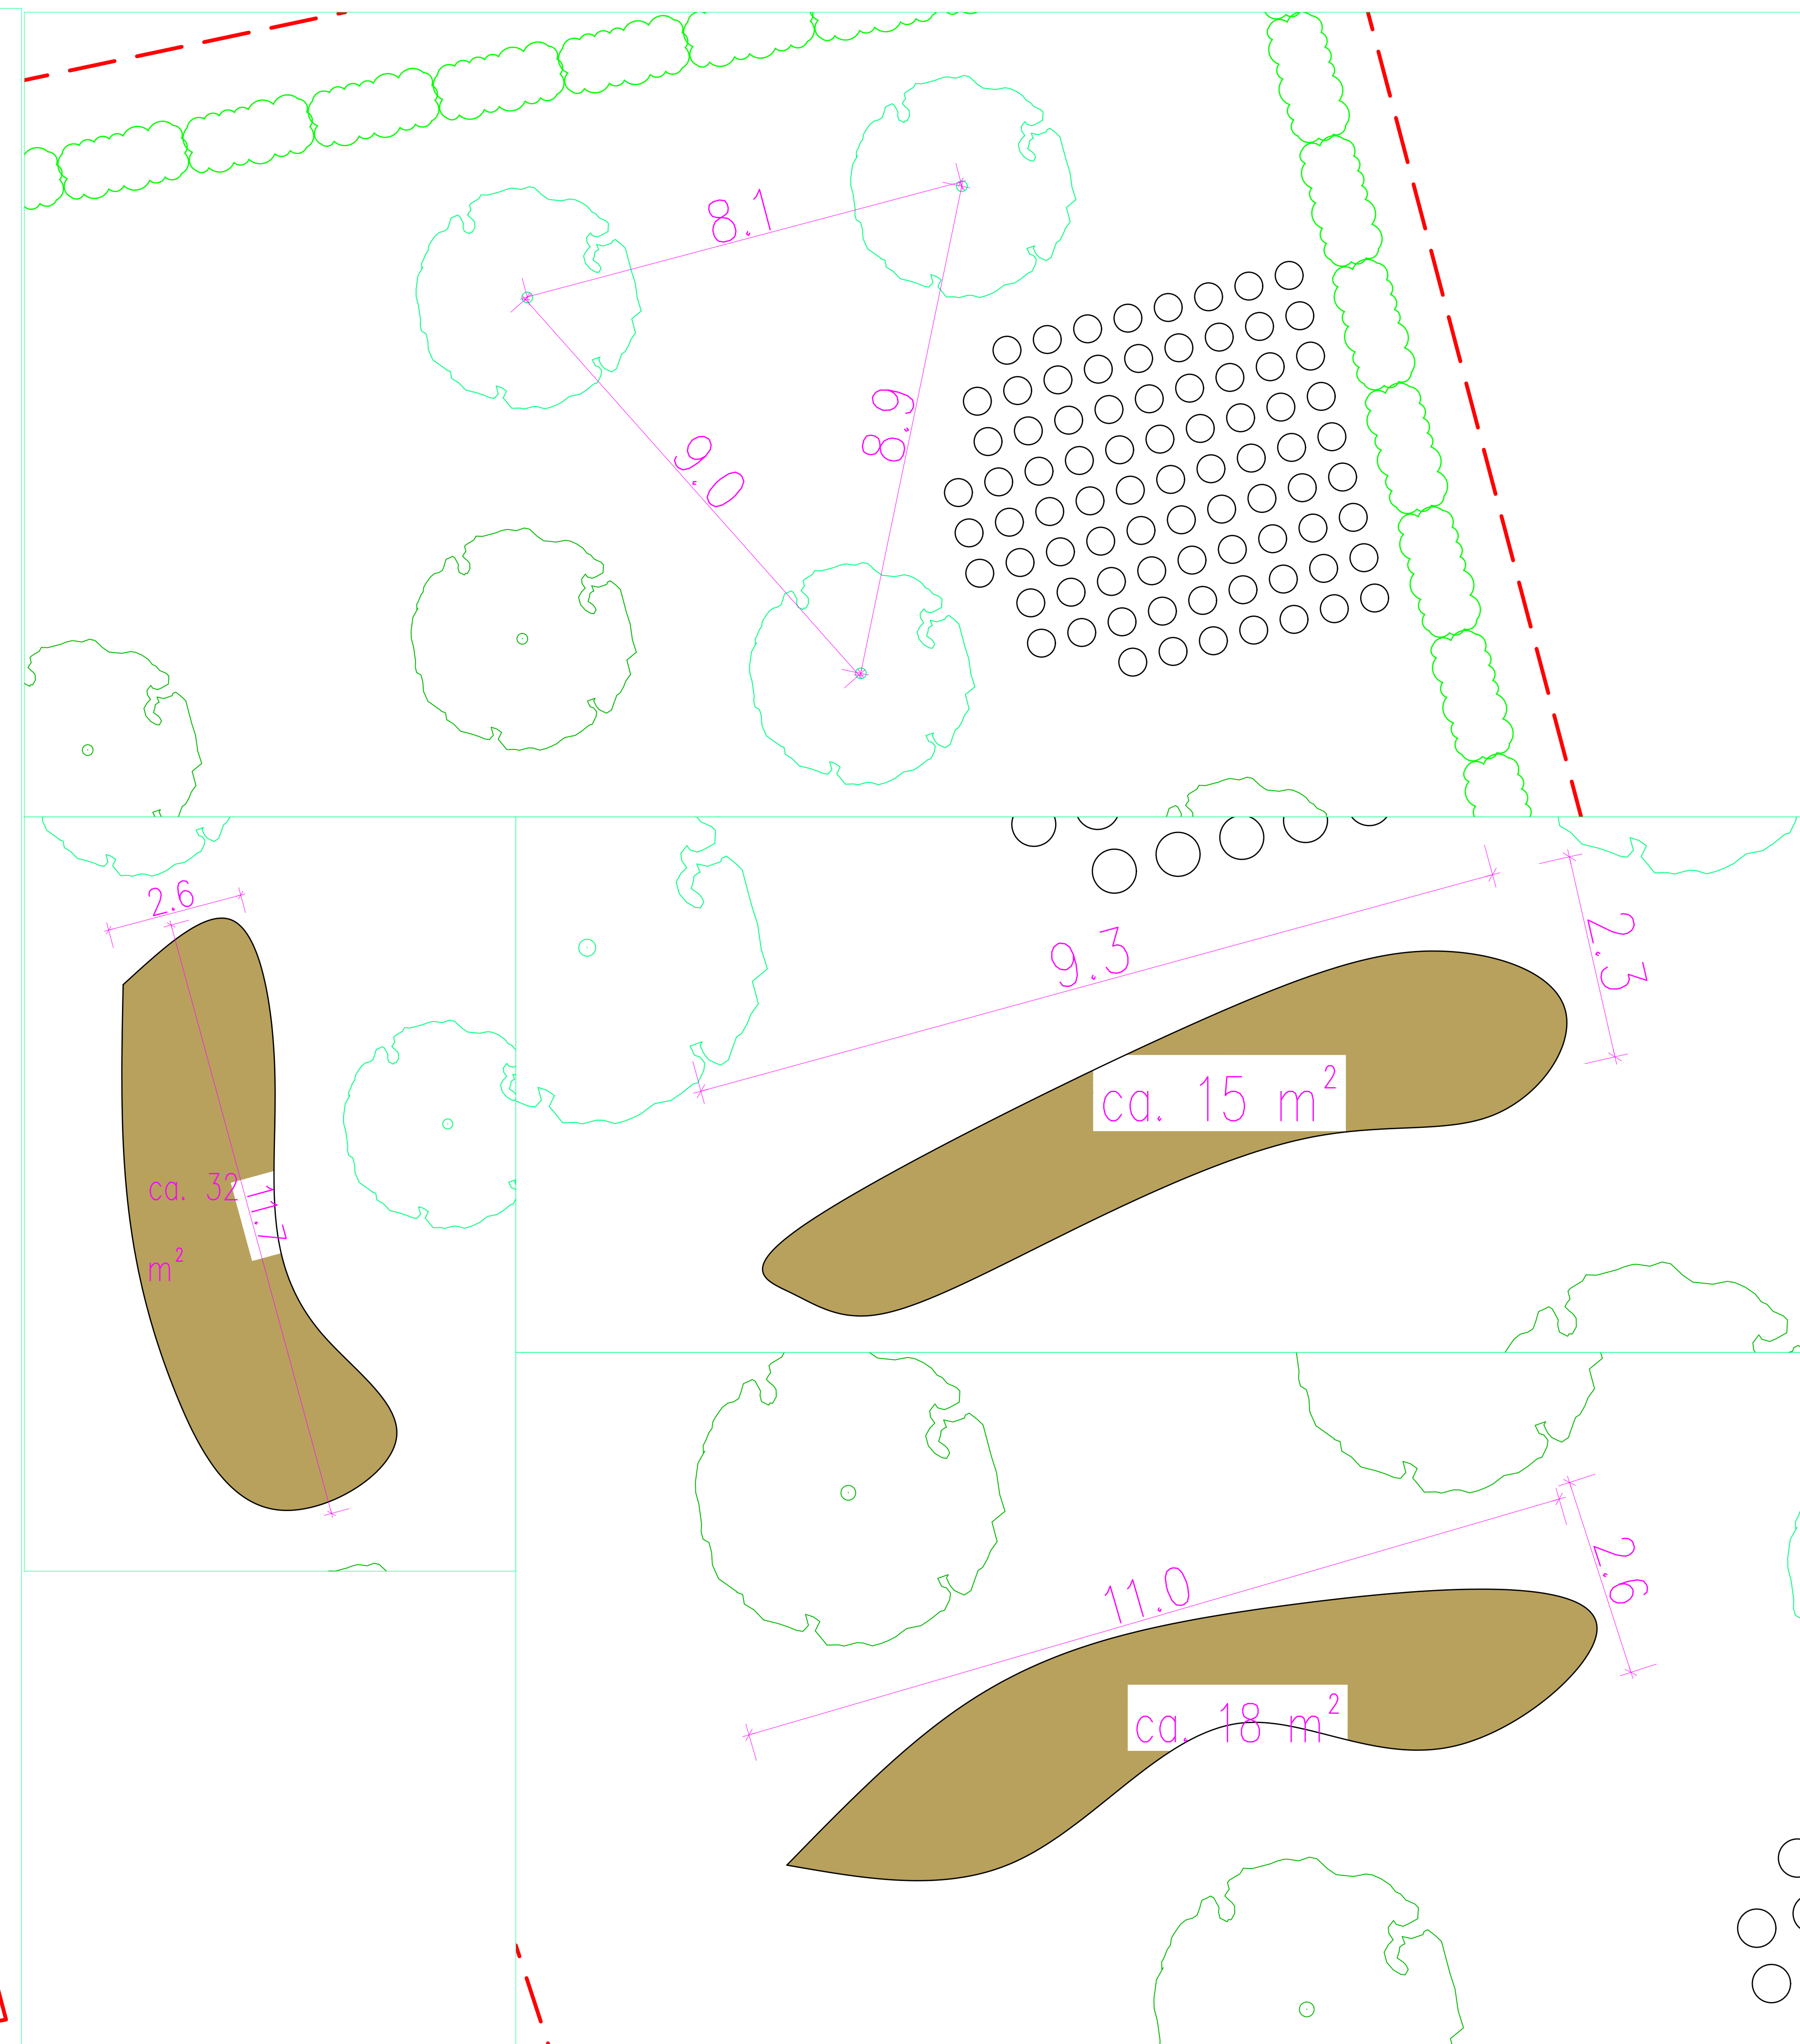
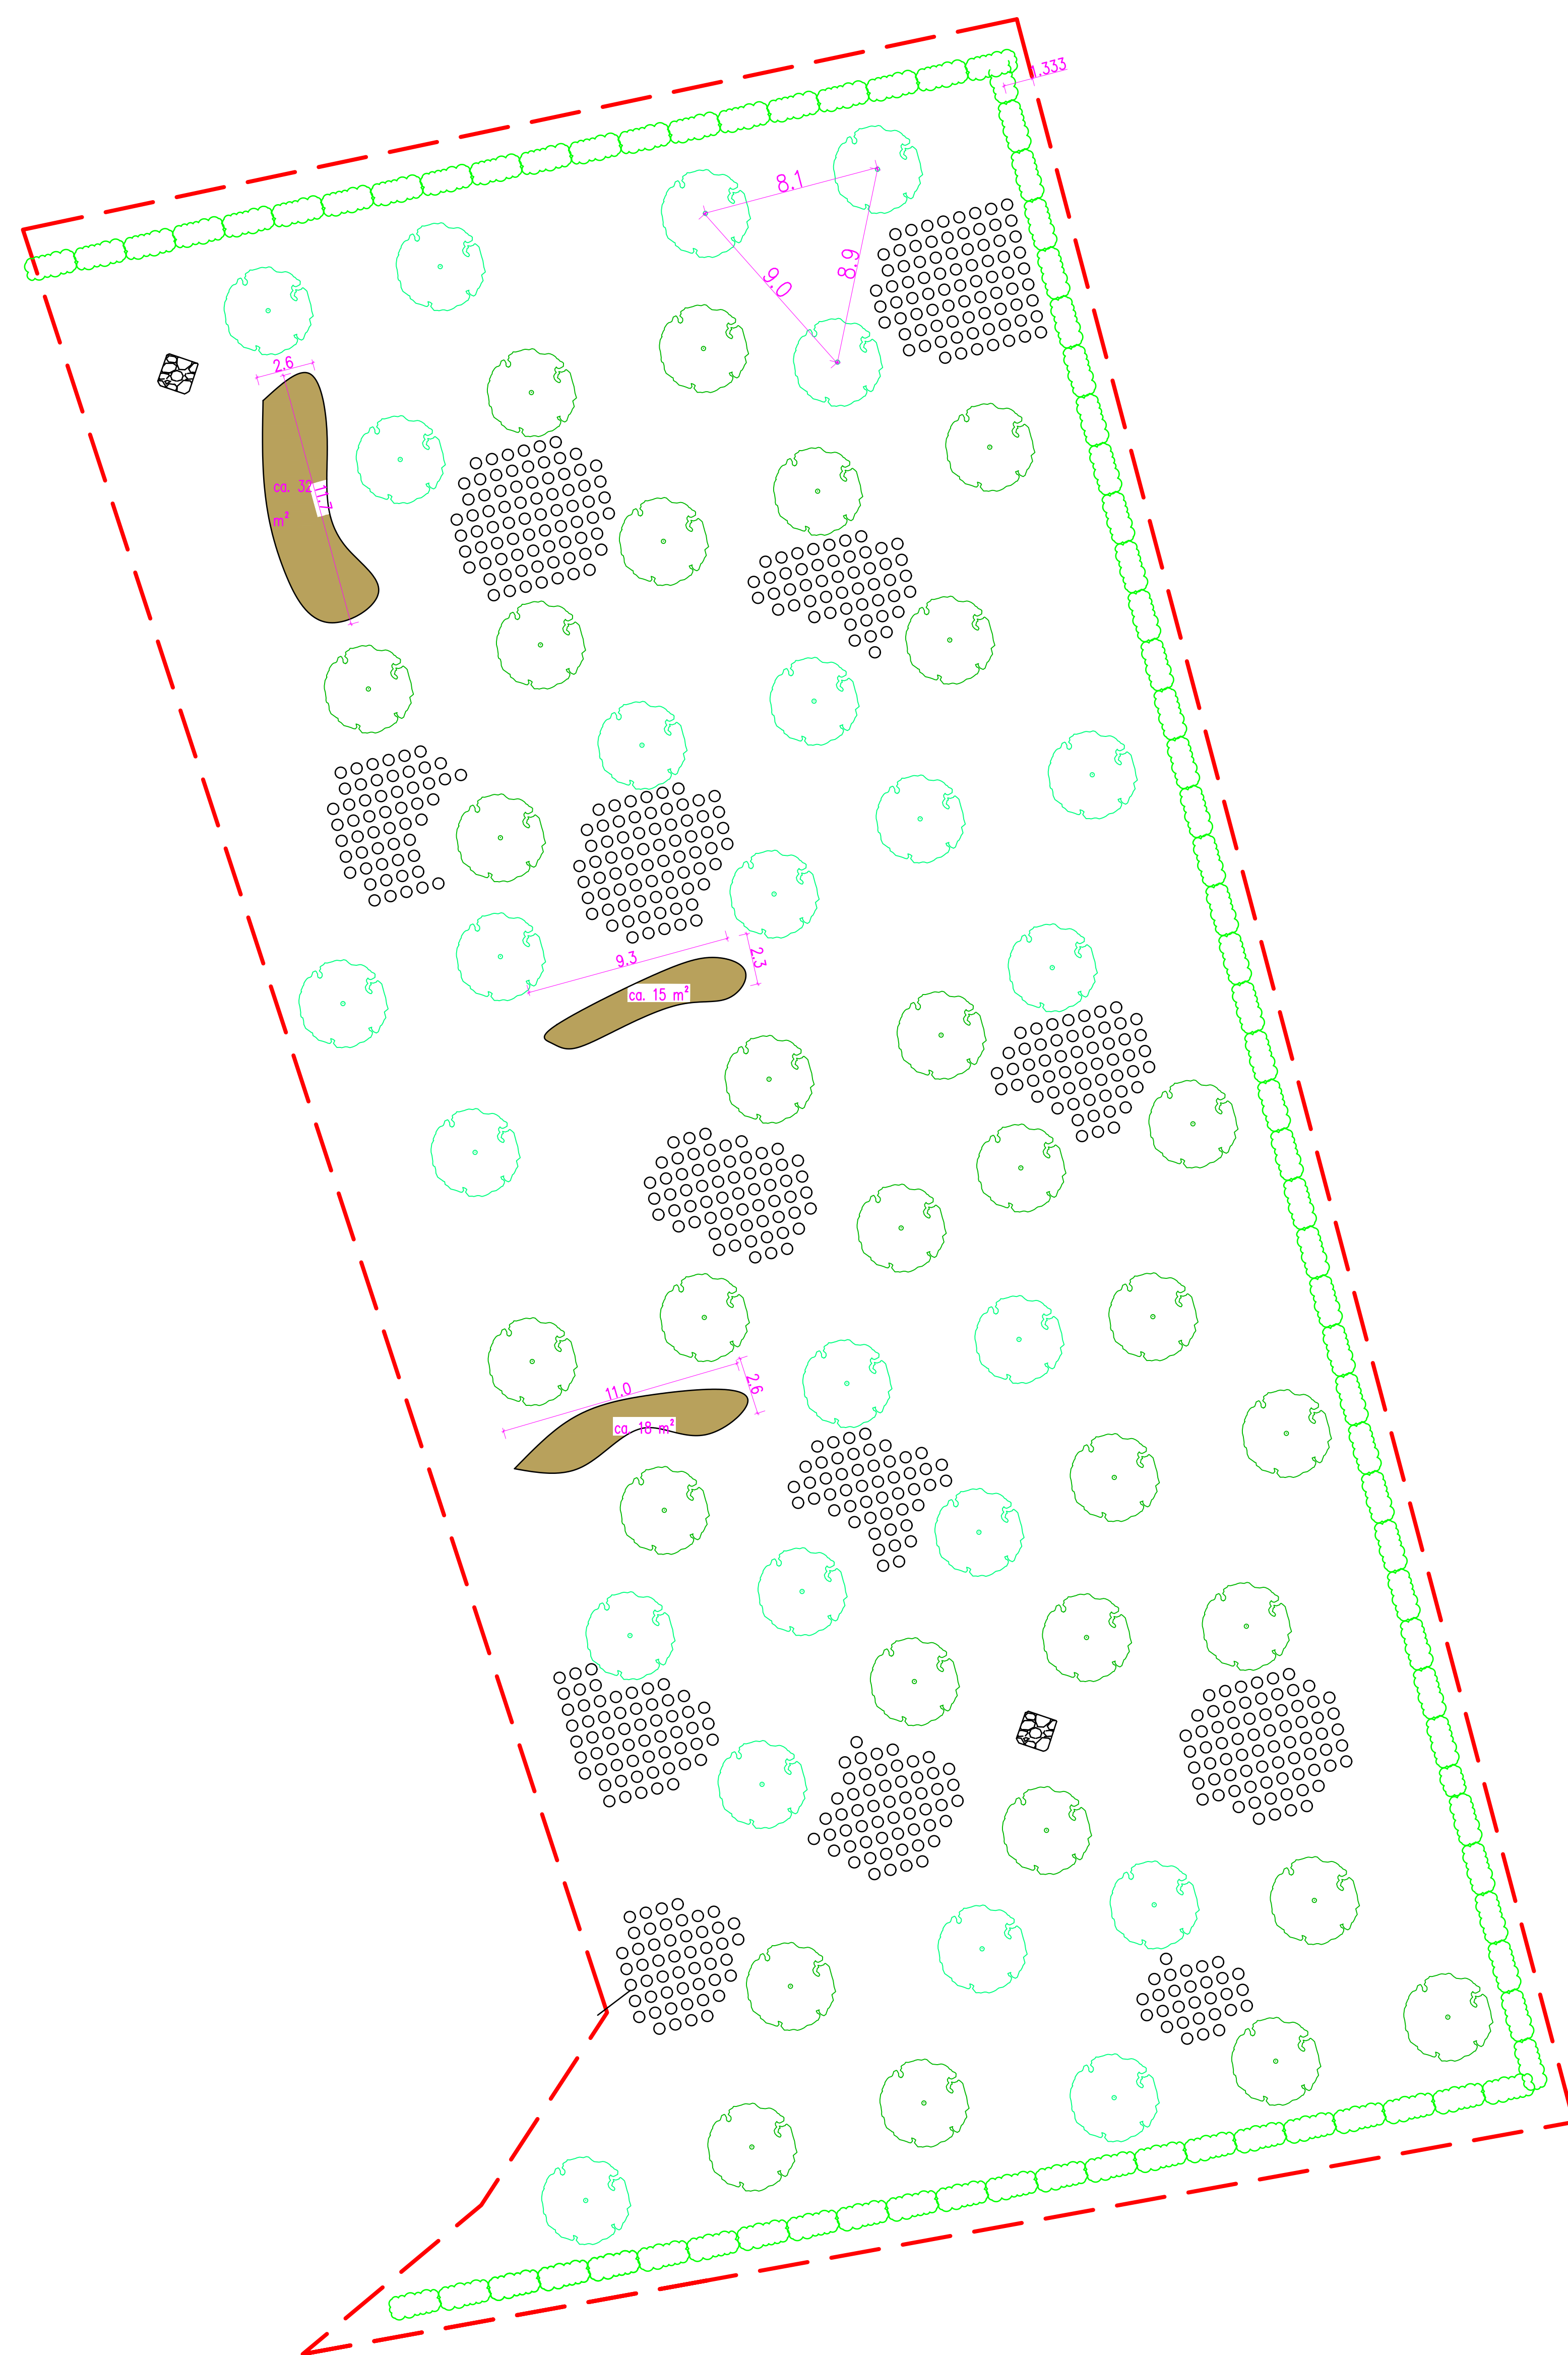
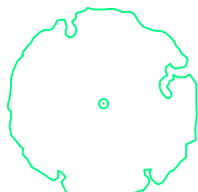
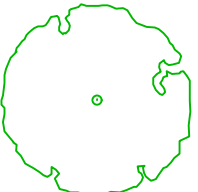


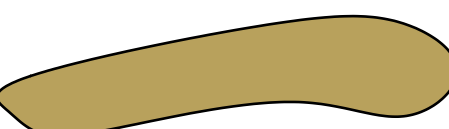

Legende

-  Carpinus betulus
-  Quercus robur
-  Stellaria holostea
-  Mulde für temporäre Wasserführung
-  Steinschüttung

Pflanzplan Entwurf

Riemkerstr. Höhe 109, Herne

Nur für Ausschreibung!!!

M 1:50