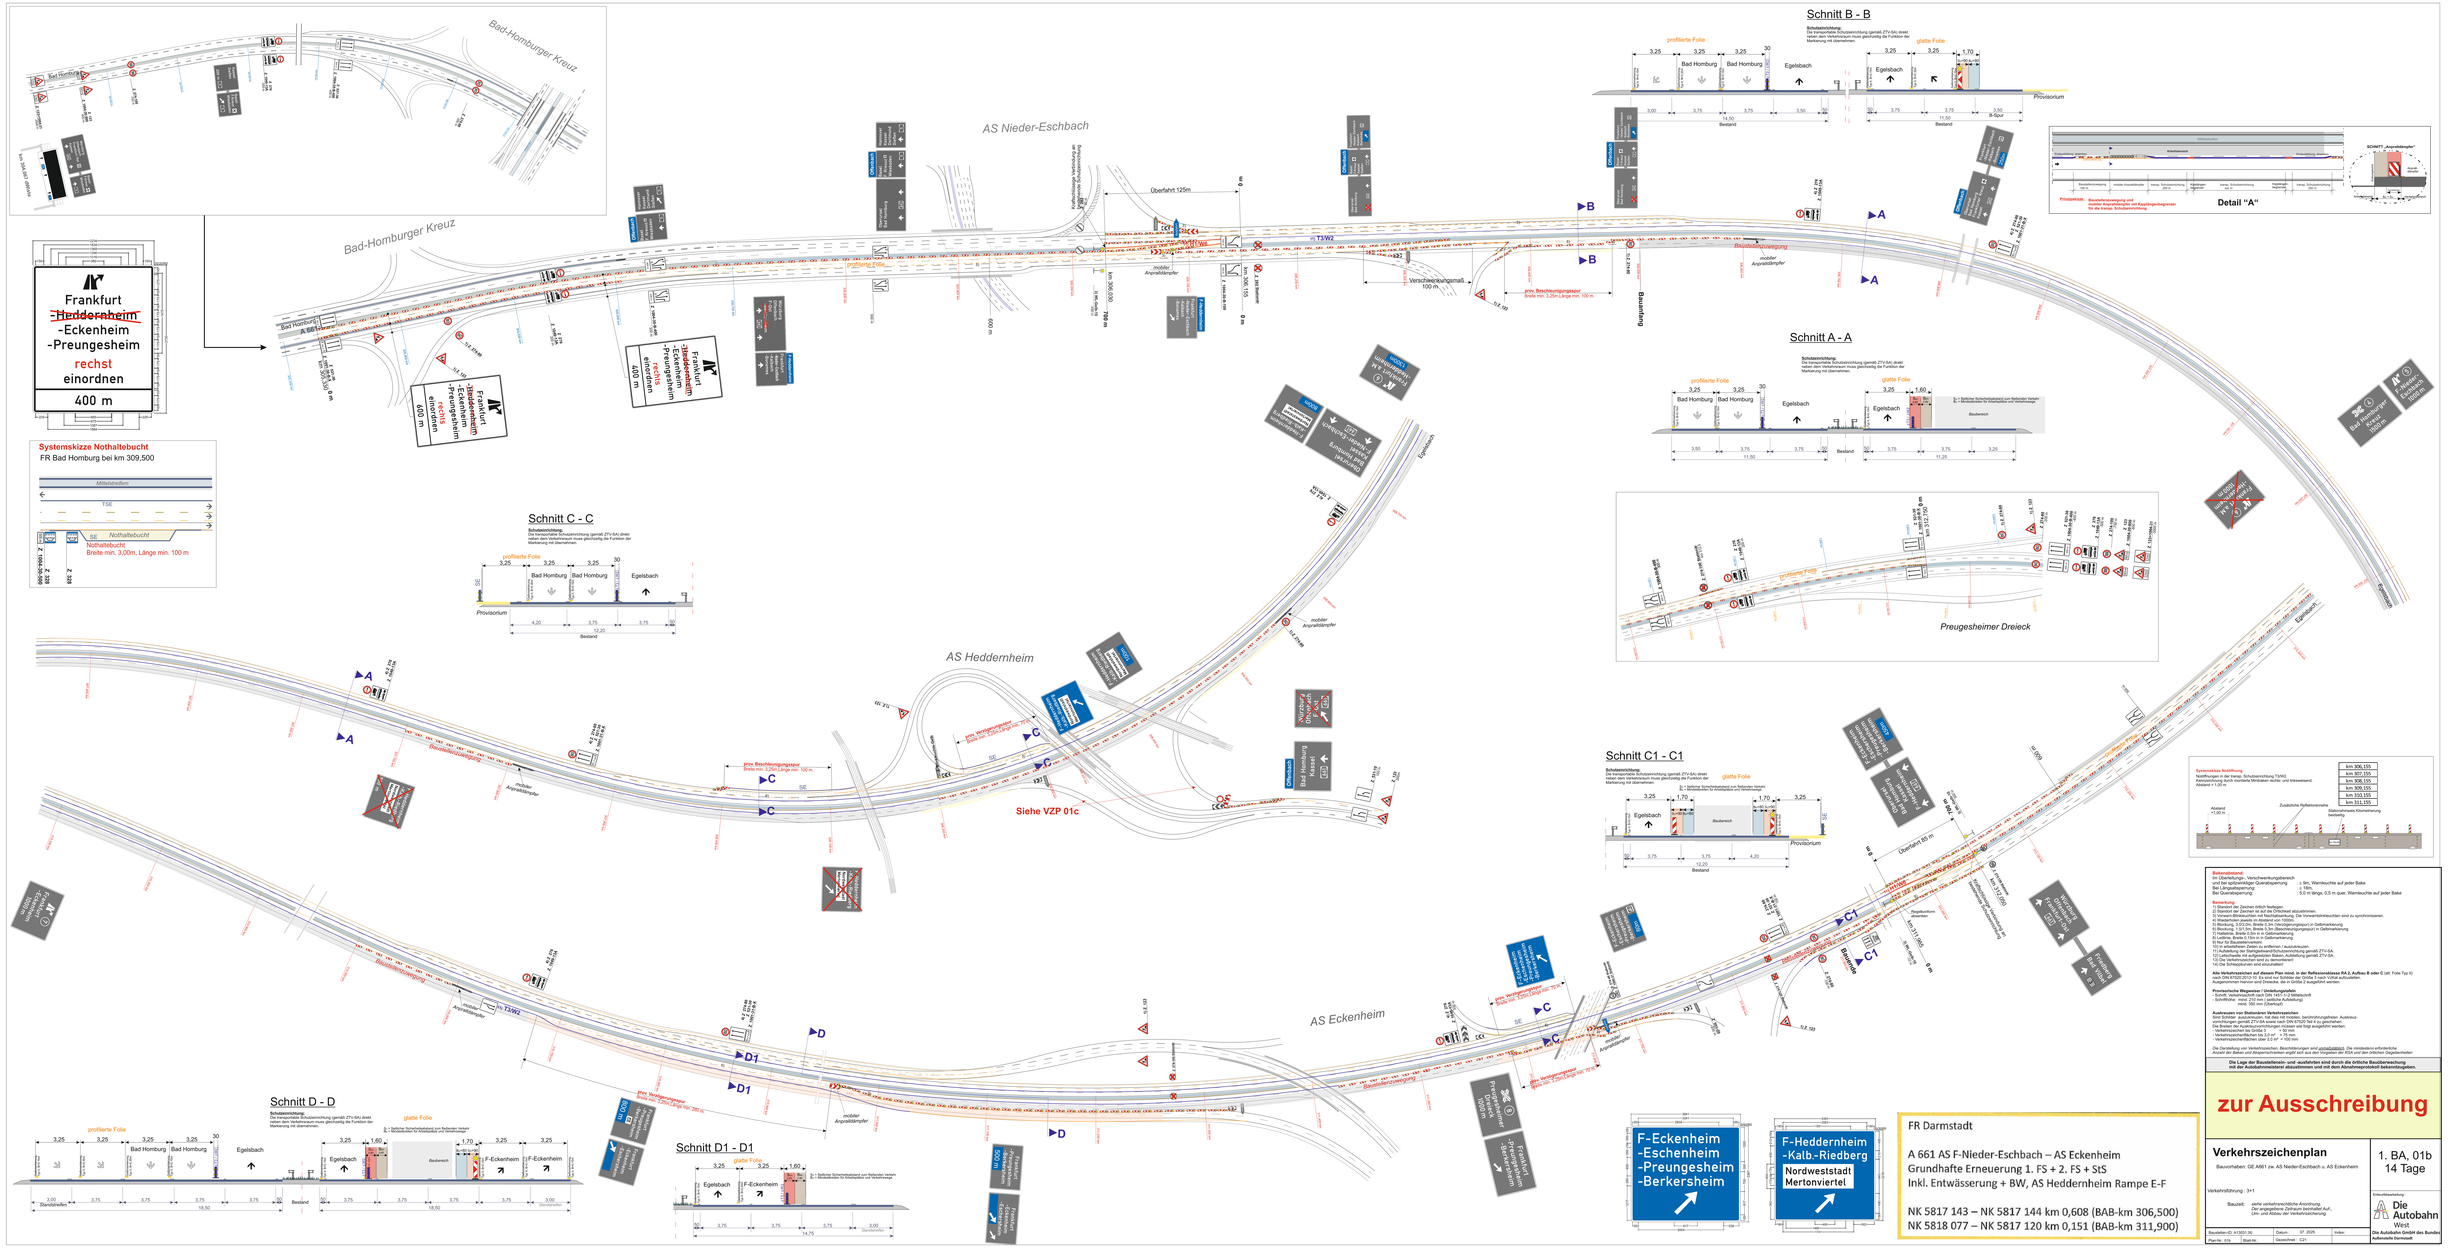
Bad-Homburger Kreuz
AS Nieder-Eschbach
Überfahrt 125m
Frankfurt
~~Heddernheim~~
-Eckenheim
-Preungesheim
rechst
einordnen
400 m
Systemskizze Nothaltebucht
FR Bad Homburg bei km 309,500
Nothaltebucht
Breite min. 3,00m, Länge min. 100 m
Schnitt B - B
Schnitt A - A
Schnitt C - C
Schnitt C1 - C1
Schnitt D - D
Schnitt D1 - D1
AS Heddernheim
Siehe VZP 01c
AS Eckenheim
Preugesheimer Dreieck
Detail "A"
F-Eckenheim
-Eschenheim
-Preungesheim
-Berkersheim
F-Heddernheim
-Kalb.-Riedberg
Nordweststadt
Mertonviertel
zur Ausschreibung
Verkehrszeichenplan
1. BA, 01b
14 Tage
FR Darmstadt
A 661 AS F-Nieder-Eschbach – AS Eckenheim
Grundhafte Erneuerung 1. FS + 2. FS + StS
Inkl. Entwässerung + BW, AS Heddernheim Rampe E-F
NK 5817 143 – NK 5817 144 km 0,608 (BAB-km 306,500)
NK 5818 077 – NK 5817 120 km 0,151 (BAB-km 311,900)
Die Autobahn GmbH des Bundes
Autobahn Niederlassung West