


**BAB 38** in den  
Tunnelvorfeldern mit  
WVZ des Tunnels  
Höllberg in beiden  
Fahrtrichtungen

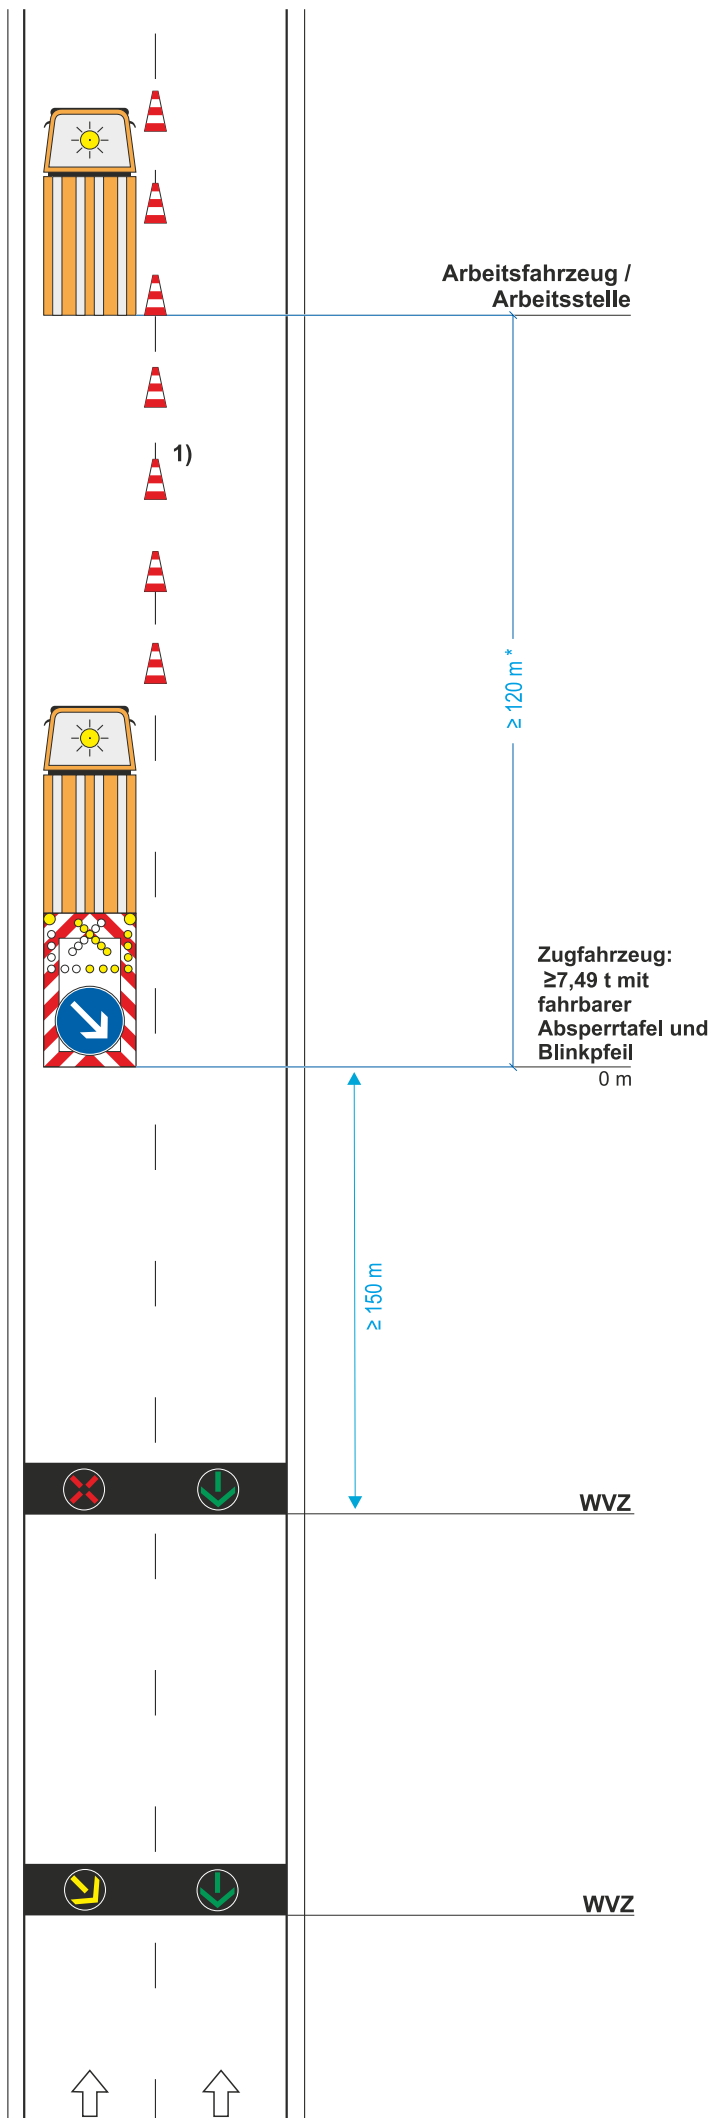

**Die  
Autobahn**  
Ost  
Außenstelle Erfurt