


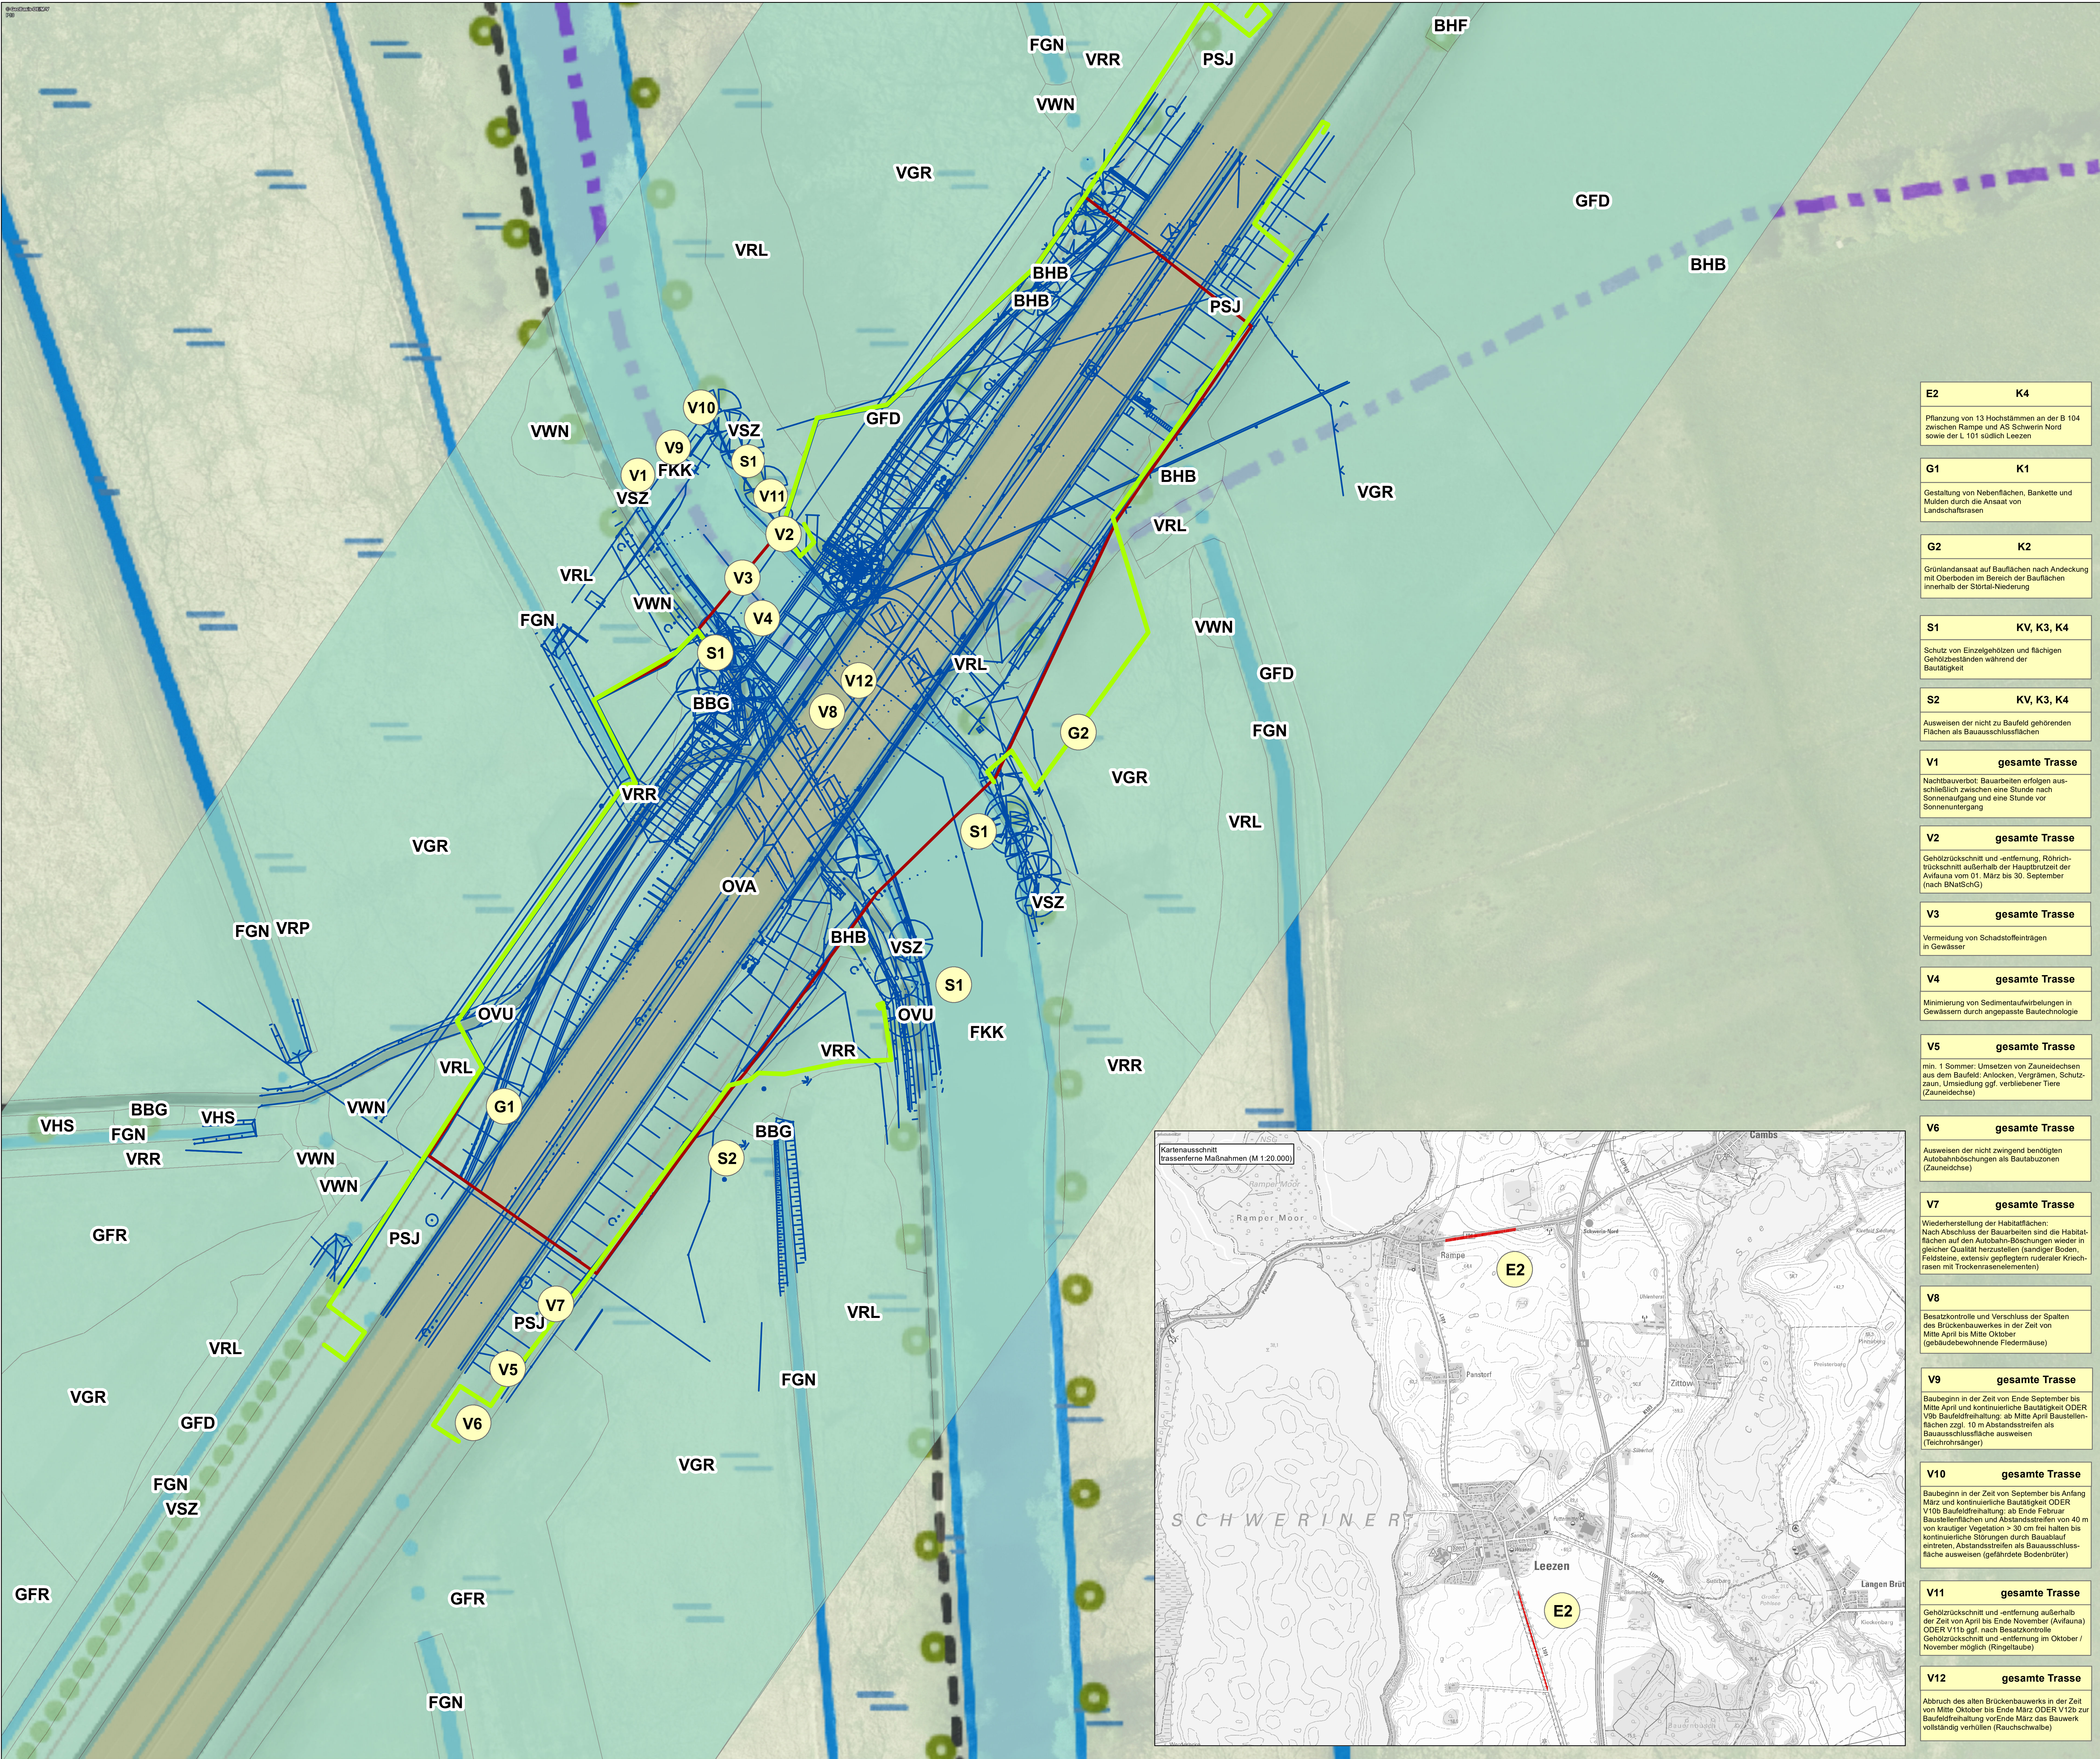

BAB 14, Behelfsbrücke über die Störwasserstraße bei Plate ASB Nr.: 2434:507

Anhang 5: Maßnahmenkarte

Trassennahe Maßnahmen



- Baugrenze
- A14 Behelfsbrücke Störwasserstraße
- Leitwand für Reptilien und Amphibien
- Bestand Biotope

Bestand Biotope

- BBG Baumgruppe (§18)
- BHB Baumhecke (§20)
- BHF Strauchhecke (§20)
- FGN Graben mit extensiver bzw. ohne Instandhaltung
- FKK Kanal
- GFD Sonstiges Feuchtgrünland
- GFR Nasswiese eutropher Moor- und Sumpfstandorte (§20)
- OVA Autobahn
- OVU Wirtschaftsweg, nicht oder teilversiegelt
- PSJ Sonstige Grünanlage ohne Altbäume
- VGR Rasiges Großseggenried (§20)
- VHS Uferstaudeinflur an Fließ- und Stillgewässern (§20)
- VRL Schilf-Landröhricht (§20)
- VRP Schilfröhricht (§20)
- VRR Rohrglanzgrasröhricht (§20)
- VSZ Standorttypischer Gehölzsaum an Fließgewässern (§20)
- VWN Feuchtgebüsch eutropher Moor- und Sumpfstandorte (§20)

Trassenferne Maßnahme

- Hochstammpflanzungen

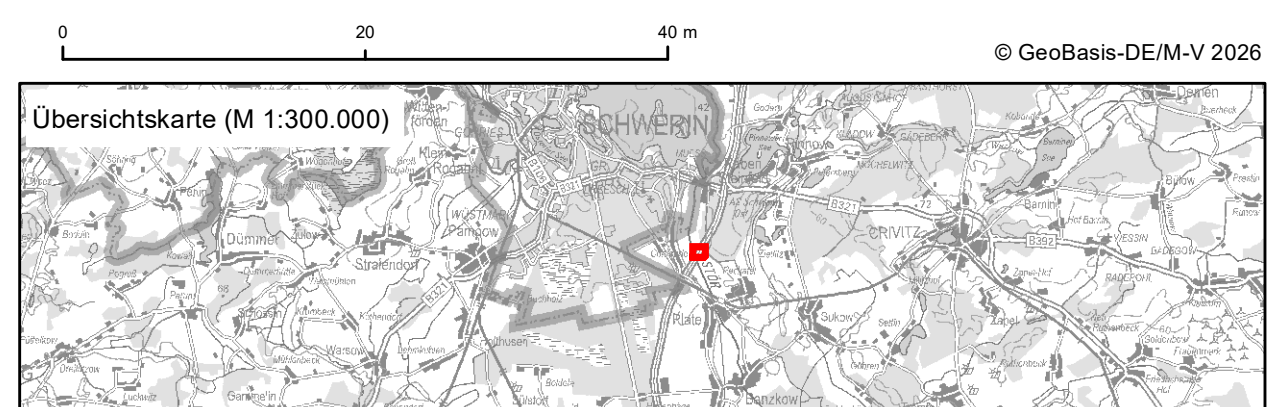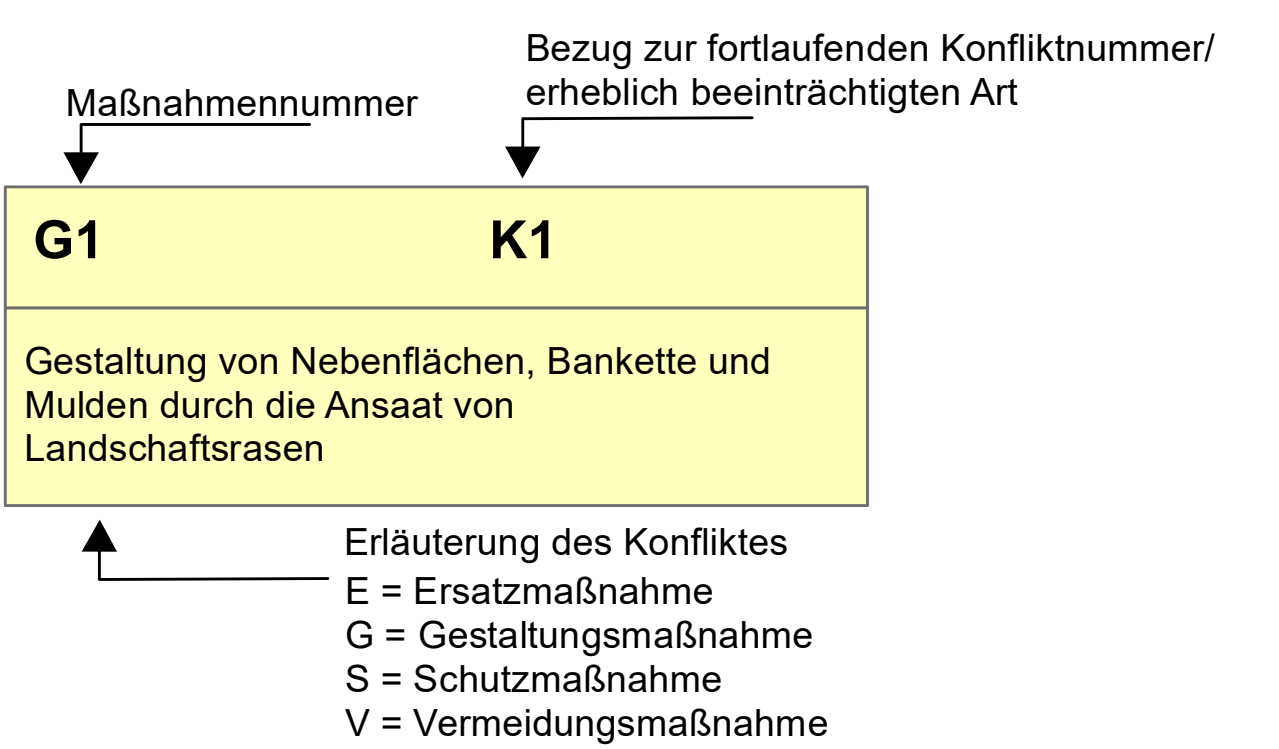

	biota - Institut für ökologische Forschung und Planung GmbH Nobeling 15 18246 Bützow	bearbeitet freigegeben	J. Huhle S. Renz
--	--	---------------------------	---------------------

	Die Autobahn Niederlassung Nordost Krakower Chaussee 2a 18273 Güstrow/Klüwe5 Außenstelle Güstrow	bearbeitet freigegeben	
--	--	---------------------------	--

Nr.	Art der Änderung	Datum	Zeichen
Lagesystem	UTM Zone 33N	Stand Kataster	
Höhensystem	DHHN 92 / NNH	Bestandsvermessung	

Genehmigungsplanung

Die Autobahn GmbH des Bundes	Unterlage / Blatt-Nr.: LBP / 4 Landschaftspflegerischer Begleitplan Karte 4/ Anhang 5 : Maßnahmenkarte
Straße / Abschnitt -Nr. / Station: (von - bis)	Maßstab: 1 : 500
PROJIS-Nr.:	

BAB 14, Behelfsbrücke über die Störwasserstraße bei Plate ASB Nr.: 2434:507 Bau-km 17,523	