



Achse: St2222
Station 0+740.00

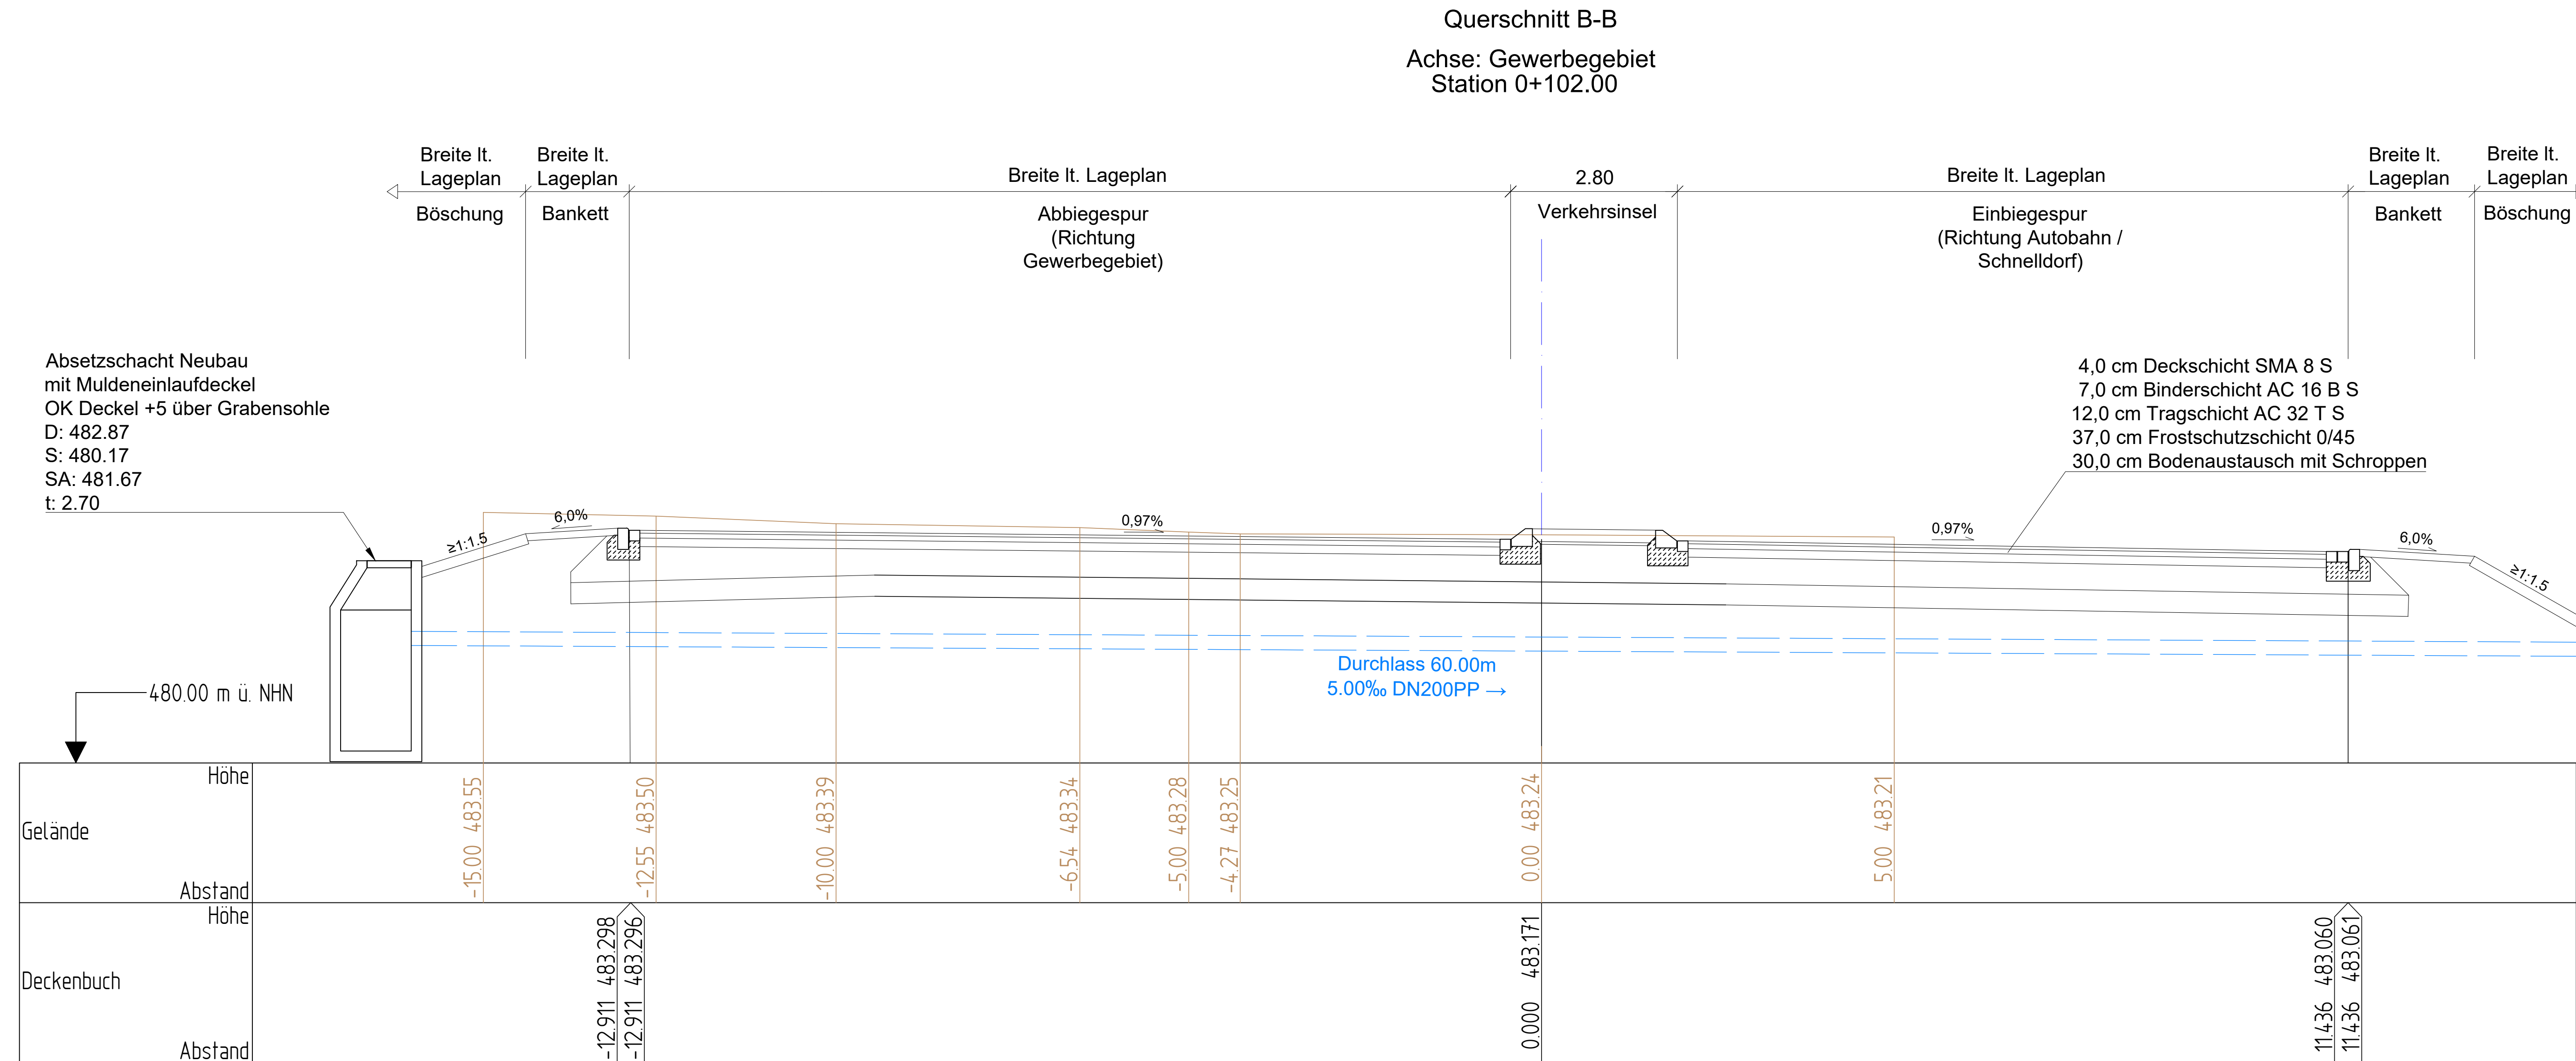

Achse: Gewerbegebiet
Station 0+102.00

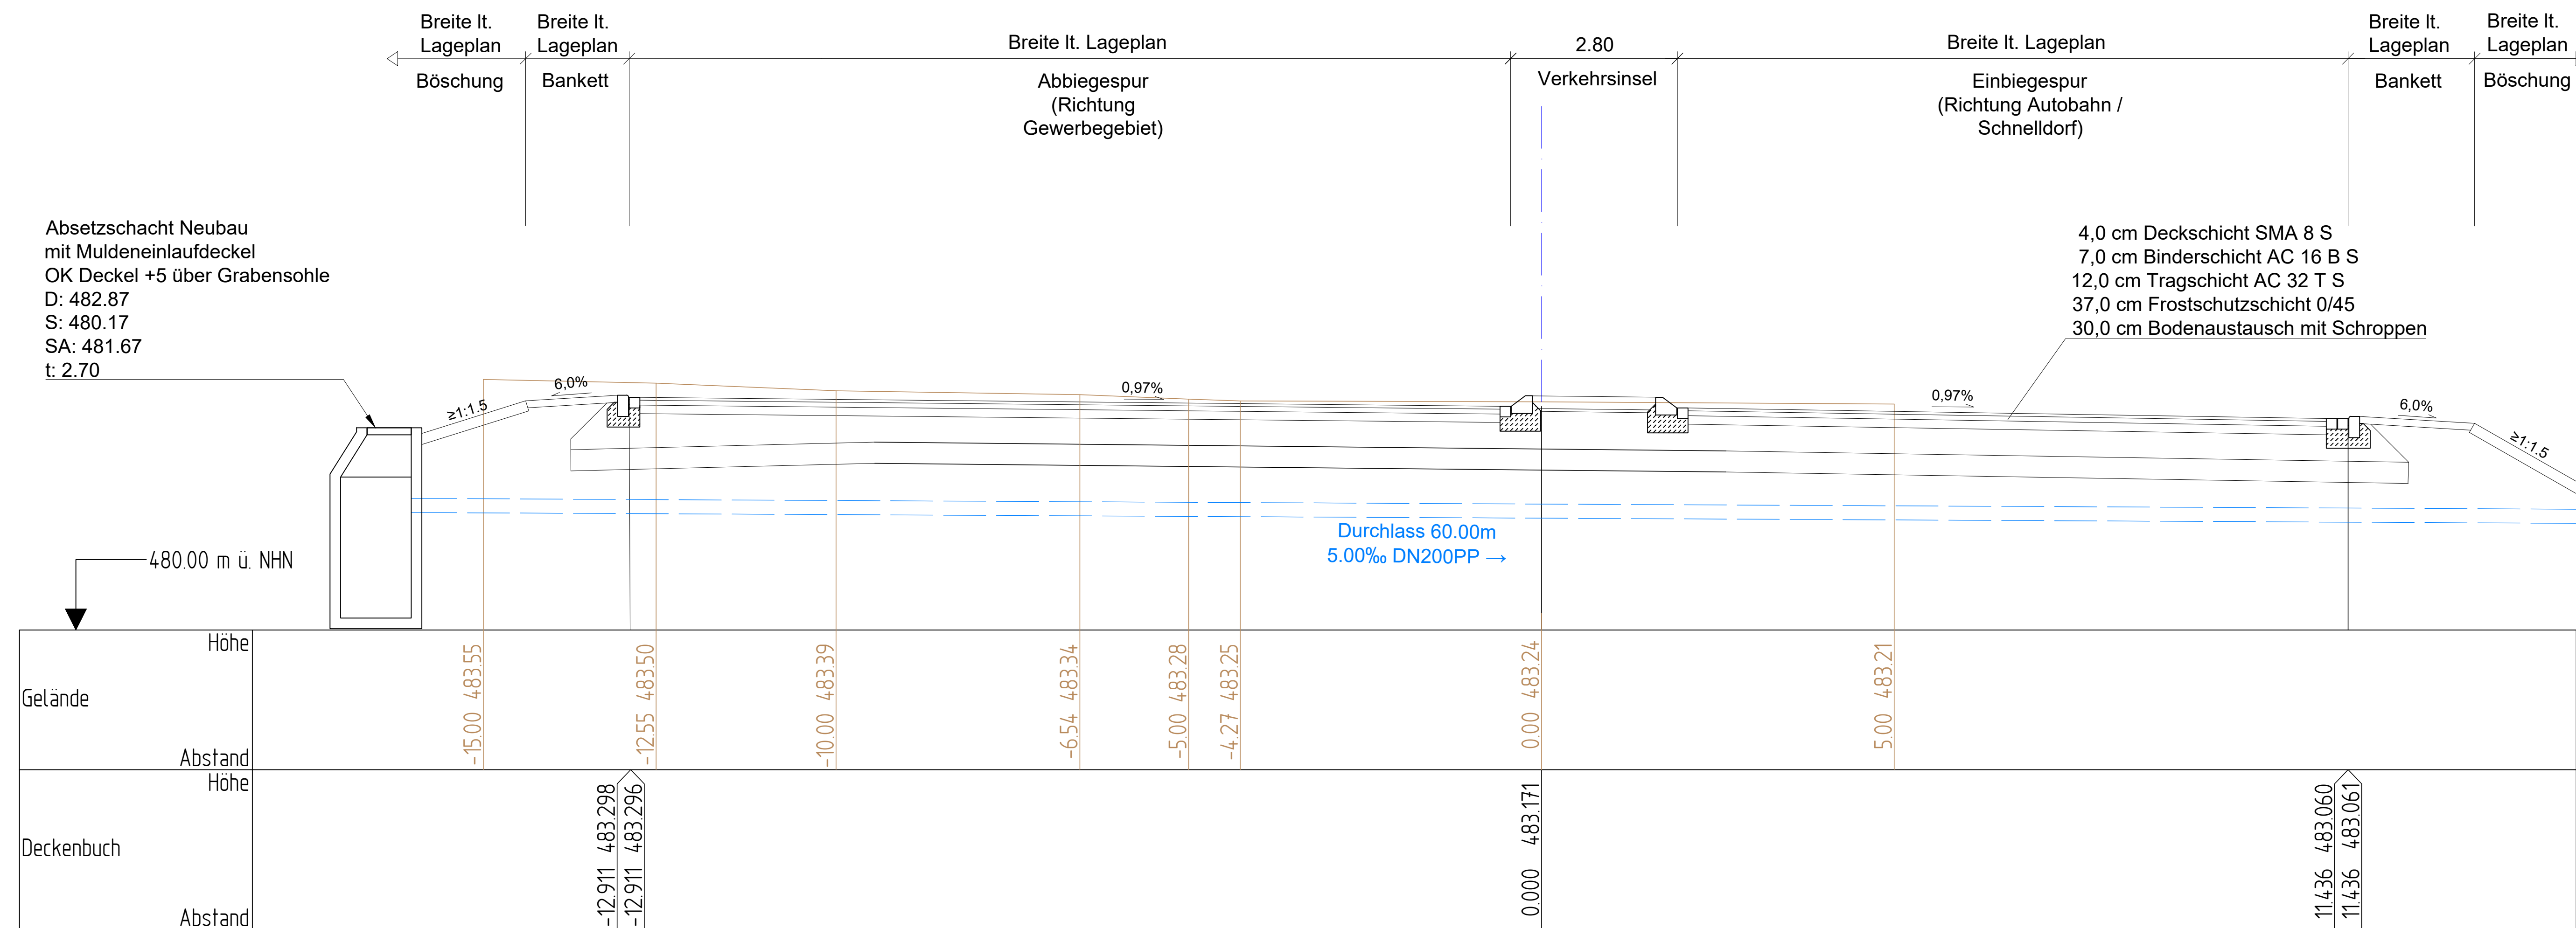

Lagesystem	DHDN90, GK4 (EPSG: 5678)	Stand Kataster	
Höhensystem	DHHN2016, NHN (EPSG: 7837)	Bestandsvermessung	

AUSFÜHRUNGSPLANUNG

Zweite Erschließungsstraße Gewerbegebiet Birkenberg

Anschluss an die St2222, Abschnitt 120, Station 0,323
