


auf Wegweiser AS Schnellborn

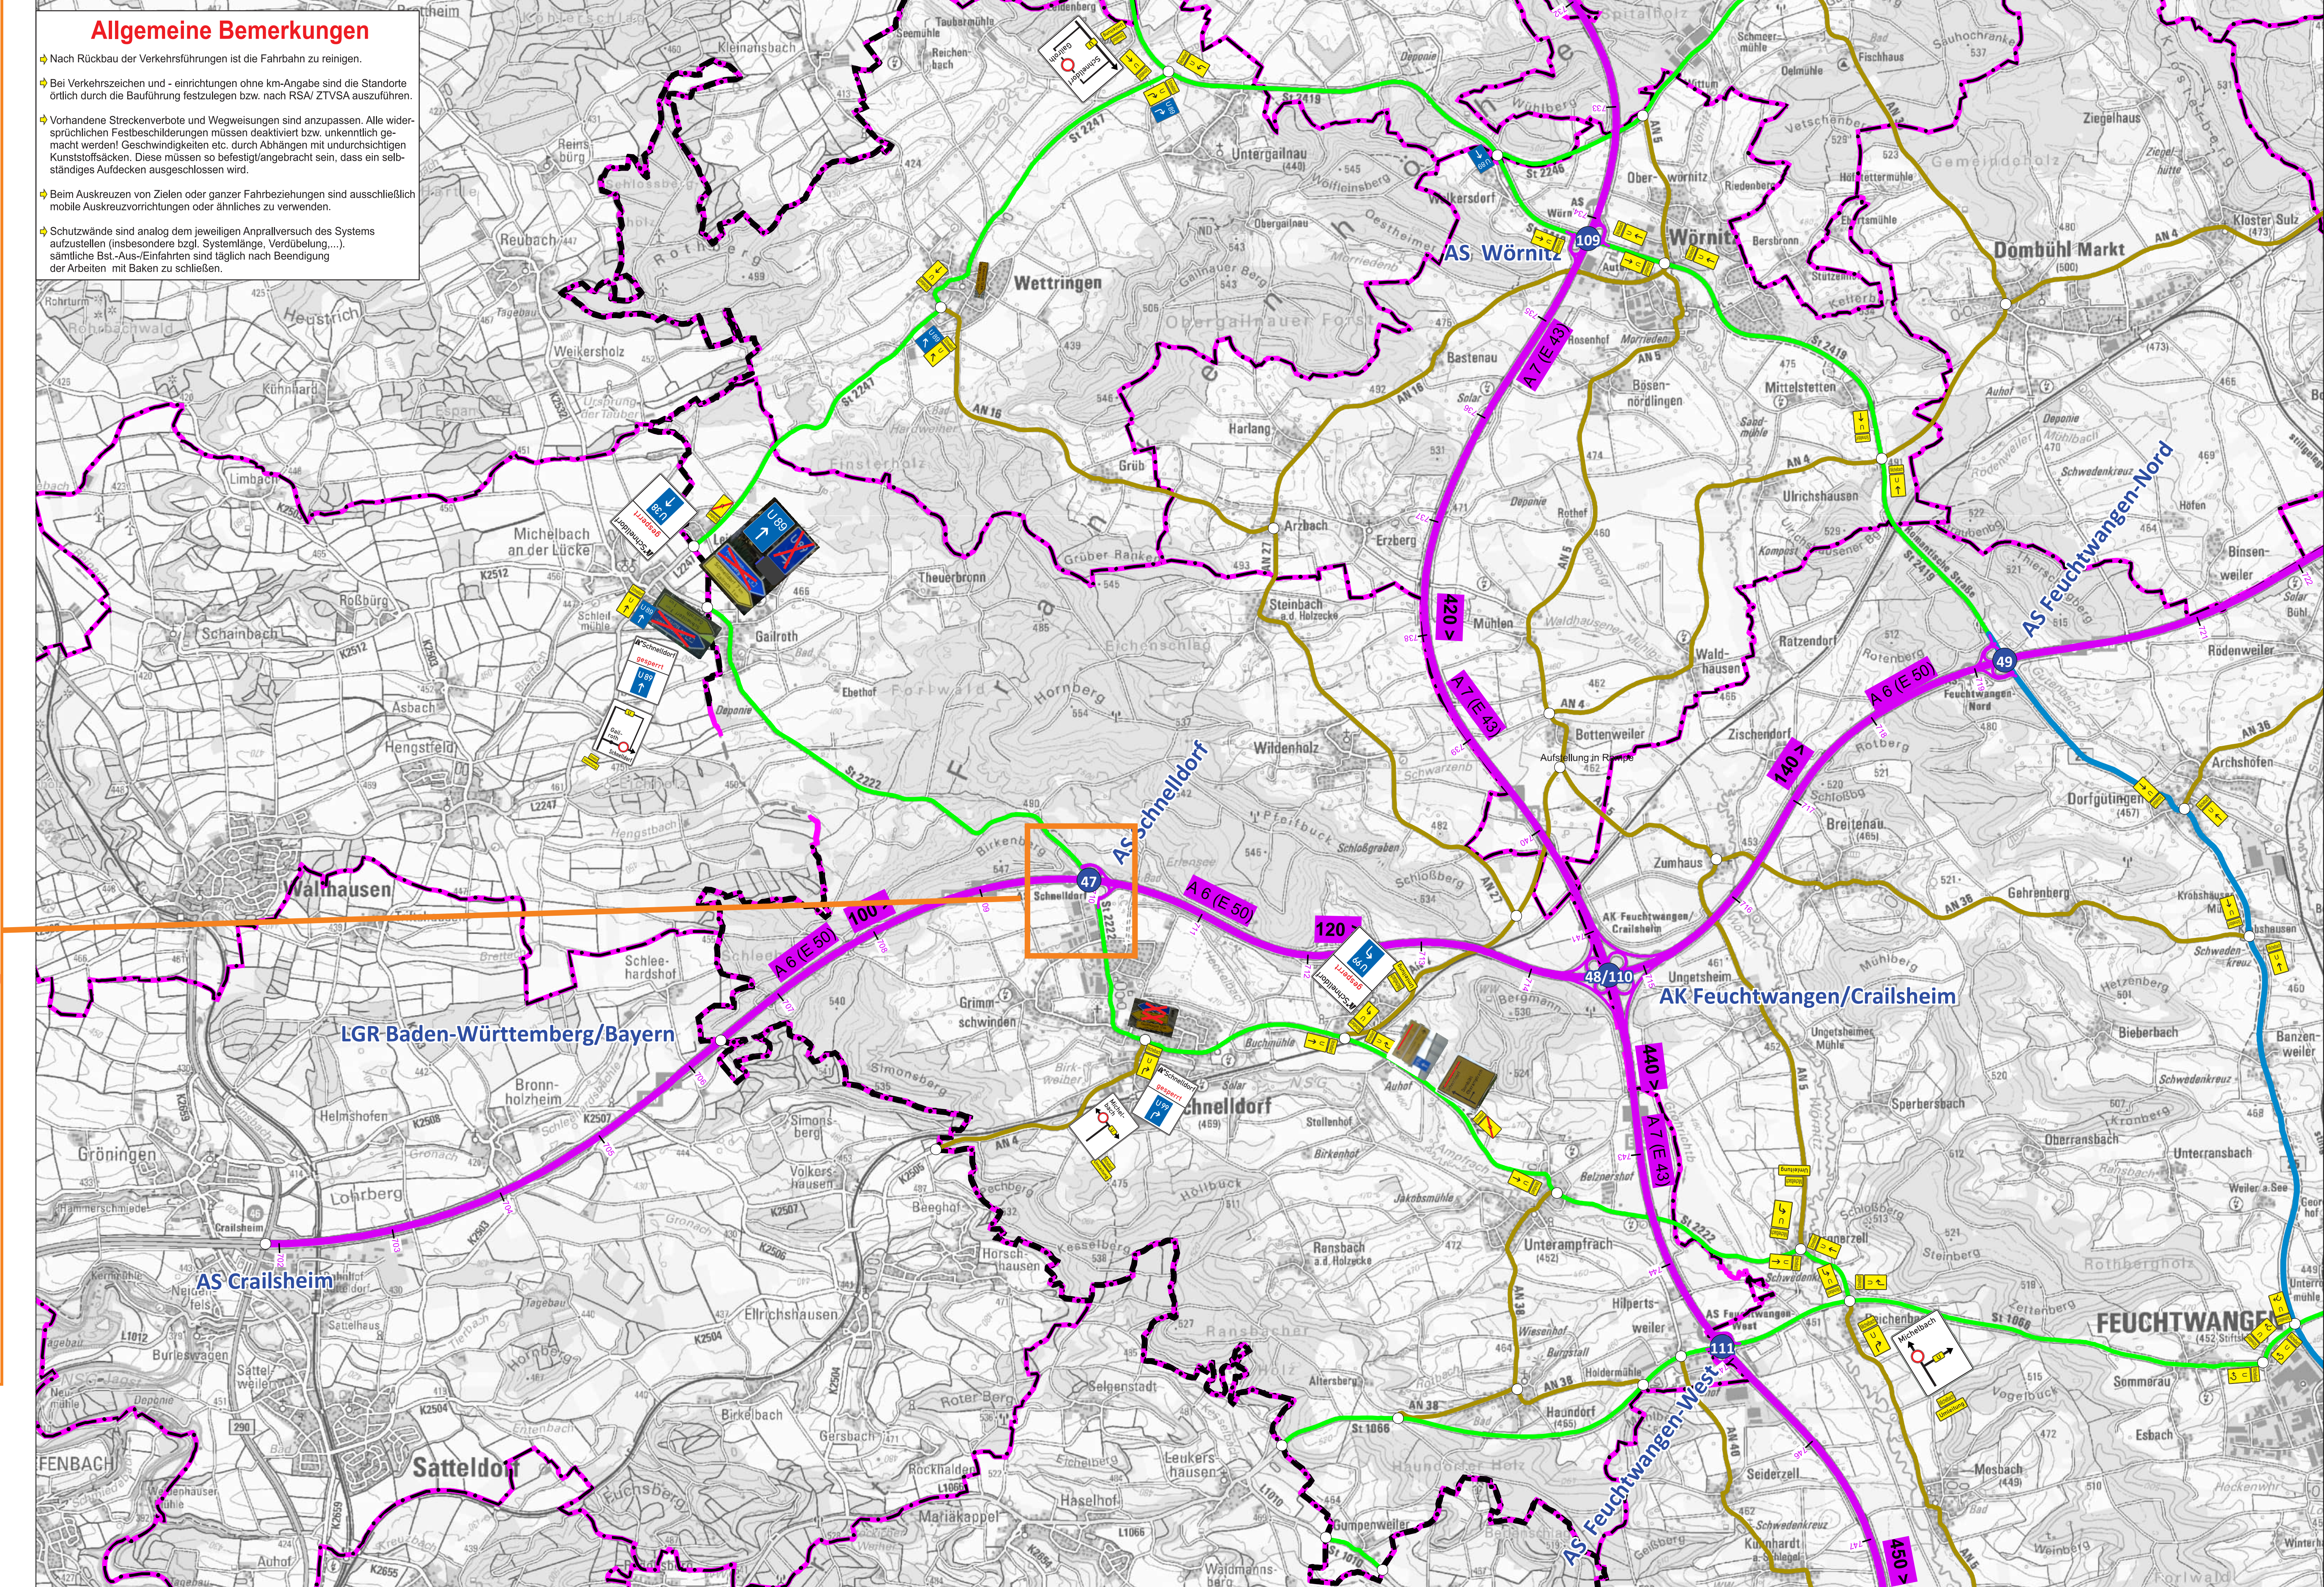

|         |                                       |
|---------|---------------------------------------|
| Legende |                                       |
|         | Beschilderung - Bestand               |
|         | Beschilderung - Baustelle             |
|         | Beschilderung - bauzeitlicher Entfall |
|         | Markierung gelb                       |

|                                                              |                                                       |                                                     |
|--------------------------------------------------------------|-------------------------------------------------------|-----------------------------------------------------|
| Die Festlegungen der Leistungsbeschreibung sind zu beachten. | Höhennetz:<br>DHHN12<br>Lignernetz:<br>Gauis - Kröger | Anlage Nr. 8.2.13<br>zur Ausschreibung<br>A6/EQ 707 |
|--------------------------------------------------------------|-------------------------------------------------------|-----------------------------------------------------|

|                 |   |                                                                            |                                |
|-----------------|---|----------------------------------------------------------------------------|--------------------------------|
| Ausführungslage | <br>Anders Ingenieur Consulting<br>Friedland Parsche Straße 10<br>99088 Hof<br>Mobil 0173-7974598<br>Email anders@anders-ic.eu<br>www.anders-ic.eu | Datum<br>Apr. 2025<br>Apr. 2025<br>18.04.2025<br>16.04.2025                | Zurück<br>MA<br>MA<br>MA<br>MA |
|                 |   | gezeichnet<br>gezichnet<br>geprüft<br>HdL dem 16.04.2025<br>gzt. M. Anders |                                |

|                                                                                         |                                                                                  |
|-----------------------------------------------------------------------------------------|----------------------------------------------------------------------------------|
| <br>Die<br>Autobahn<br>Nordbayern<br>Außenstelle Fürth<br>Nürnberg Str. 18, 90767 Fürth | bezeichnet<br>Ge:<br>gezeichnet<br>Gr:<br>geprüft<br>Gr:<br>PSP Nr.:<br>Projekt: |
|-----------------------------------------------------------------------------------------|----------------------------------------------------------------------------------|

|     |                                                          |            |         |  |
|-----|----------------------------------------------------------|------------|---------|--|
|     |                                                          |            |         |  |
| 3   | Entfall Bedarfsermittlung, Darstellung in sep. Unterlage | 29.04.2025 | Anders  |  |
| 2   | Anpassung auf Baufortschritt                             | 16.04.2025 | Anders  |  |
| 1   | Anpassung auf Baufortschritt                             | 22.04.2025 | Anders  |  |
| Nr. | Art der Änderung                                         | Datum      | Zeichen |  |

## AUSFÜHRUNGSPLANUNG

|                                                               |  |                                                                               |
|---------------------------------------------------------------|--|-------------------------------------------------------------------------------|
| Die Autobahn GmbH des Bundes                                  |  | Unterlage / Blatt-Nr.: VZP 8.2.13/1<br>Verkehrszeichenplan<br>Bauphase 2.1.3b |
| Strasse / Abschn. / Nr. / Station: A6/100/0,00 - A6/140/0,899 |  | Maßstab: 1:1000                                                               |
| PROJEKT-NR.: 09 609002 00                                     |  |                                                                               |

|   |  |
|---|--|
| BAB A 6 Heilbronn - Nürnberg<br>Landesgrenze BW/BY - östl. AK Feuchtwangen/Crailsheim<br>Bau-km 706+420 bis 713+450 Los EO 707 |  |
| aufgestellt:<br>Niederlassung Nordbayern                                                                                       |  |