


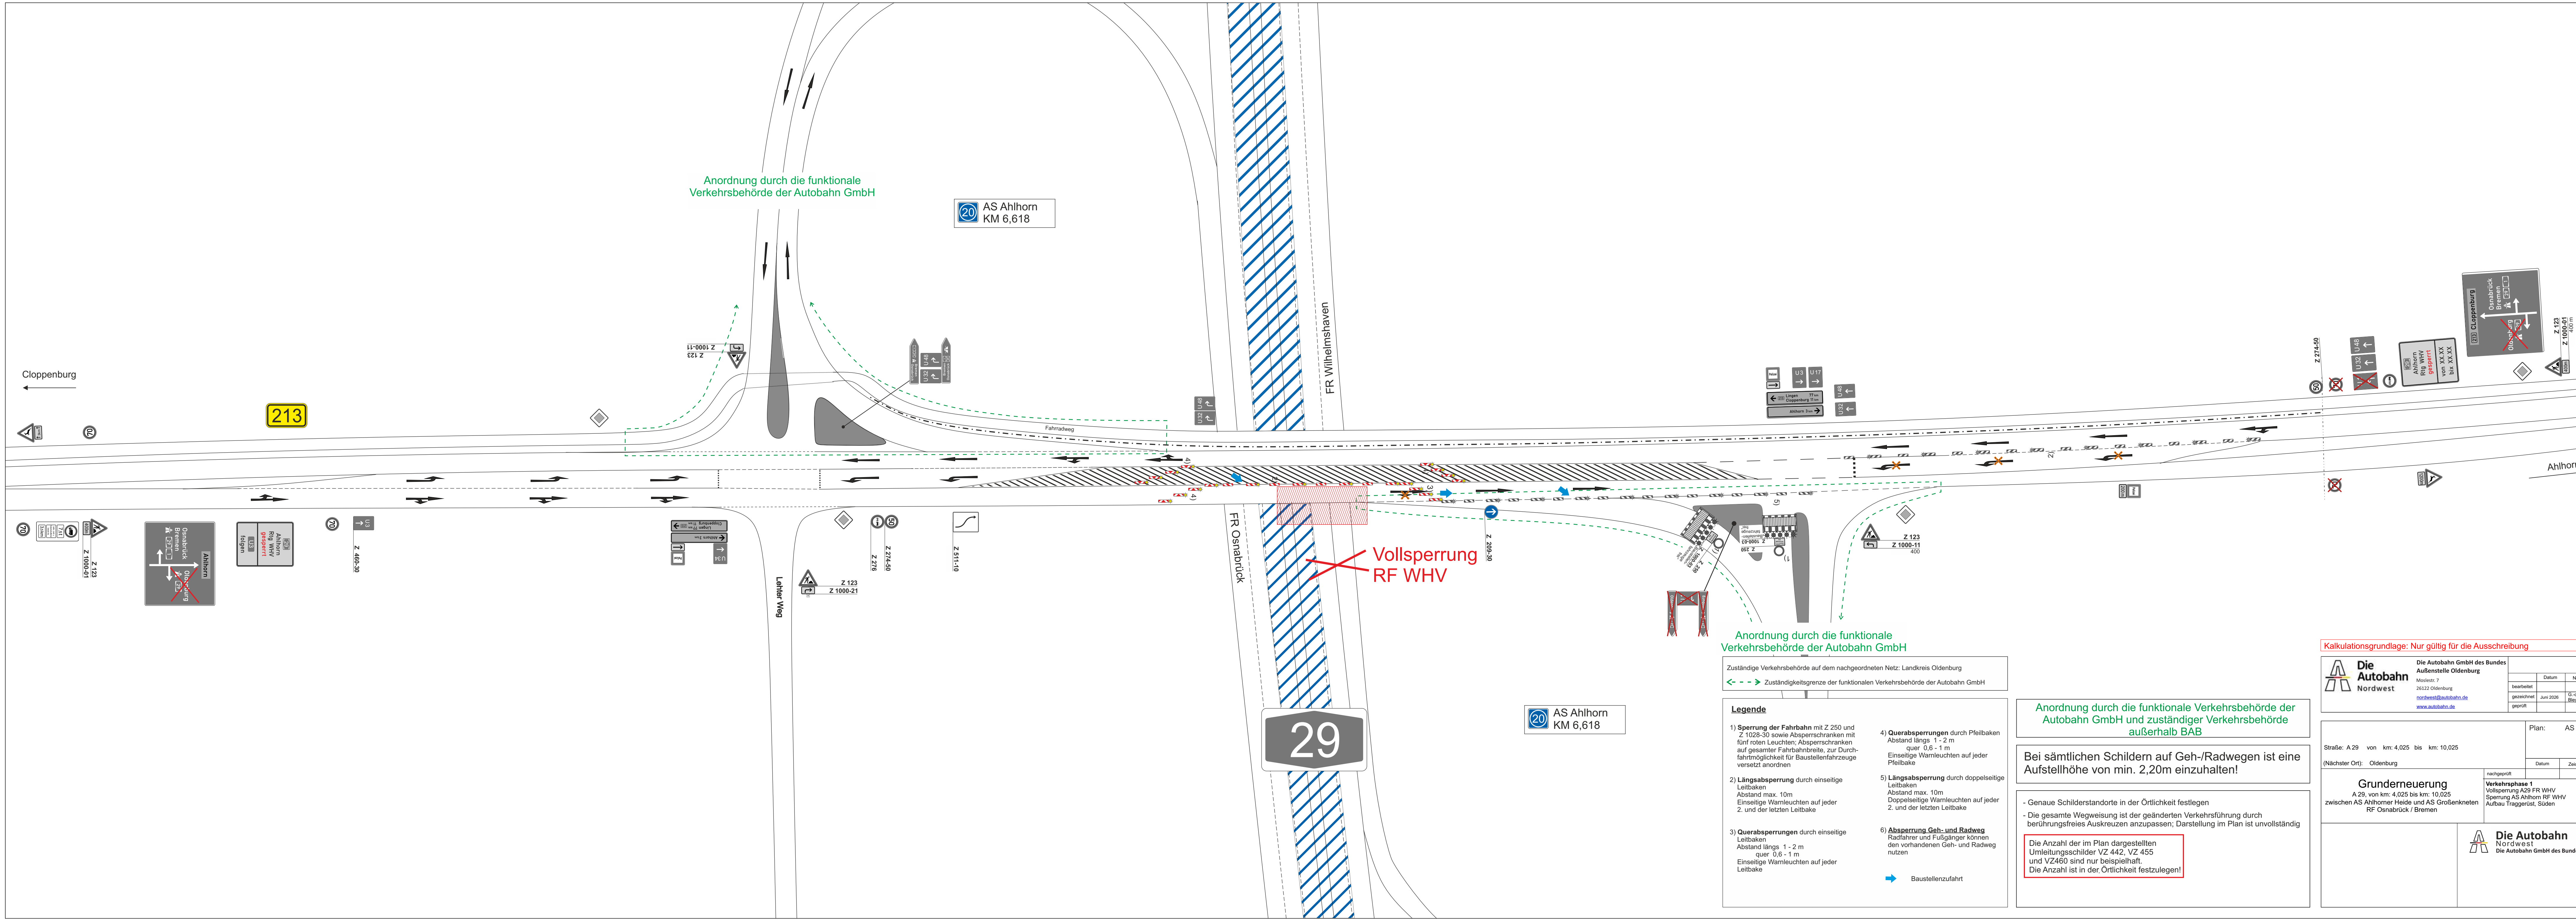

Zuständige Verkehrsbehörde auf dem nachgeordneten Netz: Landkreis Oldenburg
< - - - > Zuständigkeitsgrenze der funktionalen Verkehrsbehörde der Autobahn GmbH

- Legende**
- 1) **Sperrung der Fahrbahn** mit Z 250 und Z 1029-30 sowie Absperrestrichen mit fünf roten Leuchten; Absperrestrichen auf gesamter Fahrbahnbreite, zur Durchfahrmöglichkeit für Baustellenfahrzeuge versetzt anordnen
 - 2) **Längsabspernung** durch einseitige Leitbaken
Abstand max. 10m
Einseitige Warnleuchten auf jeder 2. und der letzten Leitbake
 - 3) **Querabspernungen** durch einseitige Leitbaken
Abstand längs 1 - 2 m
quer 0,6 - 1 m
Einseitige Warnleuchten auf jeder Leitbake
 - 4) **Querabspernungen** durch Pfeilbaken
Abstand längs 1 - 2 m
quer 0,6 - 1 m
Einseitige Warnleuchten auf jeder Pfeilbake
 - 5) **Längsabspernung** durch doppelseitige Leitbaken
Abstand max. 10m
Doppelseitige Warnleuchten auf jeder 2. und der letzten Leitbake
 - 6) **Abspernung Geh- und Radweg**
Radfahrer und Fußgänger können den vorhandenen Geh- und Radweg nutzen
- ➡ Baustellenzufahrt

Anordnung durch die funktionale Verkehrsbehörde der Autobahn GmbH und zuständiger Verkehrsbehörde außerhalb BAB


Bei sämtlichen Schildern auf Geh-/Radwegen ist eine Aufstellhöhe von min. 2,20m einzuhalten!

- Genaue Schilderstandorte in der Örtlichkeit festlegen
 - Die gesamte Wegweisung ist der geänderten Verkehrsführung durch berührungsfreies Auskreuzen anzupassen; Darstellung im Plan ist unvollständig
- Die Anzahl der im Plan dargestellten Umleitungsschilder VZ 442, VZ 455 und VZ 460 sind nur beispielhaft.
Die Anzahl ist in der Örtlichkeit festzulegen!

Kalkulationsgrundlage: Nur gültig für die Ausschreibung

	Die Autobahn GmbH des Bundes Außenstelle Oldenburg			
	Modellstr. 7 26122 Oldenburg nordwest@autobahn.de www.autobahn.de		Datum	Name
	bearbeitet	gezeichnet		
	geprüft		06.06.2026	G. de Rijk / Bloy

Straße: A 29 von km: 4,025 bis km: 10,025 (Nächster Ort): Oldenburg		Plan: AS 1.2 Datum Zeichen	
Grunderneuerung A 29, von km: 4,025 bis km: 10,025 zwischen AS Ahlhorner Heide und AS Großenkneten RF Osnabrück / Bremen		Verkehrsphase 1 Vollsperrung A29 RF WHV Sperrung AS Ahlhorn RF WHV Aufbau Traggerüst, Süden	
		Die Autobahn Nordwest Die Autobahn GmbH des Bundes	

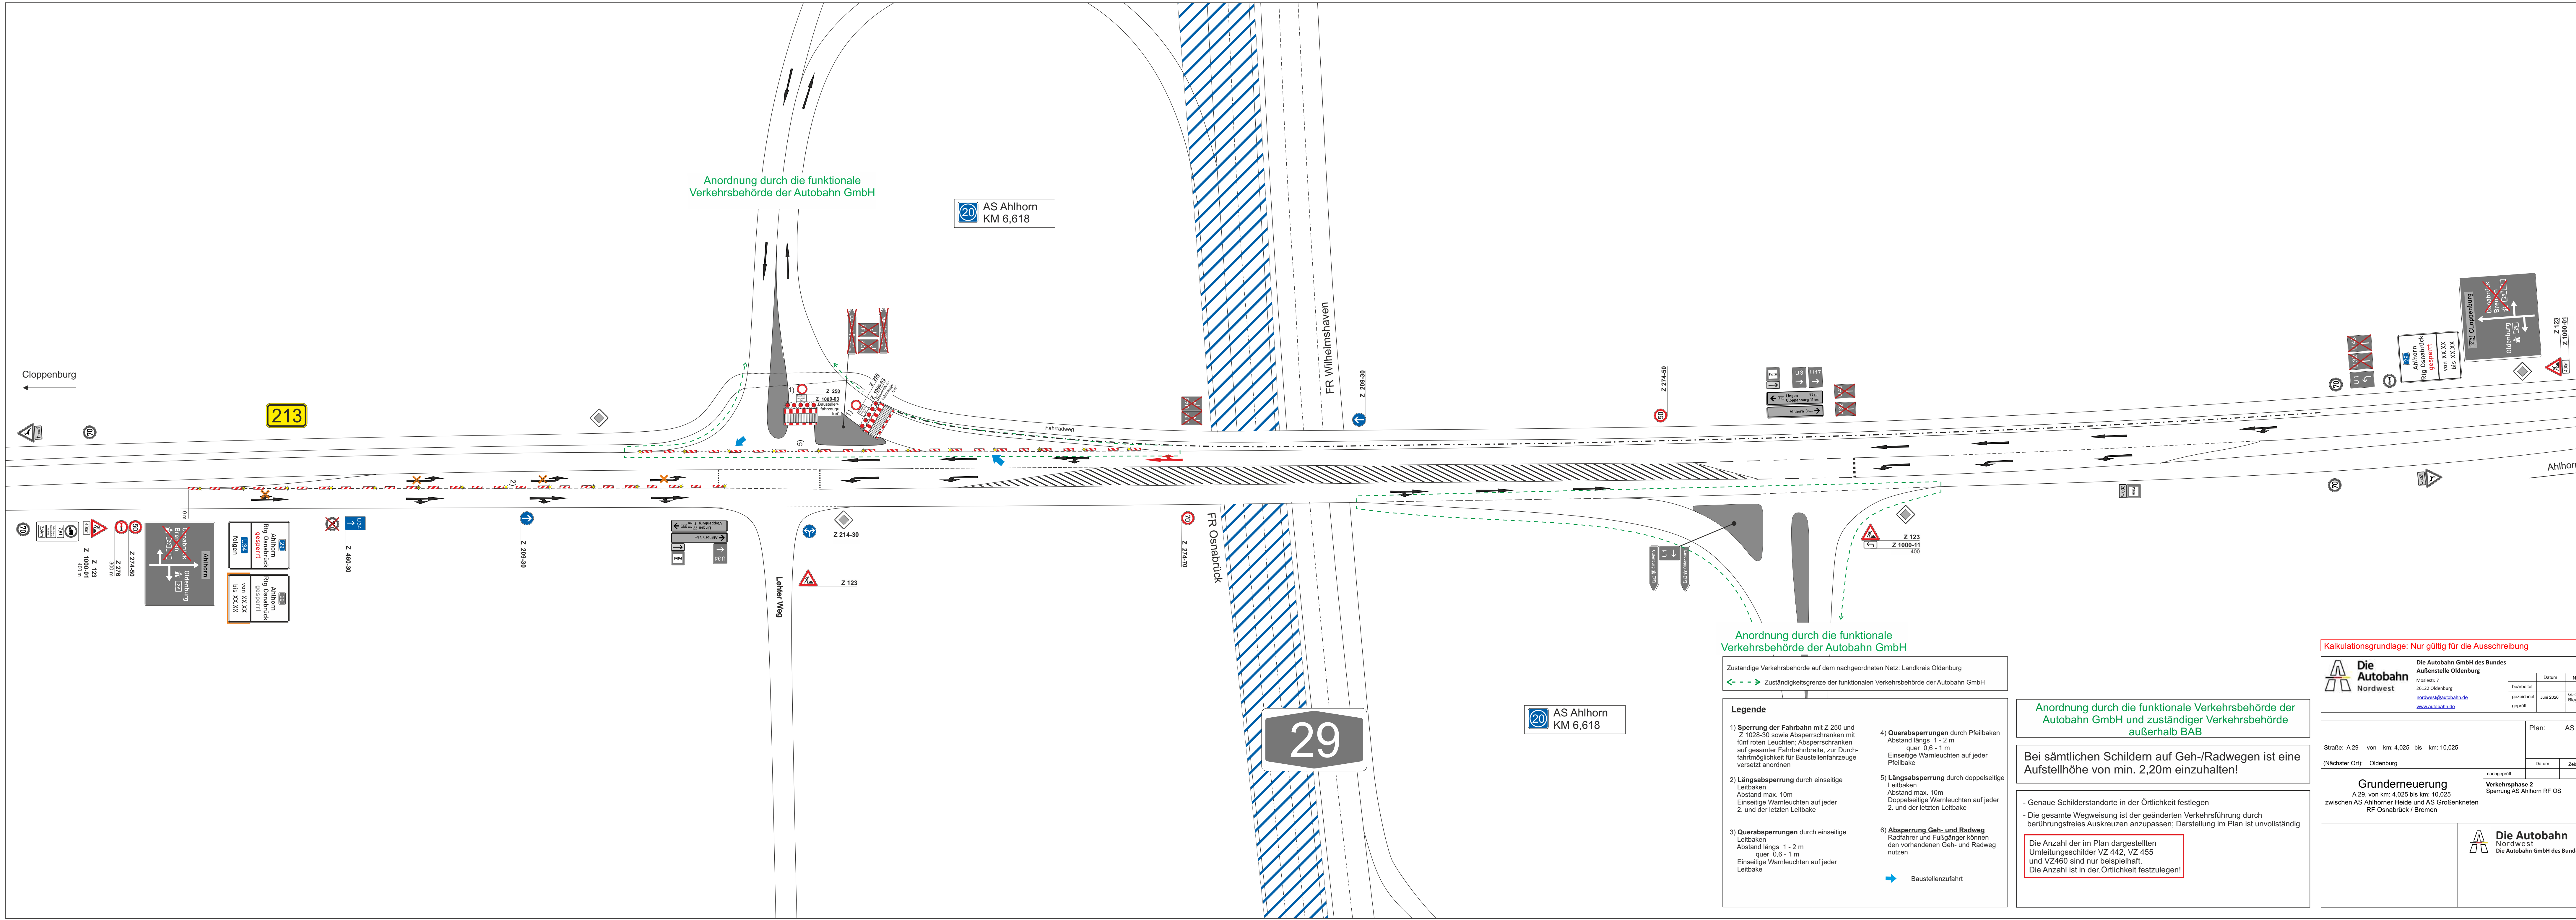

Legende

1) **Sperrung der Fahrbahn** mit Z 250 und Z 1029-30 sowie Absperrestrichen mit fünf roten Leuchten; Absperrestrichen auf gesamter Fahrbahnbreite, zur Durchfahrmöglichkeit für Baustellenfahrzeuge versetzt anordnen

2) **Längsabspernung** durch einseitige Leitbaken
Abstand max. 10m
Einseitige Warnleuchten auf jeder 2. und der letzten Leitbake

3) **Querabspernung** durch einseitige Leitbaken
Abstand längs 1 - 2 m
quer 0,6 - 1 m
Einseitige Warnleuchten auf jeder Leitbake

4) **Querabspernung** durch Pfeilbaken
Abstand längs 1 - 2 m
quer 0,6 - 1 m
Einseitige Warnleuchten auf jeder Pfeilbake

5) **Längsabspernung** durch doppelseitige Leitbaken
Abstand max. 10m
Doppelseitige Warnleuchten auf jeder 2. und der letzten Leitbake

6) **Abspernung Geh- und Radweg**
Radfahrer und Fußgänger können den vorhandenen Geh- und Radweg nutzen

➡ Baustellenzufahrt

Anordnung durch die funktionale Verkehrsbehörde der Autobahn GmbH und zuständiger Verkehrsbehörde außerhalb BAB

Bei sämtlichen Schildern auf Geh-/Radwegen ist eine Aufstellhöhe von min. 2,20m einzuhalten!

- Genaue Schilderstandorte in der Örtlichkeit festlegen
- Die gesamte Wegweisung ist der geänderten Verkehrsführung durch berührungsfreies Auskreuzen anzupassen; Darstellung im Plan ist unvollständig

Die Anzahl der im Plan dargestellten Umleitungsschilder VZ 442, VZ 455 und VZ460 sind nur beispielhaft.
Die Anzahl ist in der Örtlichkeit festzulegen!

Kalkulationsgrundlage: Nur gültig für die Ausschreibung

	Die Autobahn GmbH des Bundes Außenstelle Oldenburg Mödelstr. 7 26122 Oldenburg nordwest@autobahn.de www.autobahn.de	Datum		Name	
		bearbeitet		gezeichnet	
		Juni 2026		G. de Rijk / Bloy	
		nachgeprüft		geprüft	



Straße: A 29 von km: 4,025 bis km: 10,025
(Nächster Ort): Oldenburg

Plan: AS 2.1

Grunderneuerung
A 29, von km: 4,025 bis km: 10,025
zwischen AS Ahlhorner Heide und AS Großenkneten
RF Osnabrück / Bremen

Verkehrsphase 2
Sperrung AS Ahlhorn RF OS

Die Autobahn Nordwest
Die Autobahn GmbH des Bundes

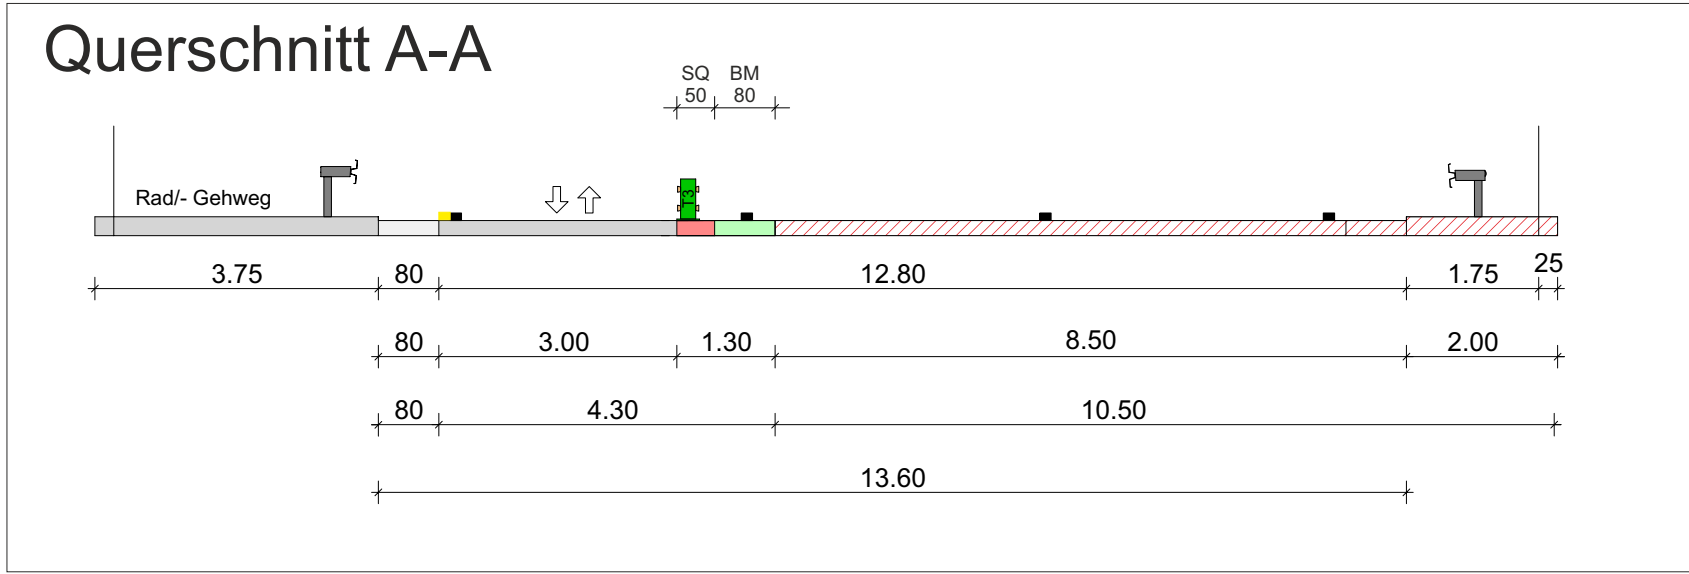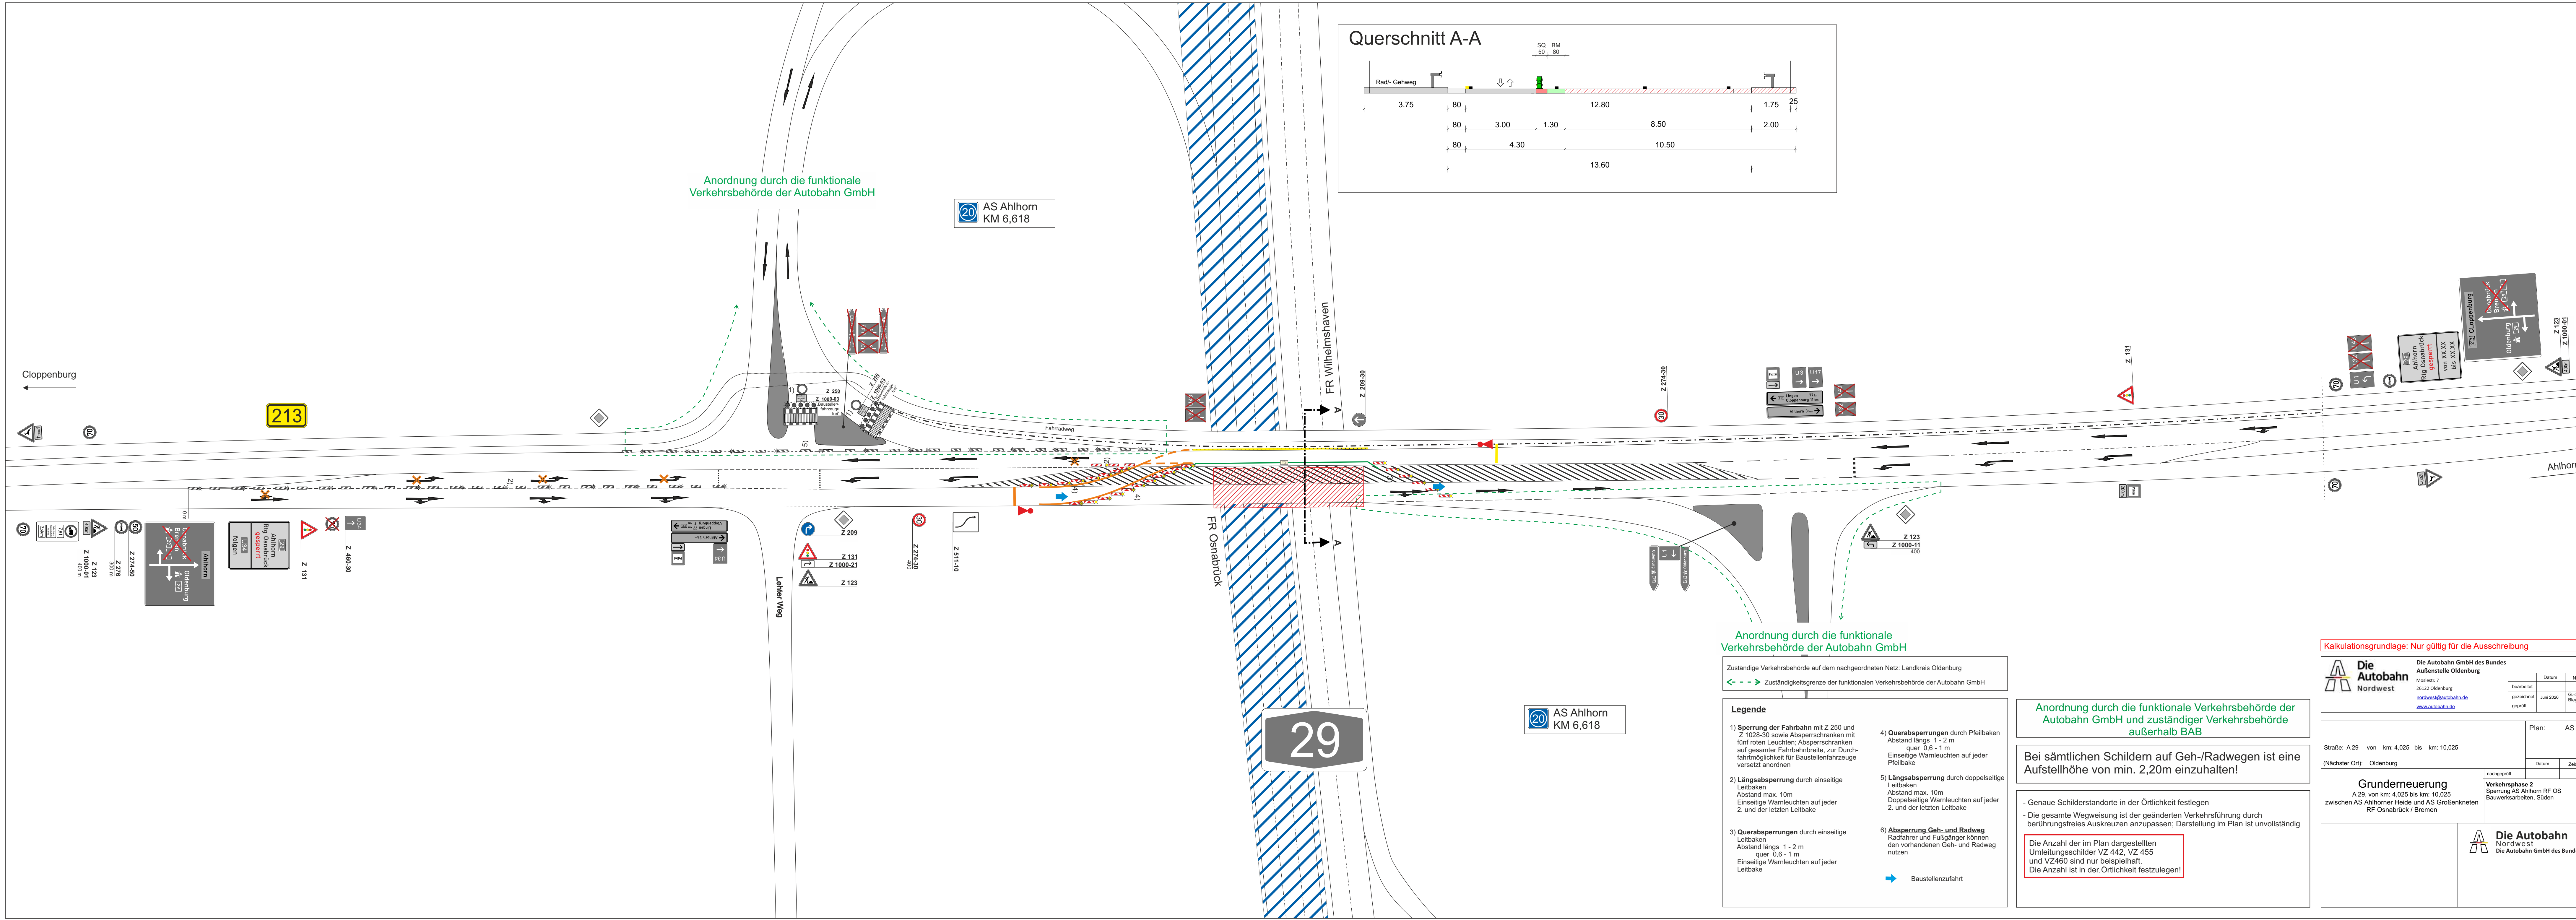

- Legende**
- 1) **Sperrung der Fahrbahn** mit Z 250 und Z 1029-30 sowie Absperrestrichen mit fünf roten Leuchten; Absperrestrichen auf gesamter Fahrbahnbreite, zur Durchfahrmöglichkeit für Baustellenfahrzeuge versetzt anordnen
 - 2) **Längsabspernung** durch einseitige Leitbaken
Abstand max. 10m
Einseitige Warnleuchten auf jeder 2. und der letzten Leitbake
 - 3) **Querabspernung** durch einseitige Leitbaken
Abstand längs 1 - 2 m
quer 0,6 - 1 m
Einseitige Warnleuchten auf jeder Leitbake
 - 4) **Querabspernung** durch Pfeilbaken
Abstand längs 1 - 2 m
quer 0,6 - 1 m
Einseitige Warnleuchten auf jeder Pfeilbake
 - 5) **Längsabspernung** durch doppelseitige Leitbaken
Abstand max. 10m
Doppelseitige Warnleuchten auf jeder 2. und der letzten Leitbake
 - 6) **Abspernung Geh- und Radweg**
Radfahrer und Fußgänger können den vorhandenen Geh- und Radweg nutzen
- ➡ Baustellenzufahrt

Anordnung durch die funktionale Verkehrsbehörde der Autobahn GmbH außerhalb BAB

Bei sämtlichen Schildern auf Geh-/Radwegen ist eine Aufstellhöhe von min. 2,20m einzuhalten!

- Genaue Schilderstandorte in der Örtlichkeit festlegen
- Die gesamte Wegweisung ist der geänderten Verkehrsführung durch berührungsfreies Auskreuzen anzupassen; Darstellung im Plan ist unvollständig

Die Anzahl der im Plan dargestellten Umleitungsschilder VZ 442, VZ 455 und VZ 460 sind nur beispielhaft. Die Anzahl ist in der Örtlichkeit festzulegen!

Kalkulationsgrundlage: Nur gültig für die Ausschreibung

	Die Autobahn Nordwest Modellstr. 7 26122 Oldenburg nordwest@autobahn.de www.autobahn.de	Datum		Name	
		bearbeitet		gezeichnet	
		Juni 2026		G. de Rijk / Bloy	
		geprüft			

Straße: A 29 von km: 4,025 bis km: 10,025
(Nächster Ort): Oldenburg

Plan: AS 2.2

Datum



Zeichen

Grunderneuerung
A 29, von km: 4,025 bis km: 10,025
zwischen AS Ahlhorner Heide und AS Großenkneten
RF Osnabrück / Bremen

nachgeprüft

Verkehrsphase 2
Sperrung AS Ahlhorn RF OS
Bauwerksarbeiten, Süden

Die Autobahn Nordwest
Die Autobahn GmbH des Bundes

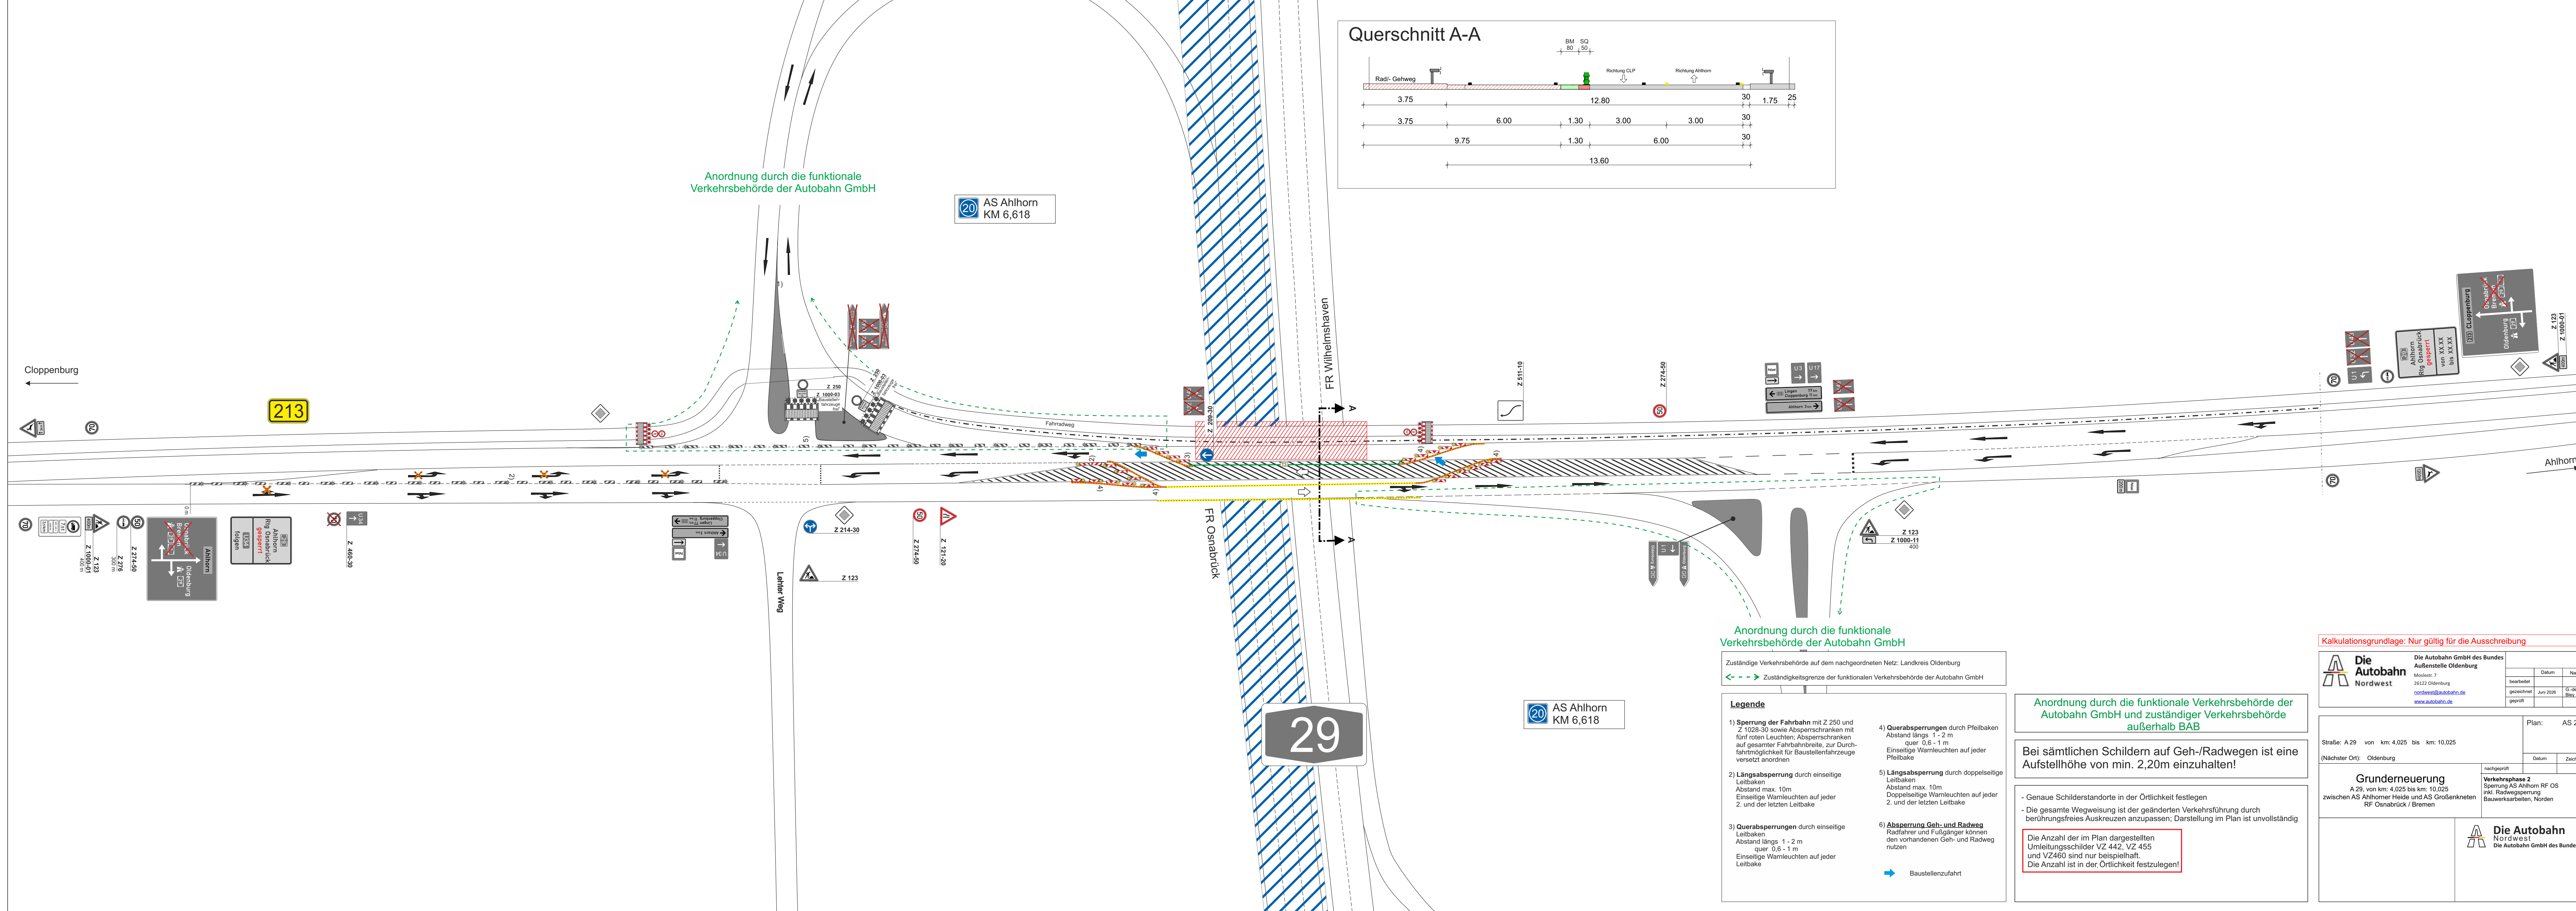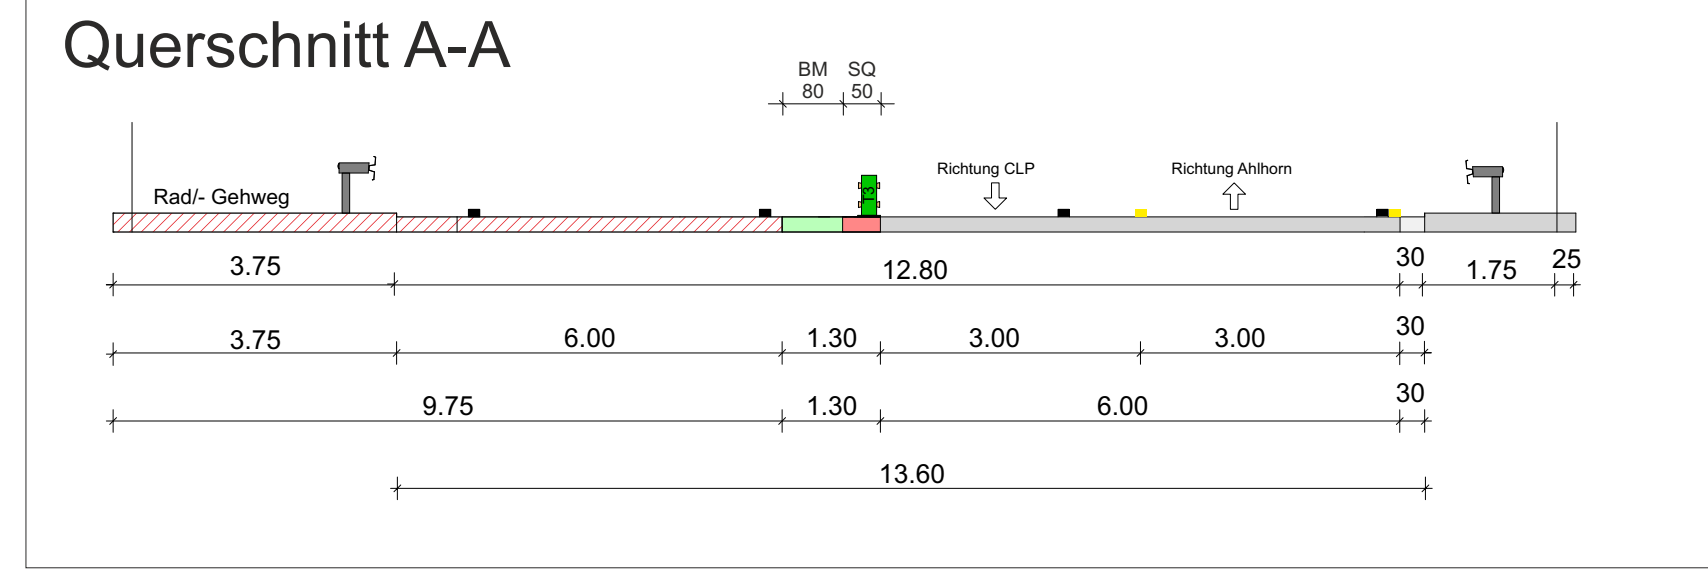

Kalkulationsgrundlage: Nur gültig für die Ausschreibung

 Die Autobahn Nordwest Moselestr. 7 26122 Oldenburg nordwest@autobahn.de www.autobahn.de	Die Autobahn GmbH des Bundes		
	Außenstelle Oldenburg		
		Datum	Name
	bearbeitet		
	gezeichnet	2016	G.-de Rijk / Biv
	geprüft		

		Plan: AS 2.3	
Straße: A 29 von km: 4,025 bis km: 10,025			
(Nächster Ort): Oldenburg			
	nachgeprüft	Datum	Zeichen

Grunderneuerung A 29, von km: 4,025 bis km: 10,025 zwischen AS Ahlhorner Heide und AS Großenkneten RF Osnabrück / Bremen	Verkehrsphase 2 Sperrung AS Ahlhorn RF OS inkl. Radwegsperrung Bauwerksarbeiten, Norden
---	--



Die Autobahn
 Nordwest
 Die Autobahn GmbH des Bundes

Anordnung durch die funktionale Verkehrsbehörde der
Autobahn GmbH und zuständiger Verkehrsbehörde
außerhalb BAB

Bei sämtlichen Schildern auf Geh-/Radwegen ist eine Aufstellhöhe von min. 2,20m einzuhalten!

- Genaue Schilderstandorte in der Örtlichkeit festlegen
- Die gesamte Wegweisung ist der geänderten Verkehrsführung durch berührungsfreies Auskreuzen anzupassen; Darstellung im Plan ist unvollständig

Die Anzahl der im Plan dargestellten Umleitungsschilder VZ 442, VZ 455 und VZ460 sind nur beispielhaft. Die Anzahl ist in der Örtlichkeit festzulegen!

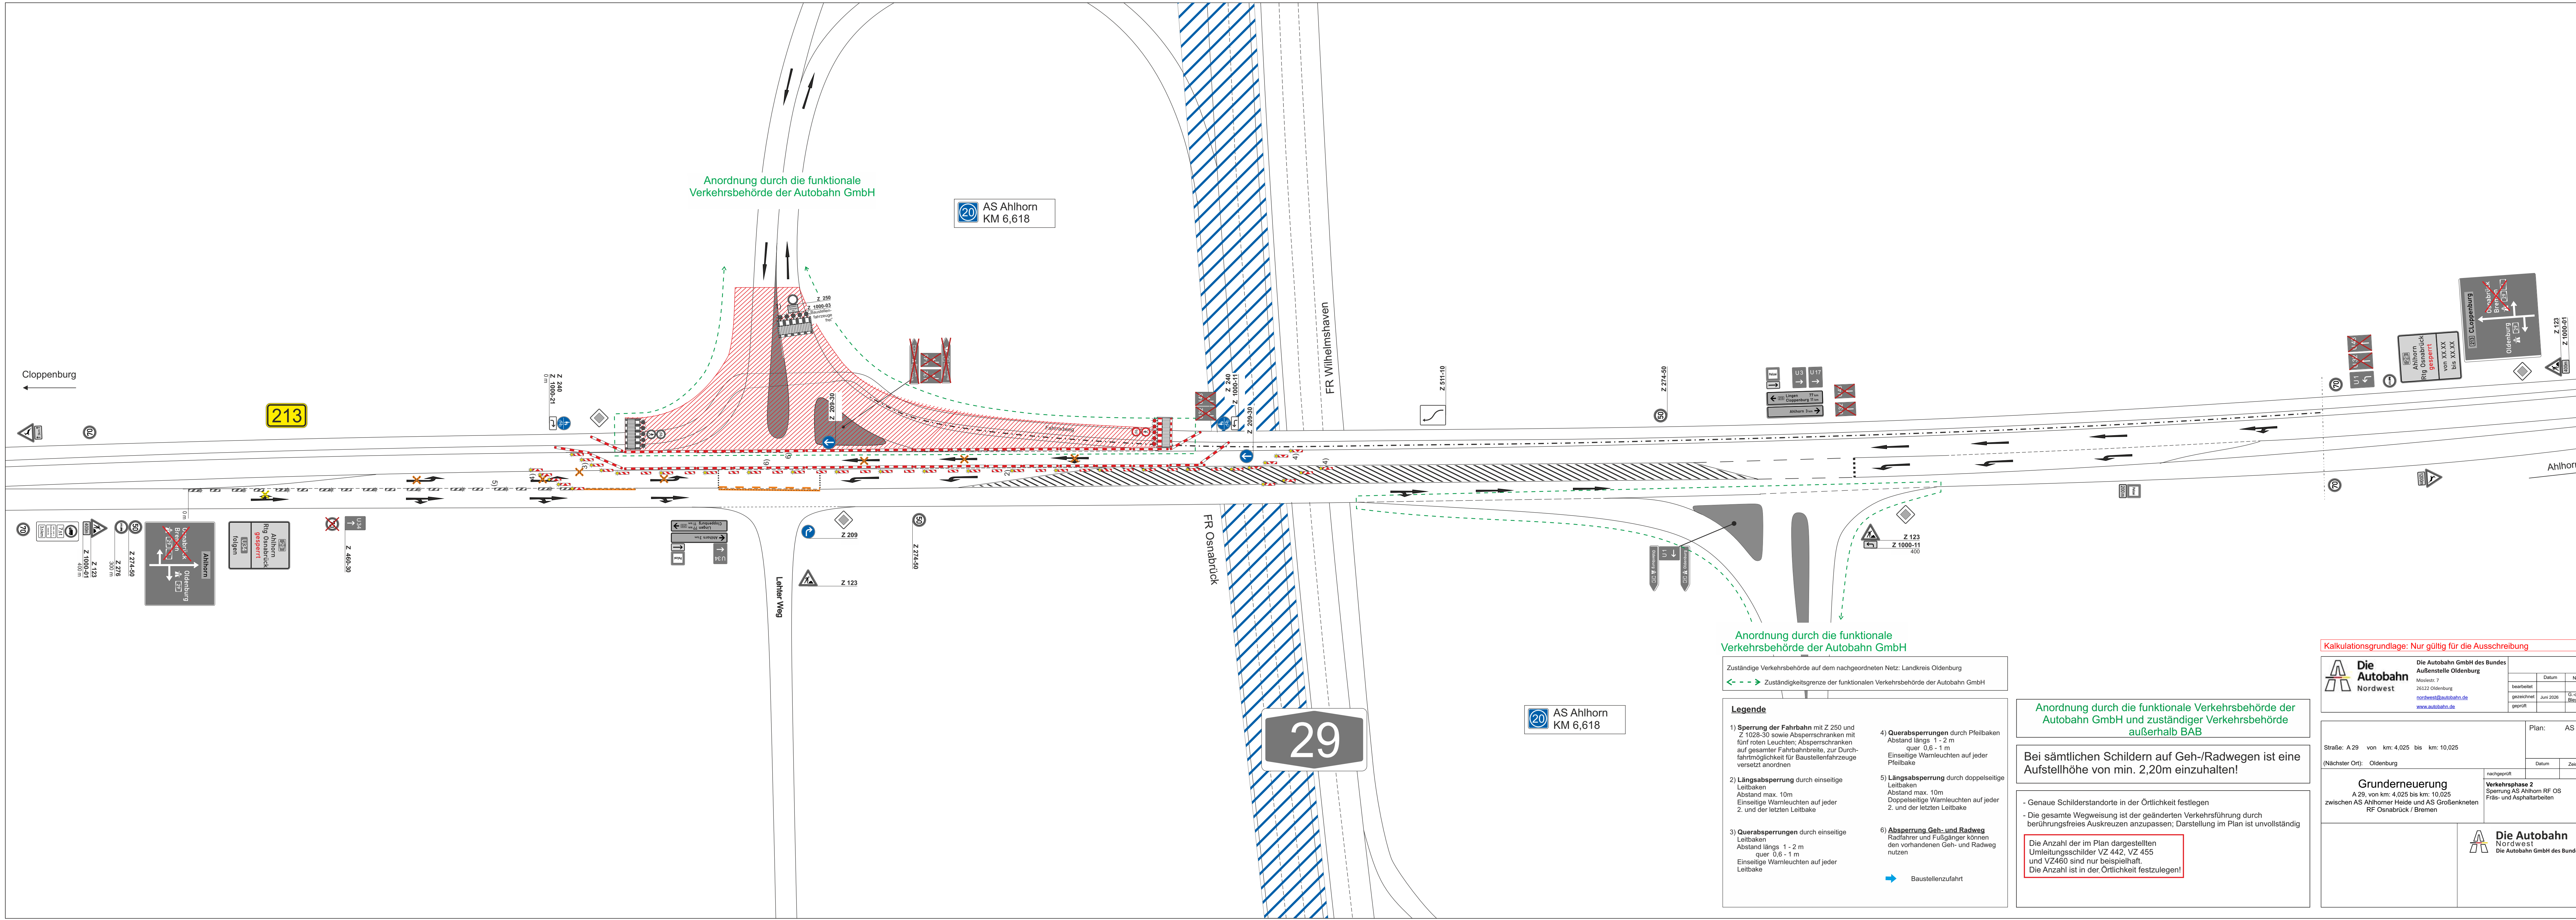

Anordnung durch die funktionale Verkehrsbehörde der Autobahn GmbH

AS Ahlhorn
KM 6,618

Anordnung durch die funktionale Verkehrsbehörde der Autobahn GmbH

Zuständige Verkehrsbehörde auf dem nachgeordneten Netz: Landkreis Oldenburg
-- -- -- Zuständigkeitsgrenze der funktionalen Verkehrsbehörde der Autobahn GmbH

Legende

- 1) **Sperrung der Fahrbahn** mit Z 250 und Z 1029-30 sowie Absperrschranken mit fünf roten Leuchten; Absperrschranken auf gesamter Fahrbahnbreite, zur Durchfahrmöglichkeit für Baustellenfahrzeuge versetzt anordnen
 - 2) **Längsabspernung** durch einseitige Leitbaken
Abstand max. 10m
Einseitige Warnleuchten auf jeder 2. und der letzten Leitbake
 - 3) **Querabspernung** durch einseitige Leitbaken
Abstand längs 1 - 2 m
quer 0,6 - 1 m
Einseitige Warnleuchten auf jeder Leitbake
 - 4) **Querabspernung** durch Pfeilbaken
Abstand längs 1 - 2 m
quer 0,6 - 1 m
Einseitige Warnleuchten auf jeder Pfeilbake
 - 5) **Längsabspernung** durch doppelseitige Leitbaken
Abstand max. 10m
Doppelseitige Warnleuchten auf jeder 2. und der letzten Leitbake
 - 6) **Absperrung Geh- und Radweg**
Radfahrer und Fußgänger können den vorhandenen Geh- und Radweg nutzen
- ➡ Baustellenzufahrt

Anordnung durch die funktionale Verkehrsbehörde der Autobahn GmbH und zuständiger Verkehrsbehörde außerhalb BAB

Bei sämtlichen Schildern auf Geh-/Radwegen ist eine Aufstellhöhe von min. 2,20m einzuhalten!

- Genaue Schilderstandorte in der Örtlichkeit festlegen
- Die gesamte Wegweisung ist der geänderten Verkehrsführung durch berührungsfreies Auskreuzen anzupassen; Darstellung im Plan ist unvollständig

Die Anzahl der im Plan dargestellten Umleitungsschilder VZ 442, VZ 455 und VZ460 sind nur beispielhaft. Die Anzahl ist in der Örtlichkeit festzulegen!


Kalkulationsgrundlage: Nur gültig für die Ausschreibung


	Die Autobahn Nordwest	Die Autobahn GmbH des Bundes		
		Außenstelle Oldenburg		
		Mösiestr. 7		
		26122 Oldenburg		
		northwest@autobahn.de		
www.autobahn.de			Datum	Name
		bearbeitet		
		gezeichnet	Jun 2026	G-de Rijk Bloy
		geprüft		

		Plan: AS 2.4	
Straße: A 29 von km: 4,025 bis km: 10,025			
(Nächster Ort): Oldenburg		Datum	Zeichen

Grunderneuerung A 29, von km: 4,025 bis km: 10,025 zwischen AS Ahlhorner Heide und AS Großenkneten RF Osnabrück / Bremen	Verkehrsphase 2 Sperrung AS Ahlhorn RF OS Fräs- und Asphaltarbeiten
--	--

Die Autobahn Nordwest
Die Autobahn GmbH des Bundes

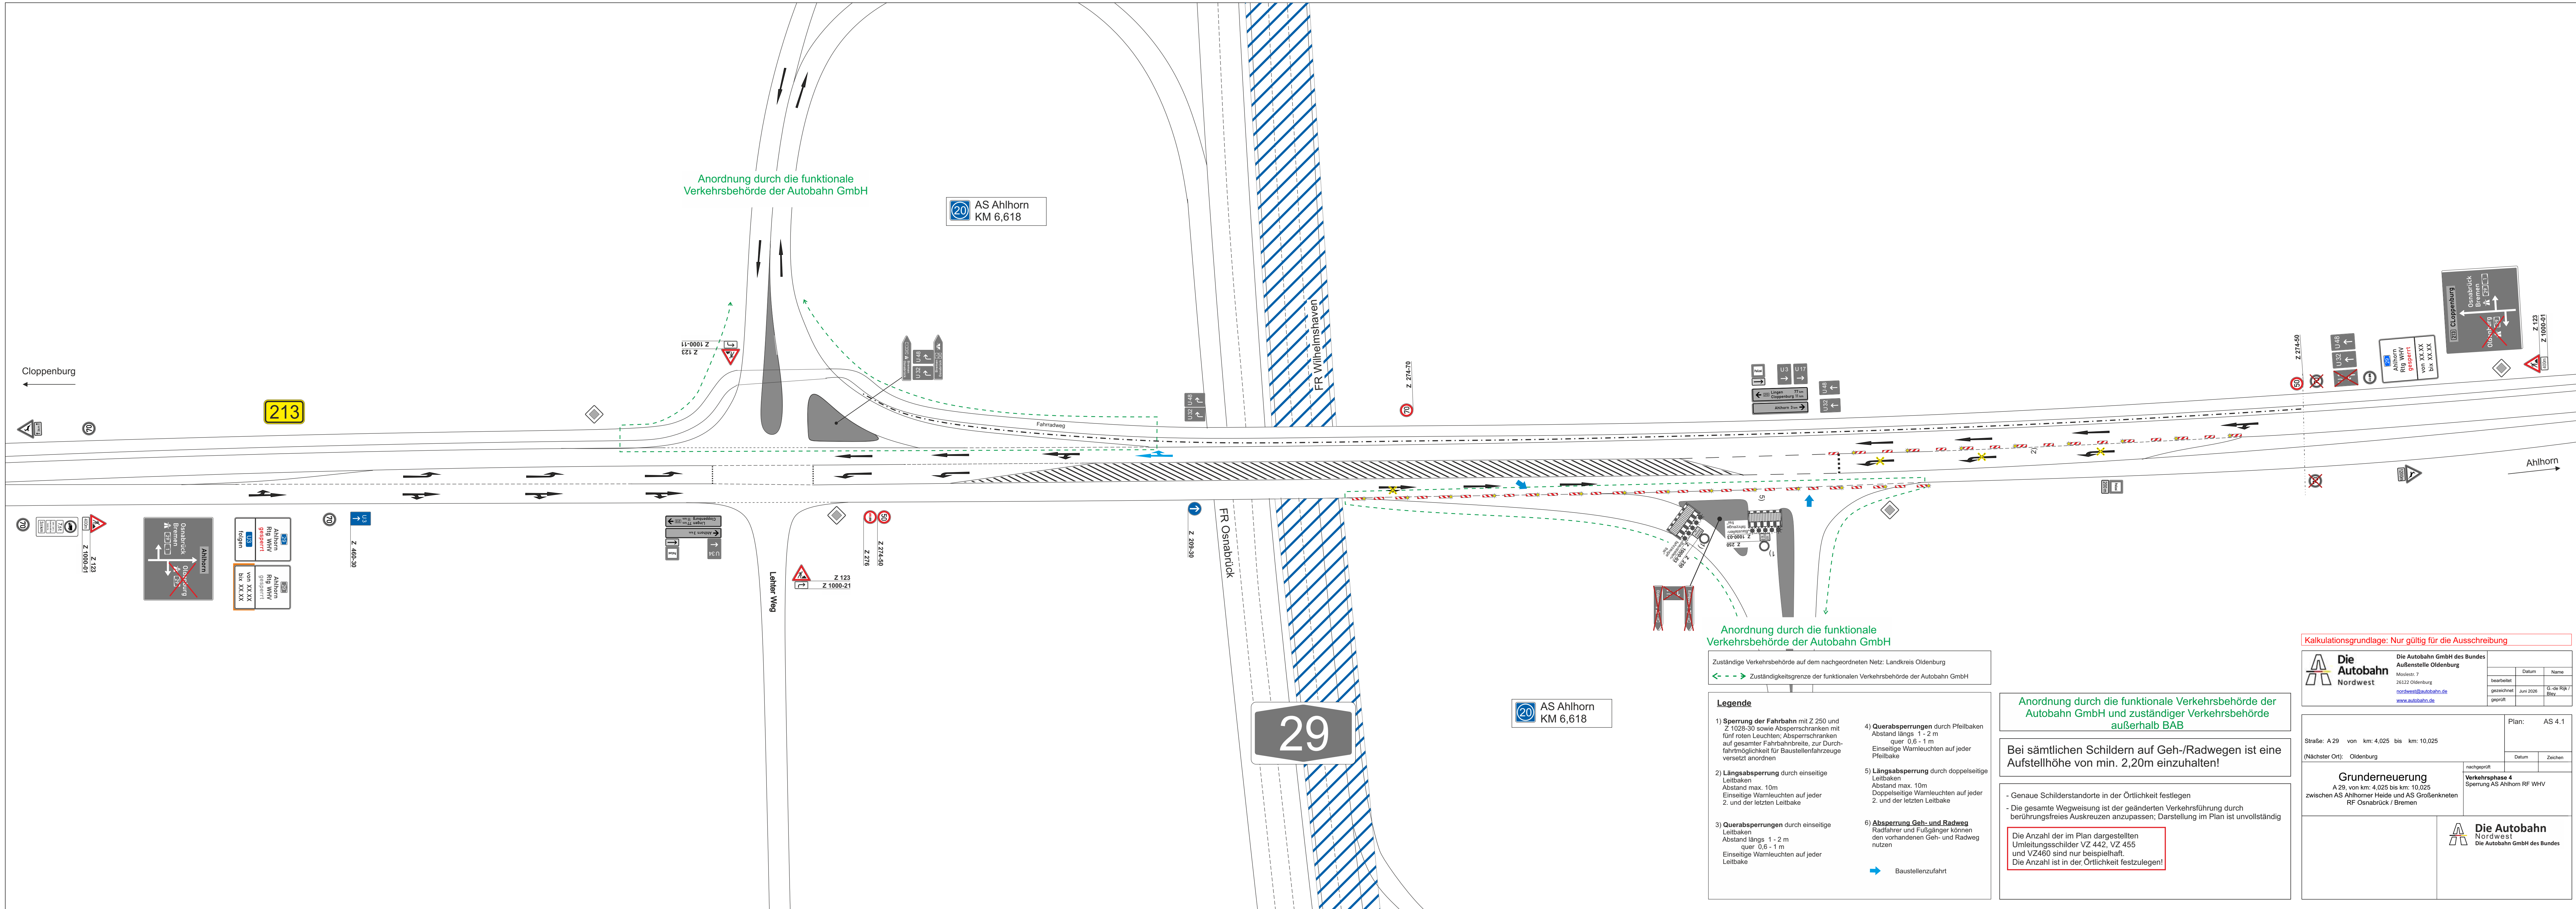

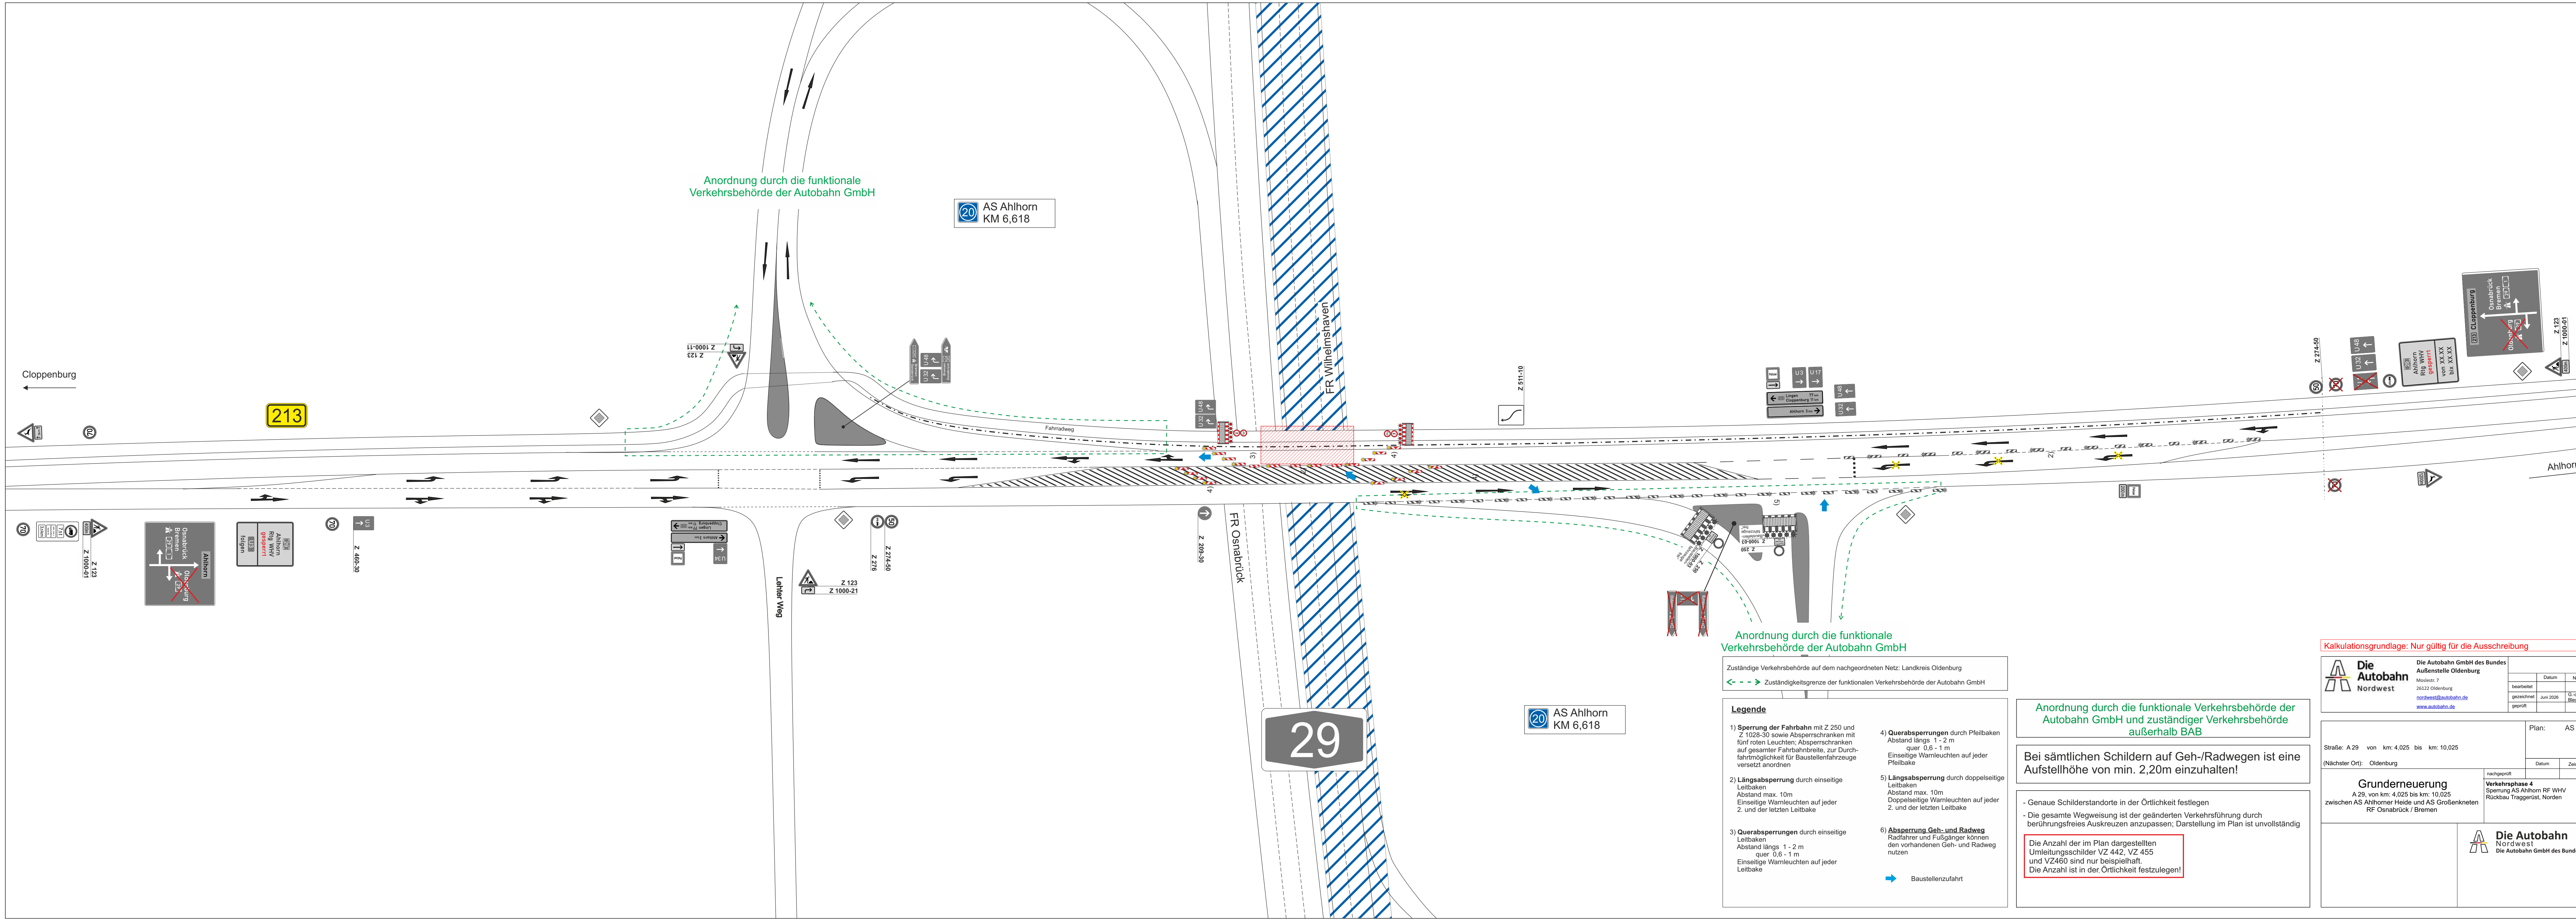

Zuständige Verkehrsbehörde auf dem nachgeordneten Netz: Landkreis Oldenburg
-- -- -- Zuständigkeitsgrenze der funktionalen Verkehrsbehörde der Autobahn GmbH

Legende

1) **Sperrung der Fahrbahn** mit Z 250 und Z 1029-30 sowie Absperrestrichen mit fünf roten Leuchten; Absperrestrichen auf gesamter Fahrbahnbreite, zur Durchfahrmöglichkeit für Baustellenfahrzeuge versetzt anordnen

2) **Längsabspernung** durch einseitige Leitbaken
Abstand max. 10m
Einseitige Warnleuchten auf jeder 2. und der letzten Leitbake

3) **Querabspernung** durch einseitige Leitbaken
Abstand längs 1 - 2 m
quer 0,6 - 1 m
Einseitige Warnleuchten auf jeder Leitbake

4) **Querabspernung** durch Pfeilbaken
Abstand längs 1 - 2 m
quer 0,6 - 1 m
Einseitige Warnleuchten auf jeder Pfeilbake

5) **Längsabspernung** durch doppelseitige Leitbaken
Abstand max. 10m
Doppelseitige Warnleuchten auf jeder 2. und der letzten Leitbake

6) **Abspernung Geh- und Radweg**
Radfahrer und Fußgänger können den vorhandenen Geh- und Radweg nutzen

➡ Baustellenzufahrt

Anordnung durch die funktionale Verkehrsbehörde der Autobahn GmbH und zuständiger Verkehrsbehörde außerhalb BAB

Bei sämtlichen Schildern auf Geh-/Radwegen ist eine Aufstellhöhe von min. 2,20m einzuhalten!

- Genaue Schilderstandorte in der Örtlichkeit festlegen
- Die gesamte Wegweisung ist der geänderten Verkehrsführung durch berührungsfreies Auskreuzen anzupassen; Darstellung im Plan ist unvollständig

Die Anzahl der im Plan dargestellten Umleitungsschilder VZ 442, VZ 455 und VZ 460 sind nur beispielhaft.
Die Anzahl ist in der Örtlichkeit festzulegen!

Kalkulationsgrundlage: Nur gültig für die Ausschreibung

	Die Autobahn Nordwest Modellstr. 7 26122 Oldenburg nordwest@autobahn.de www.autobahn.de	Name	
		Datum	
bearbeitet		gezeichnet	
geprüft		Blaß	
Juni 2026			

Plan: AS 4.2

Straße: A 29 von km: 4,025 bis km: 10,025
(Nächster Ort): Oldenburg

Grunderneuerung
A 29, von km: 4,025 bis km: 10,025
zwischen AS Ahlhorner Heide und AS Großenkneten
RF Osnabrück / Bremen

nachgeprüft
Verkehrsphase 4
Sperrung AS Ahlhorn RF WHV
Rückbau Traggerüst, Norden

Die Autobahn Nordwest
Die Autobahn GmbH des Bundes

