


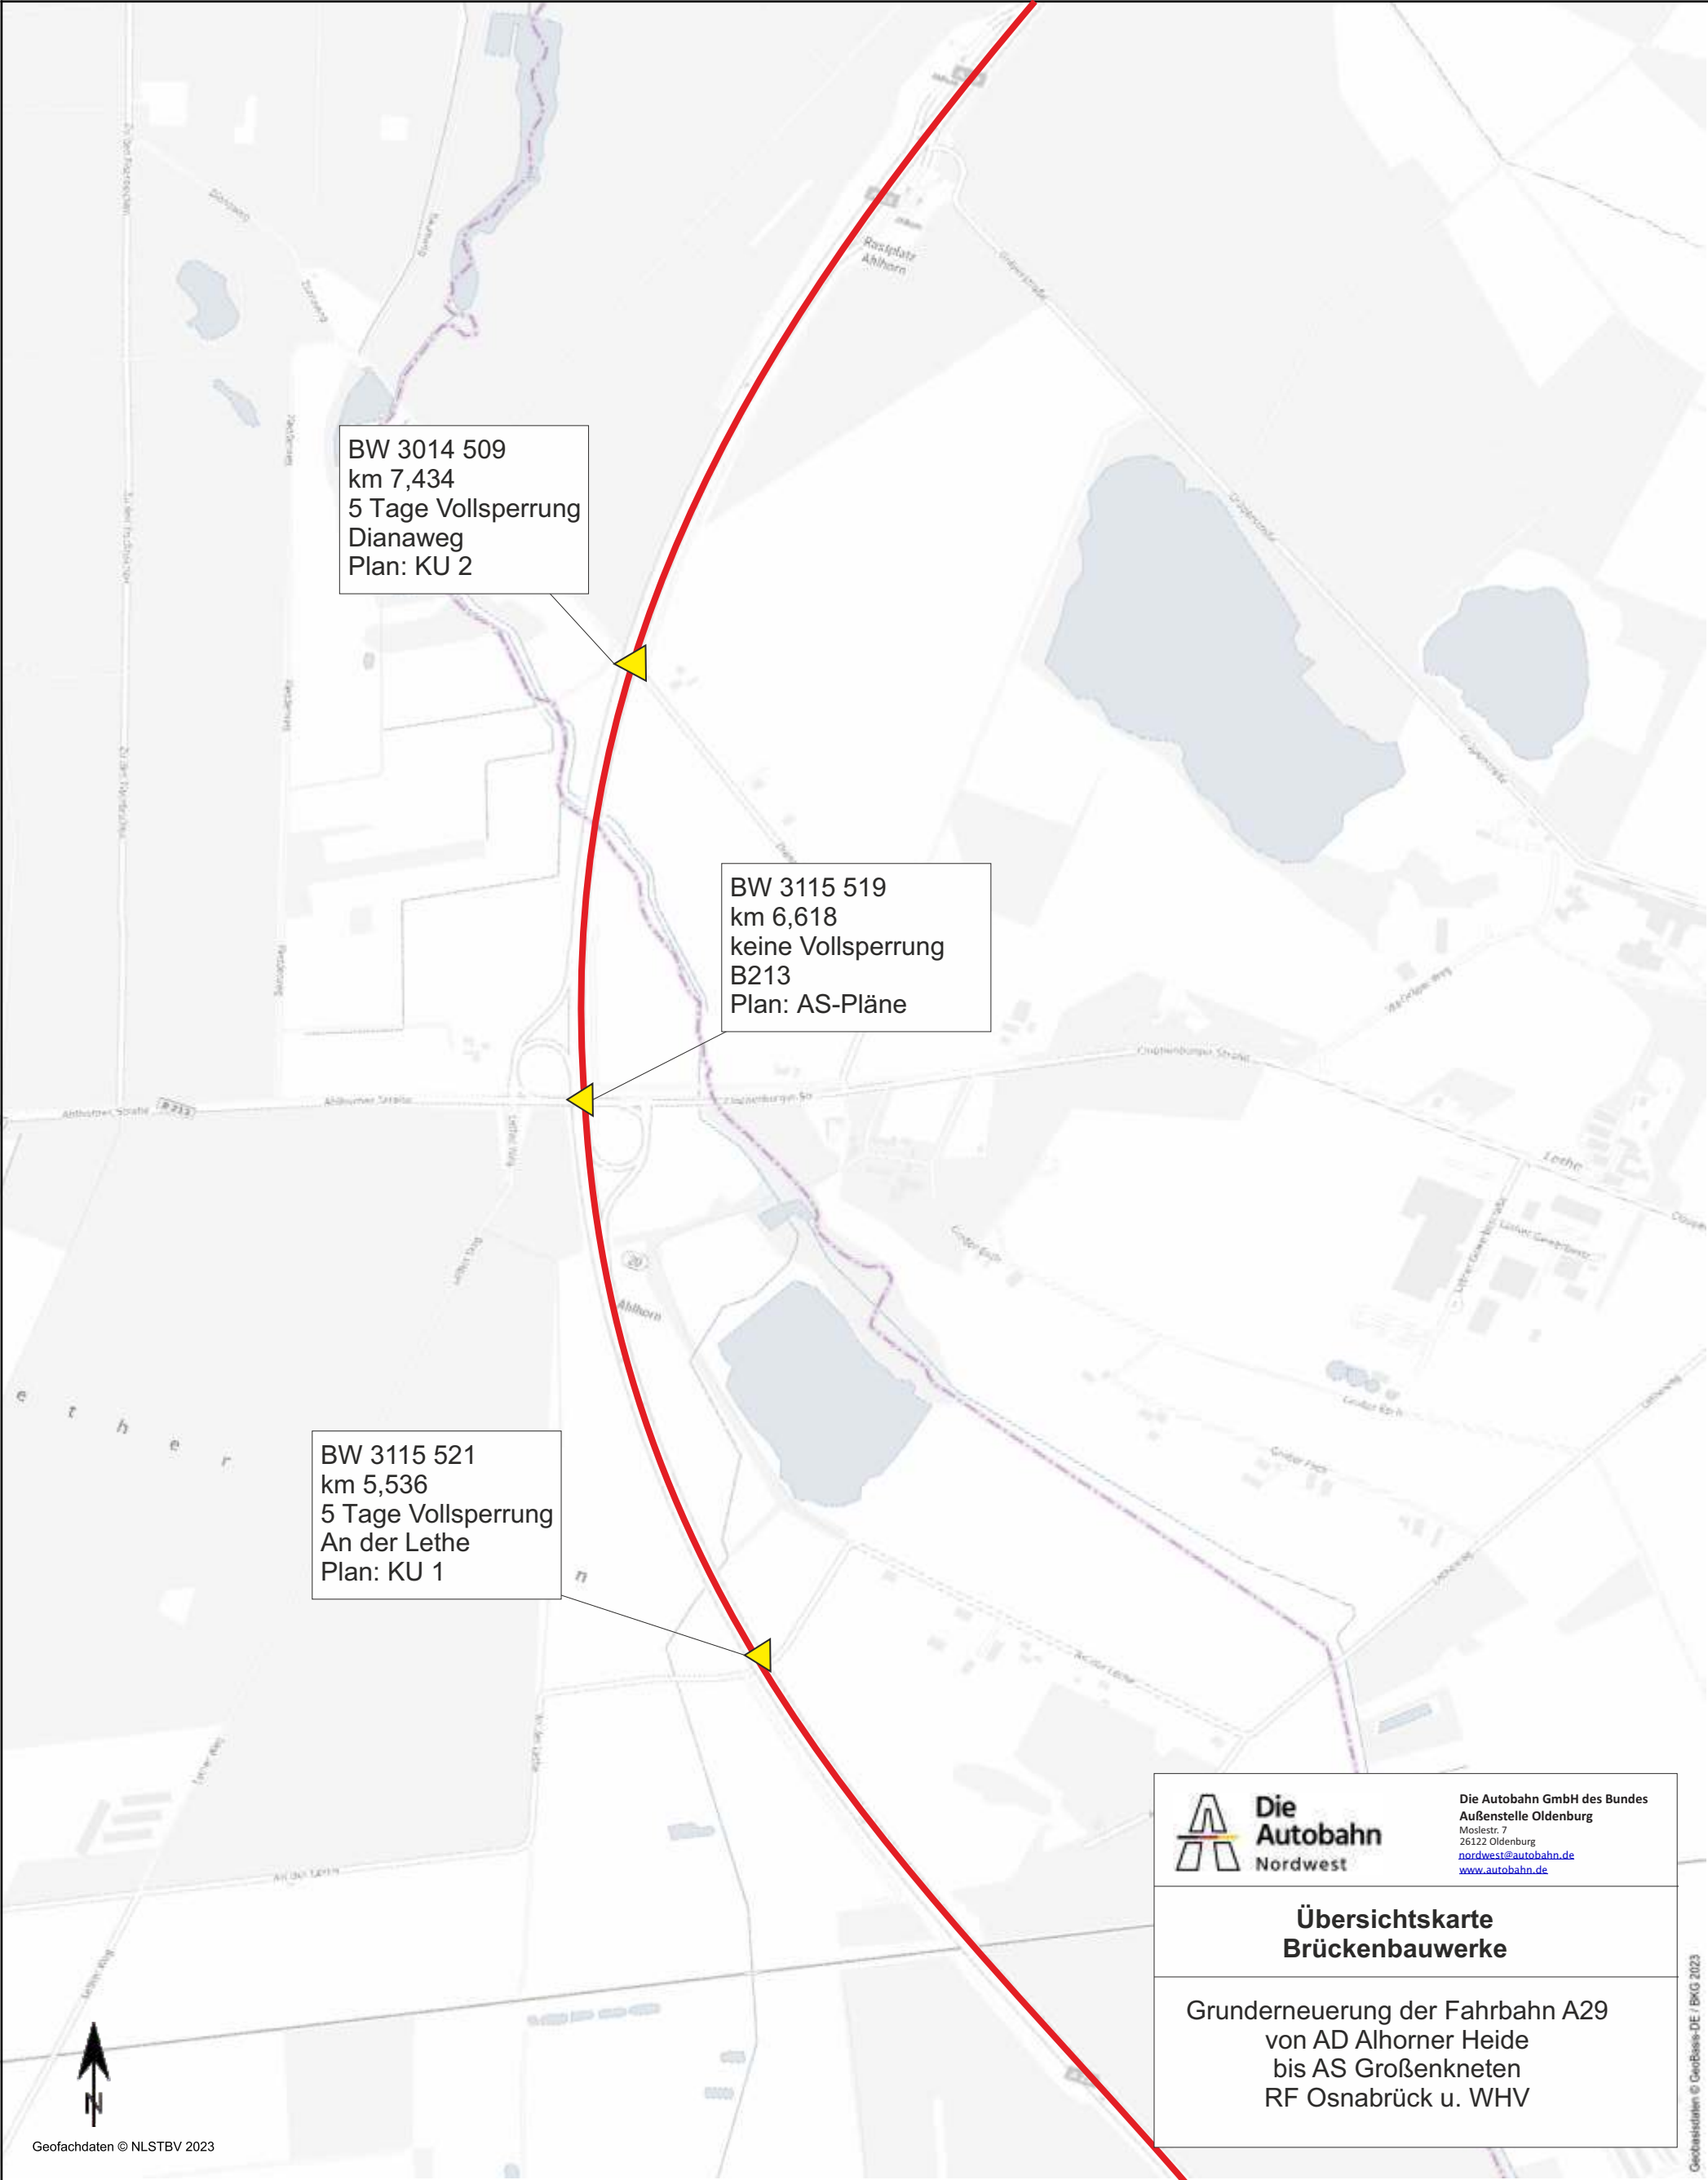

BW 3014 509
km 7,434
5 Tage Vollsperrung
Dianaweg
Plan: KU 2

BW 3115 519
km 6,618
keine Vollsperrung
B213
Plan: AS-Pläne

BW 3115 521
km 5,536
5 Tage Vollsperrung
An der Lethe
Plan: KU 1





**Die
Autobahn**
Nordwest

Die Autobahn GmbH des Bundes
Außenstelle Oldenburg
Moslestr. 7
26122 Oldenburg
nordwest@autobahn.de
www.autobahn.de

**Übersichtskarte
Brückenbauwerke**

Grunderneuerung der Fahrbahn A29
von AD Alhorner Heide
bis AS Großenkneten
RF Osnabrück u. WHV

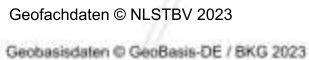

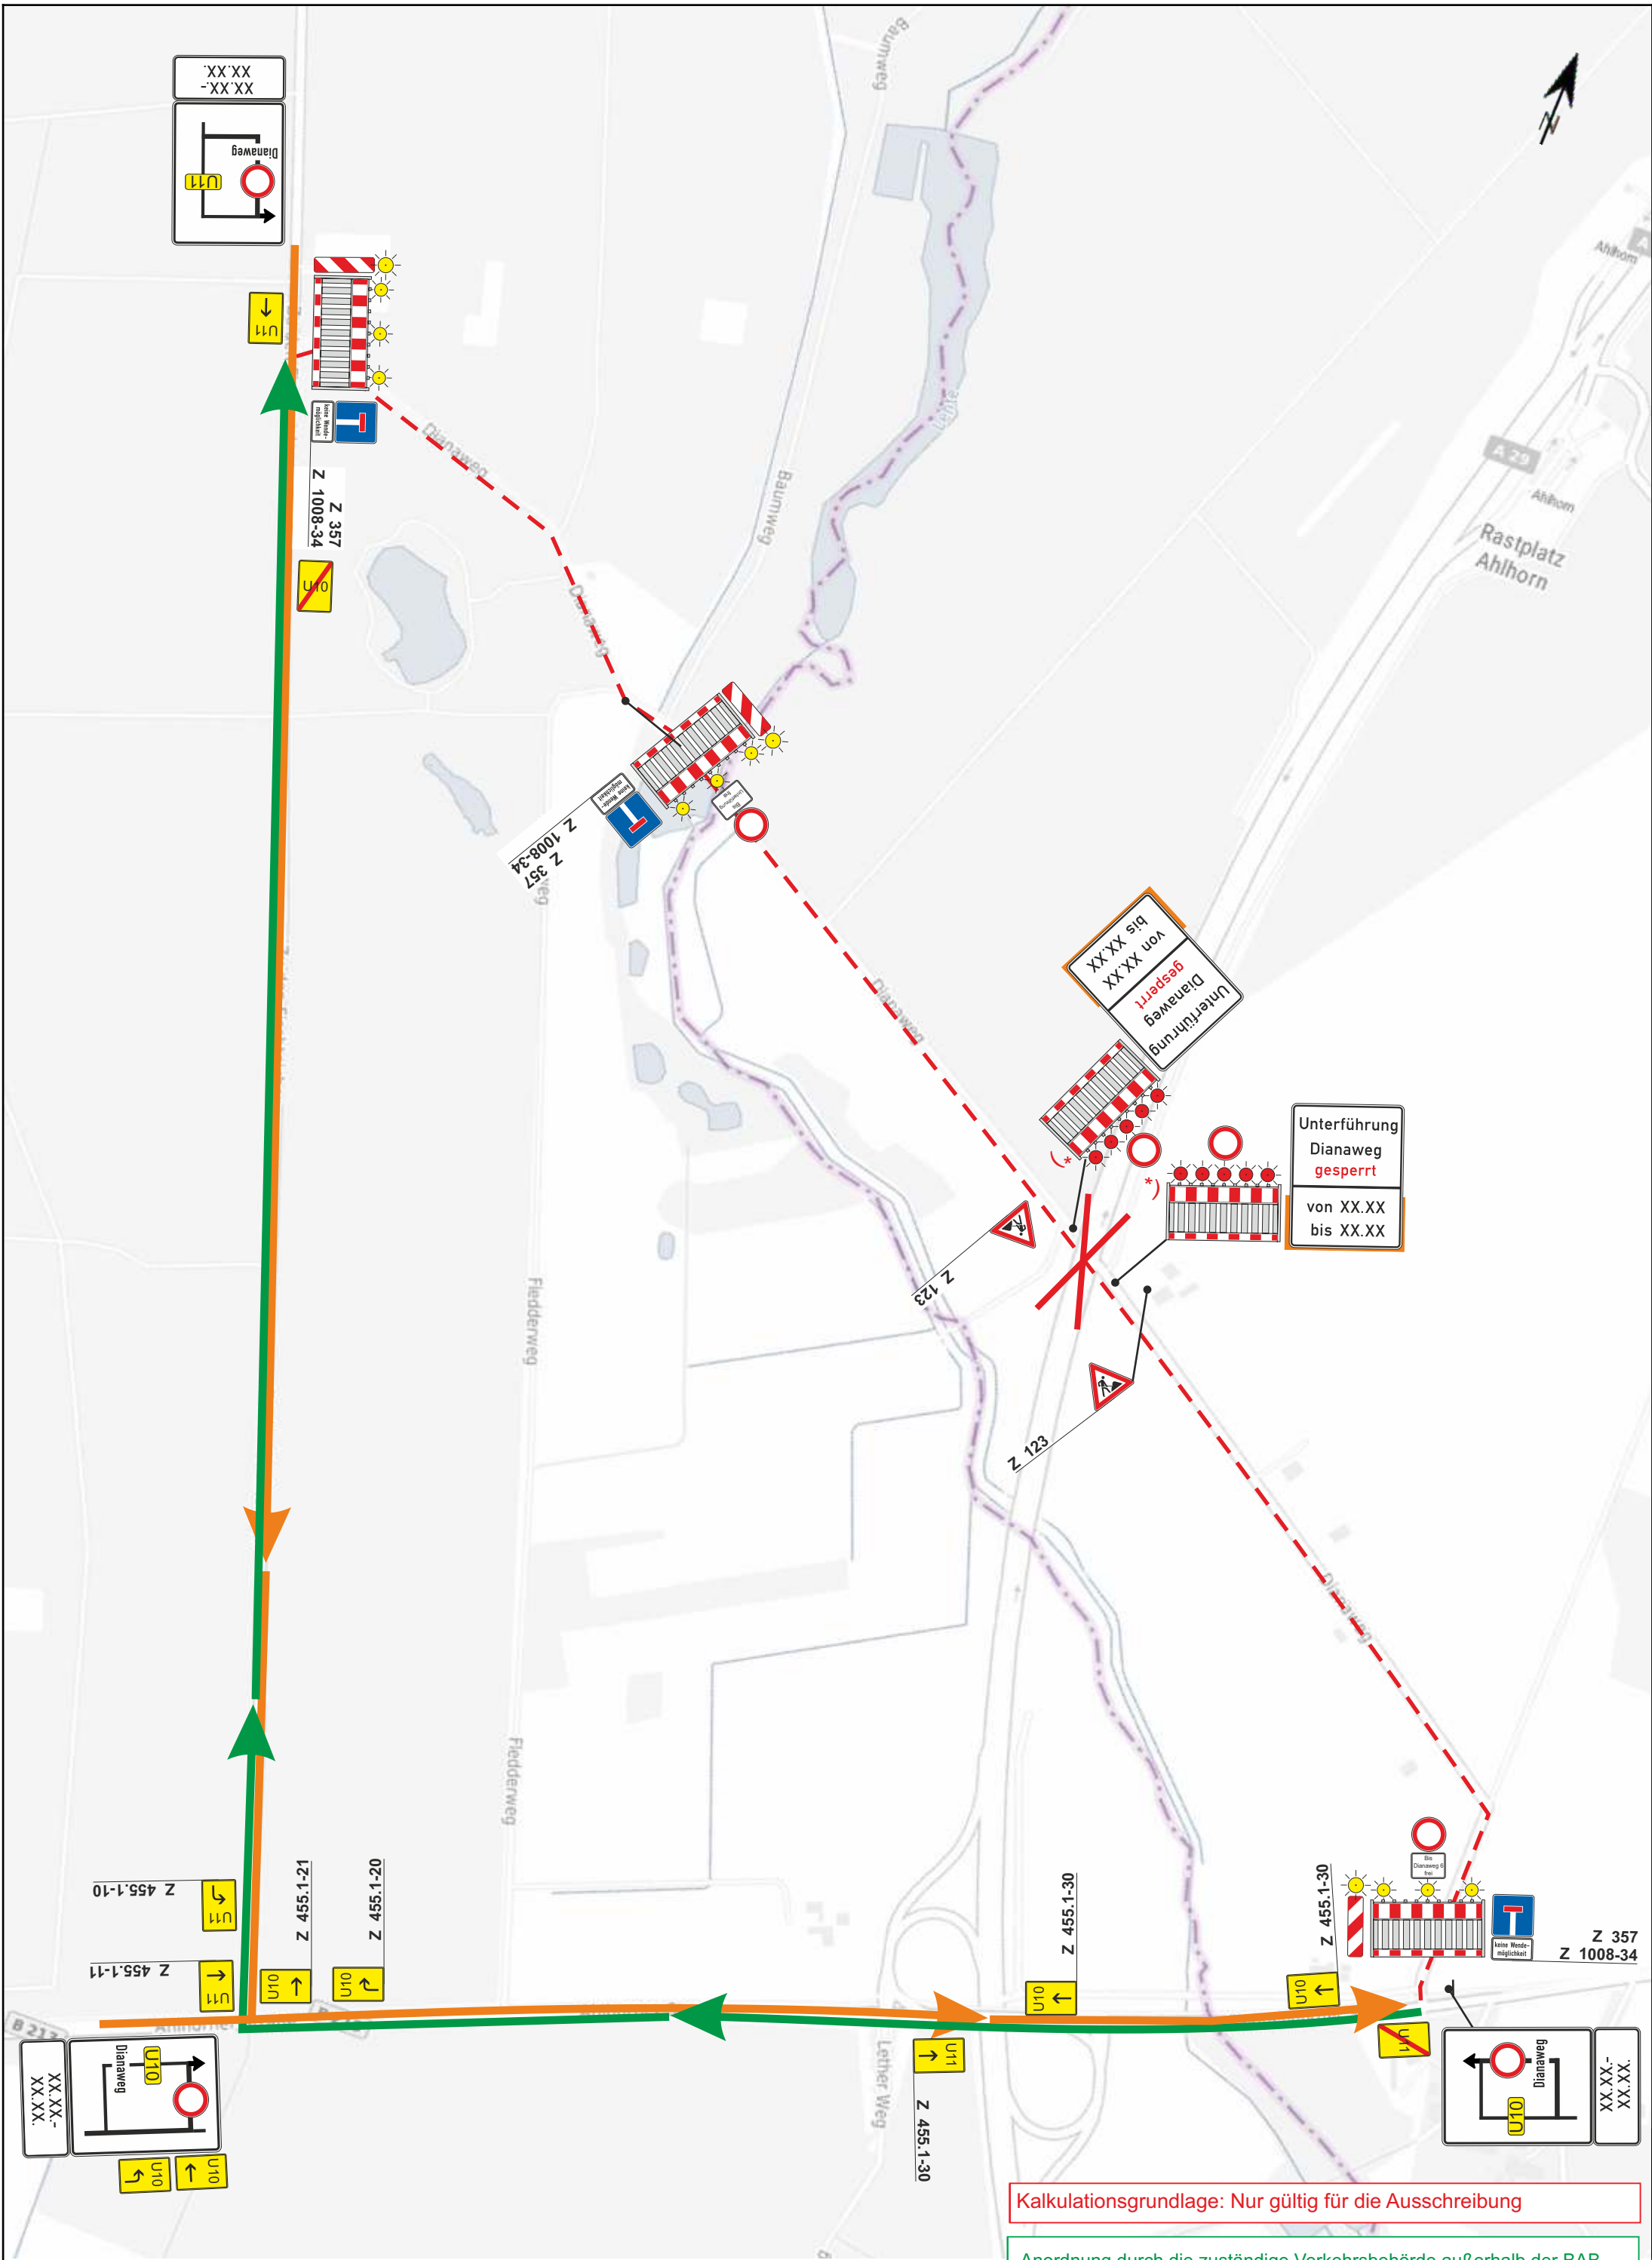

Kalkulationsgrundlage: Nur gültig für die Ausschreibung

Anordnung durch die zuständige Verkehrsbehörde außerhalb der BAB

Geofachdaten © NLSTBV 2023

***) Vollsperrung:**
Absperrschranke auf **gesamter**
Fahrbahnbreite mit mind. 5 roten
Warnleuchten (Querabstand ≤ 1m)
mit VZ 250 (mittig)

Sämtliche VZ 455 in Gr. 2

Die Anzahl der im Plan dargestellten
Umleitungsschilder VZ 442, VZ 455
und VZ 460 sind nur beispielhaft.
Die Anzahl ist in der Örtlichkeit festzulegen!

Bei sämtlichen Schildern auf Geh-/Radwegen ist eine
Aufstellhöhe von min. 2,20m einzuhalten!

 Die Autobahn Nordwest	Die Autobahn GmbH des Bundes Außenstelle Oldenburg Moslestr. 7 26122 Oldenburg nordwest@autobahn.de www.autobahn.de	Plan: KU 2	
		Datum	Zeichen
A29 Kappenerneuerung Sperrung Unterführung BW 3115 521 Beide FR Dianaweg		gezeichnet	Juni 2026
		nachgeprüft	G.-de Rijk / Bley
		Umleitungskonzept Dauerhafte Umleitung des nachgeordneten Netzes bei Vollsperrung des BW	