




Maße in [mm]

Projekt	A29, Grunderneuerung Bauabschnitt 2, km 4,025 bis km 10,025 RF Osnabrück / Wilhelmshaven		
Projekt-Nr.		Position	
Standort- angaben		Blatt	1
Maßstab	Auftraggeber Die Autobahn GmbH des Bundes		
	gezeichnet	geprüft	
Datum	Auftrag- nehmer		
Name			
Telefon			
Fax	Datei		

Die Autobahn
Nordwest
Die Autobahn GmbH des Bundes
Außenstelle Oldenburg
Moslestr. 7, 26122 Oldenburg

Nur zur Kalkulation!

Hinweistafeln A 29 für Sperrungen PWC Ahlhorn, RF WHV - mit Abdecktafeln für die Sperrzeit - VK-Phase 1 + 2

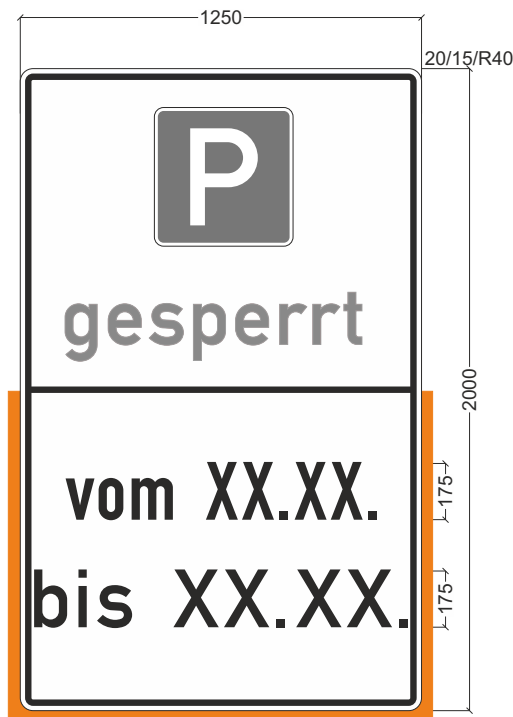

Breite Kontraststreifen:	15 mm
Randbreite:	20 mm
Außenradius:	40 mm
Randprofilbreite:	0/0 mm
Länge der Diagonale:	2,26 m
Fläche des Schildes:	2,50 qm
Schildhöhe:	2000 mm
Schildbreite:	1250 mm
Schriftgrößen:	175 mm

Projekt	A29, Grunderneuerung Bauabschnitt 2, km 4,025 bis km 10,025 RF Osnabrück / Wilhelmshaven		
Projekt-Nr.		Position	
Standort- angaben		Blatt	2
Maßstab	gezeichnet	Auftraggeber	Die Autobahn GmbH des Bundes
Datum		Auftrag- nehmer	
Name			
Telefon			
Fax		Datei	

 **Die Autobahn
Nordwest**
Die Autobahn GmbH des Bundes
Außenstelle Oldenburg
Moslestr. 7, 26122 Oldenburg

Nur zur Kalkulation!

Hinweistafeln A1 + A29 für Sperrungen AS Ahlhorn, RF OS - mit Abdecktafeln für die Sperrzeit - VK-Phase 1+2

A29, AS Ahlhorn und AD Ahlhorner Heide



A1, AS Cloppenburg



Breite Kontraststreifen: 15 mm
Randbreite: 20 mm
Außenradius: 40 mm
Randprofilbreite: 0/0 mm
Länge der Diagonale: 2,26 m
Fläche des Schildes: 2,50 qm
Schildhöhe: 2000 mm
Schildbreite: 1250 mm
Schriftgrößen: 175 mm


Projekt	A29, Grunderneuerung Bauabschnitt 2, km 4,025 bis km 10,025 RF Osnabrück / Wilhelmshaven		
Projekt-Nr.		Position	
Standort- angaben		Blatt	3
Maßstab	gezeichnet	Auftraggeber	Die Autobahn GmbH des Bundes
Datum		Auftrag- nehmer	
Name			
Telefon			
Fax		Datei	



**Die Autobahn
Nordwest**
Die Autobahn GmbH des Bundes
Außenstelle Oldenburg
Moslestr. 7, 26122 Oldenburg

Nur zur Kalkulation!

Hinweistafeln A29 für Sperrungen AS Ahlhorn,
- mit Abdecktafeln für die Sperrzeit -
beide RF, VK-Phase 2+4

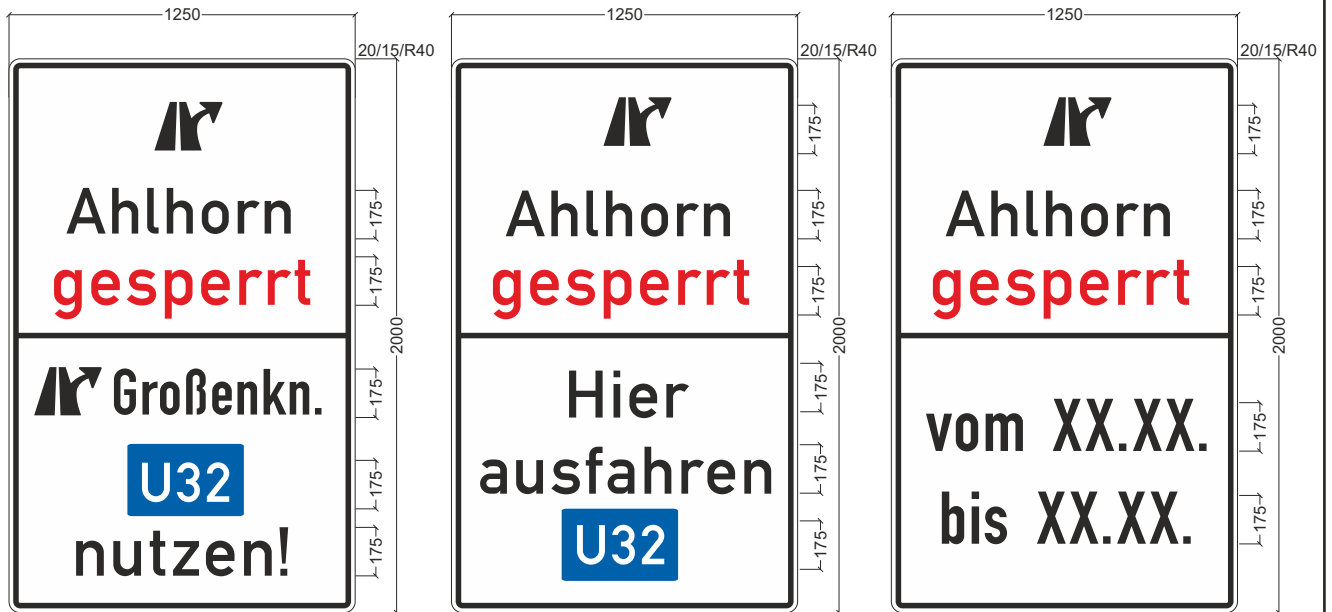

Breite Kontraststreifen: 15 mm
Randbreite: 20 mm
Außenradius: 40 mm
Randprofilbreite: 0/0 mm
Länge der Diagonale: 2,26 m
Fläche des Schildes: 2,50 qm
Schildhöhe: 2000 mm
Schildbreite: 1250 mm
Schriftgrößen: 175 mm

Projekt	A29, Grunderneuerung Bauabschnitt 2, km 4,025 bis km 10,025 RF Osnabrück / Wilhelmshaven		
Projekt-Nr.		Position	
Standort- angaben		Blatt	4
Maßstab	gezeichnet	Auftraggeber	Die Autobahn GmbH des Bundes
	geprüft	Auftrag- nehmer	
Datum			
Name			
Telefon			
Fax		Datei	




**Die Autobahn
Nordwest**
Die Autobahn GmbH des Bundes
Außenstelle Oldenburg
Moslestr. 7, 26122 Oldenburg


Nur zur Kalkulation!

Hinweistafeln auf A1 für Sperrungen AS Ahlhorn RF WHV - mit Abdecktafeln für die Sperrzeit - VK-Phase 4

AD Ahlhorner Heide

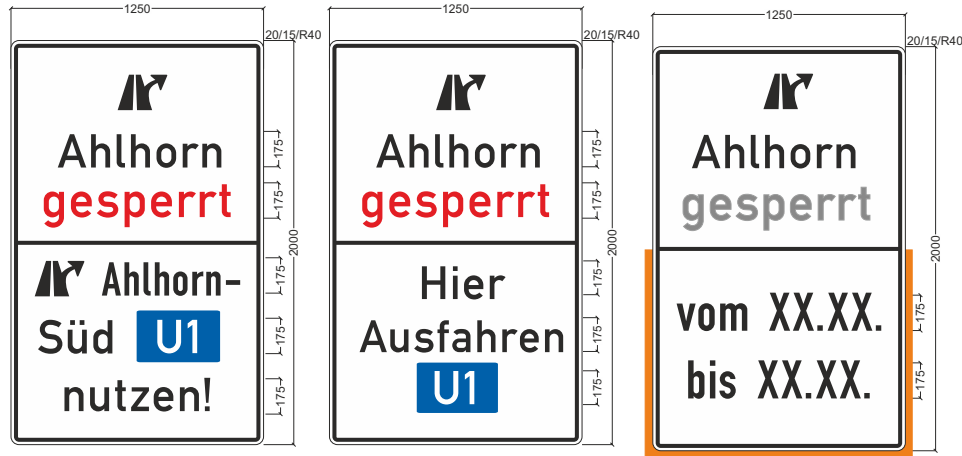

AS Cloppenburg

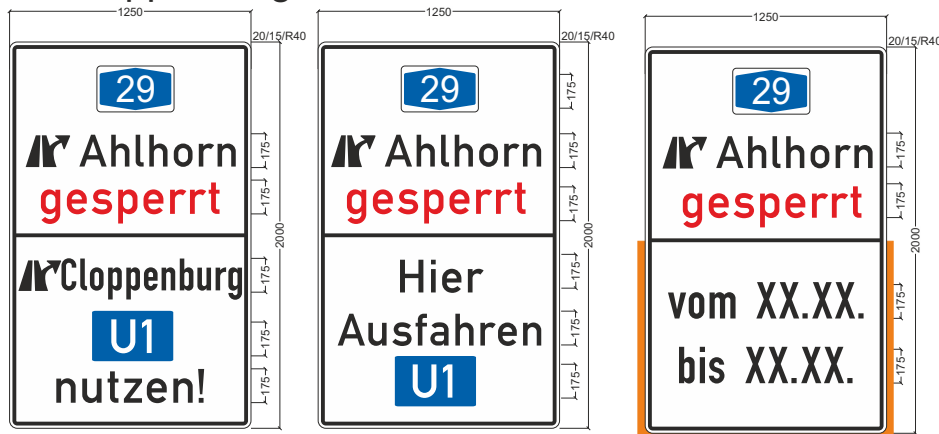






Breite Kontraststreifen:	15 mm
Randbreite:	20 mm
Außenradius:	40 mm
Randprofilbreite:	0/0 mm
Länge der Diagonale:	2,26 m
Fläche des Schildes:	2,50 qm
Schildhöhe:	2000 mm
Schildbreite:	1250 mm
Schriftgrößen:	175 mm

Projekt	A29, Grunderneuerung Bauabschnitt 2, km 4,025 bis km 10,025 RF Osnabrück / Wilhelmshaven		
Projekt-Nr.		Position	
Standort- angaben		Blatt	5
Maßstab	gezeichnet	Auftraggeber	Die Autobahn GmbH des Bundes
Datum		Auftrag- nehmer	
Name			
Telefon			
Fax		Datei	

 **Die Autobahn
Nordwest**
Die Autobahn GmbH des Bundes
Außenstelle Oldenburg
Moslestr. 7, 26122 Oldenburg

Nur zur Kalkulation!

Hinweistafeln nachgeordnetes Netz für Sperrungen AS Ahlhorn - mit Abdecktafeln für die Sperrzeit -

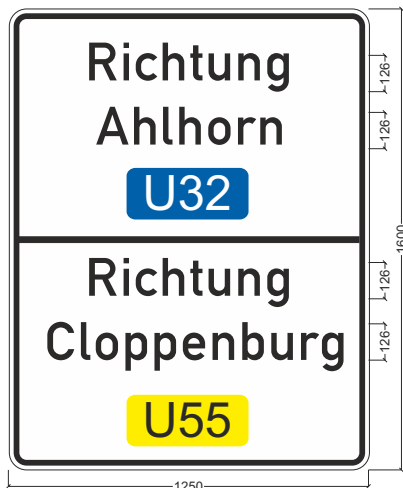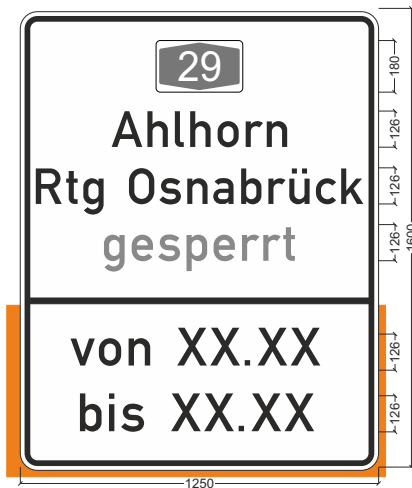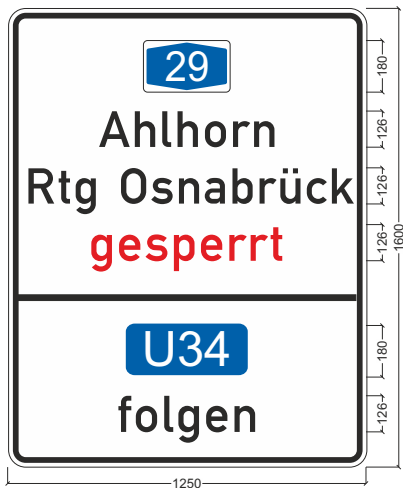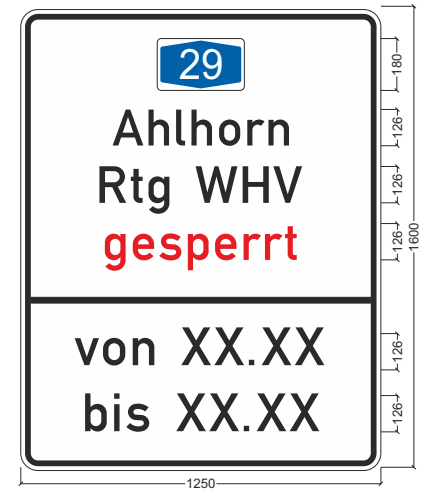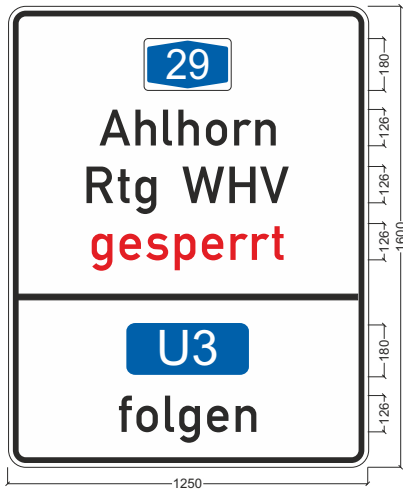

Breite Kontraststreifen:	0 mm
Randbreite:	0 mm
Außenradius:	0 mm
Randprofilbreite:	0/0 mm
Länge der Diagonale:	0,00 m
Fläche des Schildes:	0,00 qm
Schildhöhe:	1600 mm
Schildbreite:	1250 mm
Schriftgrößen:	126 mm 140 mm


Projekt	A29, Grunderneuerung Bauabschnitt 2, km 4,025 bis km 10,025 RF Osnabrück / Wilhelmshaven		
Projekt-Nr.		Position	
Standort- angaben		Blatt	6
Maßstab	gezeichnet	Auftraggeber	Die Autobahn GmbH des Bundes
Datum		Auftrag- nehmer	
Name			
Telefon			
Fax		Datei	

 **Die Autobahn
Nordwest**
Die Autobahn GmbH des Bundes
Außenstelle Oldenburg
Moslestr. 7, 26122 Oldenburg

Nur zur Kalkulation!


Hinweistafeln Weiterführung Bedarfumleitung Sperrung AS Ahlhorn RF OS (Phase 2)

HT 466

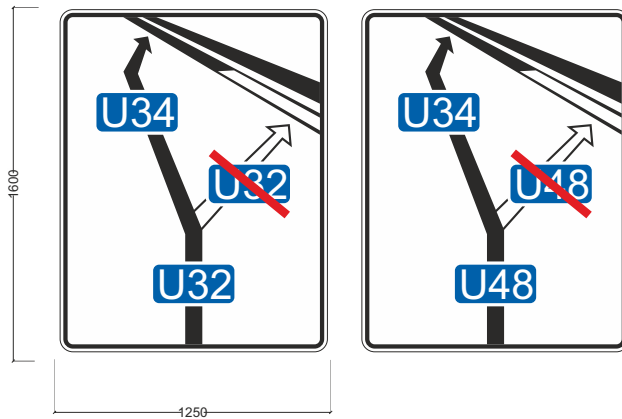


Breite Kontraststreifen: 0 mm
Randbreite: 0 mm
Außenradius: 0 mm
Randprofilbreite: 0/0 mm
Länge der Diagonale: 0,00 m
Fläche des Schildes: 0,00 qm
Schildhöhe: 1600 mm
Schildbreite: 1250 mm
Schriftgrößen:

Hinweistafeln Weiterführung Bedarfumleitung Sperrung AS Ahlhorn RF WHV (Phase 4)

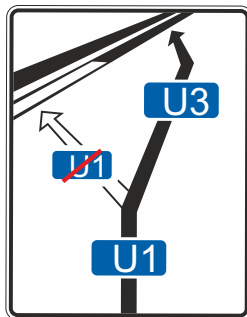

Hinweistafeln Weiterführung Bedarfumleitung nächtliche Sperrung

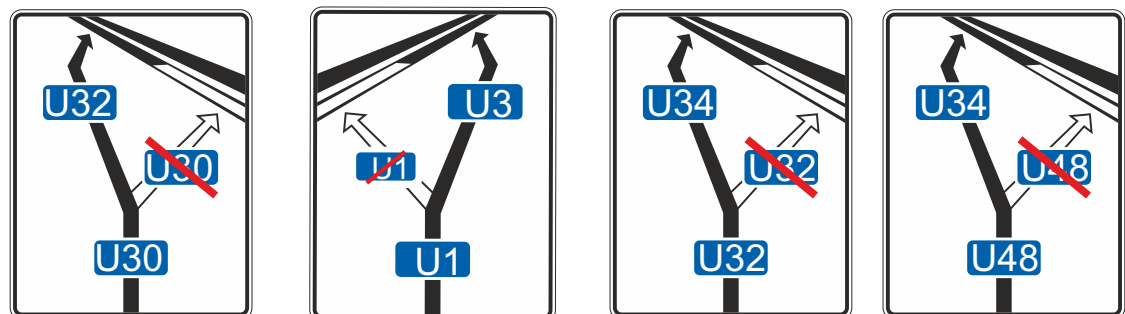

Projekt	A29, Grunderneuerung Bauabschnitt 2, km 4,025 bis km 10,025 RF Osnabrück / Wilhelmshaven		
Projekt-Nr.		Position	
Standort- angaben		Blatt	7
Maßstab	gezeichnet	Auftraggeber	Die Autobahn GmbH des Bundes
Datum		Auftrag- nehmer	
Name			
Telefon			
Fax		Datei	





Die Autobahn
Nordwest
Die Autobahn GmbH des Bundes
Außenstelle Oldenburg
Moslestr. 7, 26122 Oldenburg


Nur zur Kalkulation!

Hinweistafeln für Radwegsperrung AS Ahlhorn (B213)

- mit Abdecktafeln für die Sperrzeit -

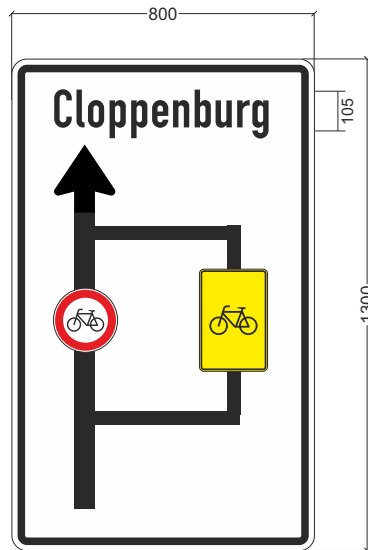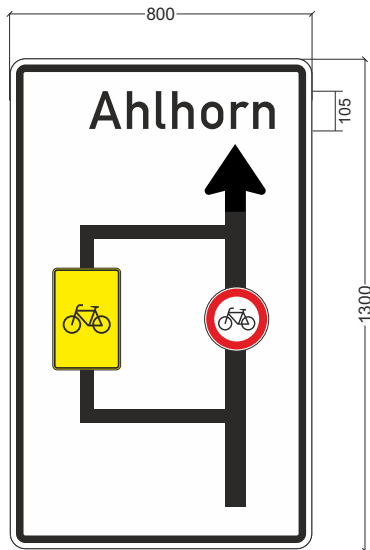

Breite Kontraststreifen:	0 mm
Randbreite:	0 mm
Außenradius:	0 mm
Randprofilbreite:	0/0 mm
Länge der Diagonale:	0,00 m
Fläche des Schildes:	0,00 qm
Schildhöhe:	1300 mm
Schildbreite:	800 mm
Schriftgrößen:	105 mm

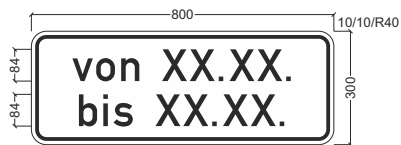

Breite Kontraststreifen:	10 mm
Randbreite:	10 mm
Außenradius:	40 mm
Randprofilbreite:	0/0 mm
Länge der Diagonale:	0,80 m
Fläche des Schildes:	0,24 qm
Schildhöhe:	300 mm
Schildbreite:	800 mm
Schriftgrößen:	84 mm

Projekt	A29, Grunderneuerung Bauabschnitt 2, km 4,025 bis km 10,025 RF Osnabrück / Wilhelmshaven		
Projekt-Nr.		Position	
Standort- angaben		Blatt	8
Maßstab	gezeichnet	Auftraggeber	Die Autobahn GmbH den Bundes
Datum		Auftrag- nehmer	
Name			
Telefon			
Fax		Datei	




**Die Autobahn
Nordwest**
Die Autobahn GmbH des Bundes
Außenstelle Oldenburg
Moslestr. 7, 26122 Oldenburg


Nur zur Kalkulation!

Hinweistafeln auf A1 nächtliche Sperrung A29, RF WHV - mit Abdecktafeln für die Sperrzeit -

AS Cloppenburg

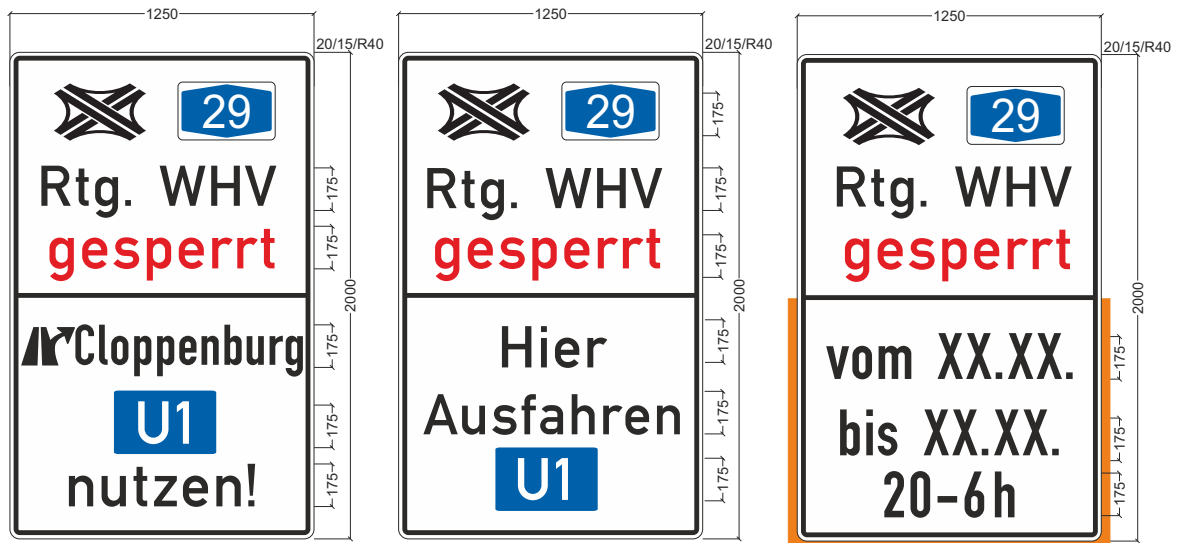

AD Ahlhorner Heide

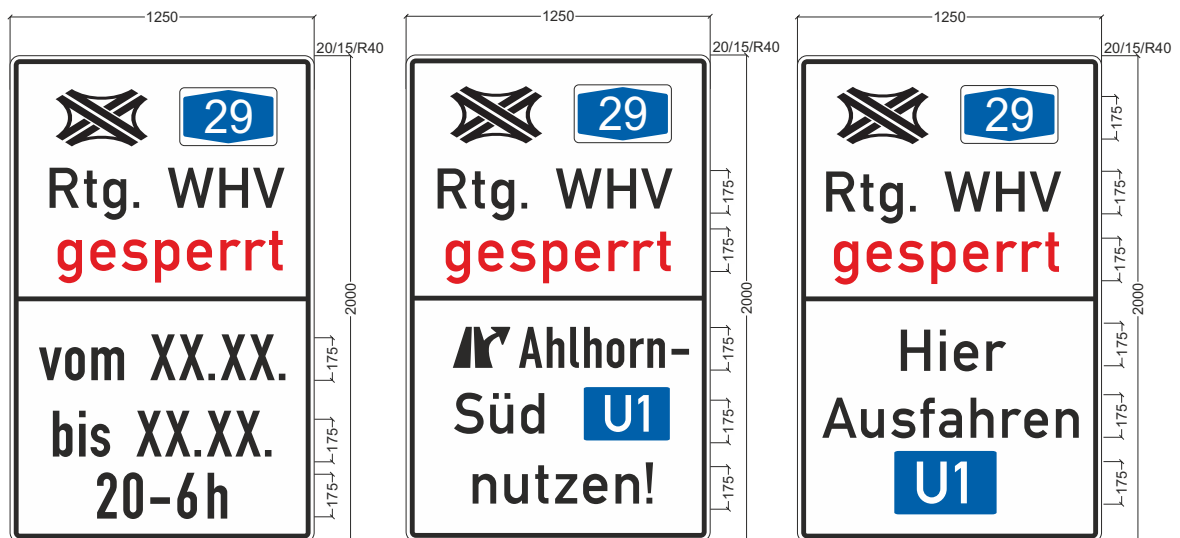

Breite Kontraststreifen: 15 mm
Randbreite: 20 mm
Außenradius: 40 mm
Randprofilbreite: 0/0 mm
Länge der Diagonale: 2,26 m
Fläche des Schildes: 2,50 qm
Schildhöhe: 2000 mm
Schildbreite: 1250 mm
Schriftgrößen: 175 mm

Projekt	A29, Grunderneuerung Bauabschnitt 2, km 4,025 bis km 10,025 RF Osnabrück / Wilhelmshaven		
Projekt-Nr.		Position	
Standortangaben		Blatt	9
Maßstab	gezeichnet	Auftraggeber	Die Autobahn GmbH des Bundes
Datum		Auftragnehmer	
Name			
Telefon			
Fax		Datei	




Die Autobahn
Nordwest
Die Autobahn GmbH des Bundes
Außenstelle Oldenburg
Moslestr. 7, 26122 Oldenburg


Nur zur Kalkulation!

Hinweistafeln nächtliche Sperrung A29, RF WHV - mit Abdecktafeln für die Sperrzeit -

AS Ahlhorn

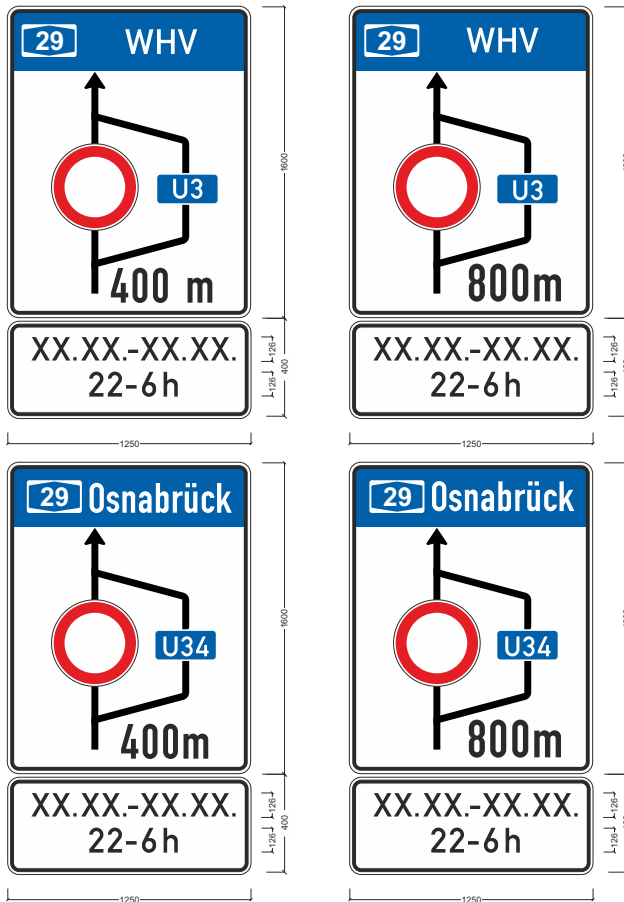

AS Großenkneten

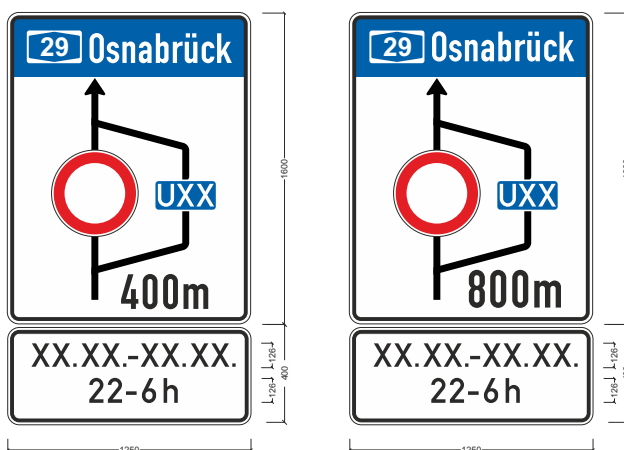

Breite Kontraststreifen:	15/10 mm
Randbreite:	25/15 mm
Außenradien:	60/40 mm
Randprofilbreite:	0/0 mm
Länge der Diagonale:	1,92/1,25 m
Fläche des Schildes:	2,00/0,50 qm
Schildhöhe:	1600/400 mm
Schildbreite:	1250 mm
Schriftgrößen:	126 mm 175 mm


Projekt	A29, Grunderneuerung Bauabschnitt 2, km 4,025 bis km 10,025 RF Osnabrück / Wilhelmshaven		
Projekt-Nr.		Position	
Standort- angaben		Blatt	10
Maßstab	gezeichnet	Auftraggeber	Die Autobahn GmbH des Bundes
Datum		Auftrag- nehmer	
Name			
Telefon			
Fax		Datei	



**Die Autobahn
Nordwest**
Die Autobahn GmbH des Bundes
Außenstelle Oldenburg
Moslestr. 7, 26122 Oldenburg

Nur zur Kalkulation!

- mit Abdecktafeln für die Sperrzeit -

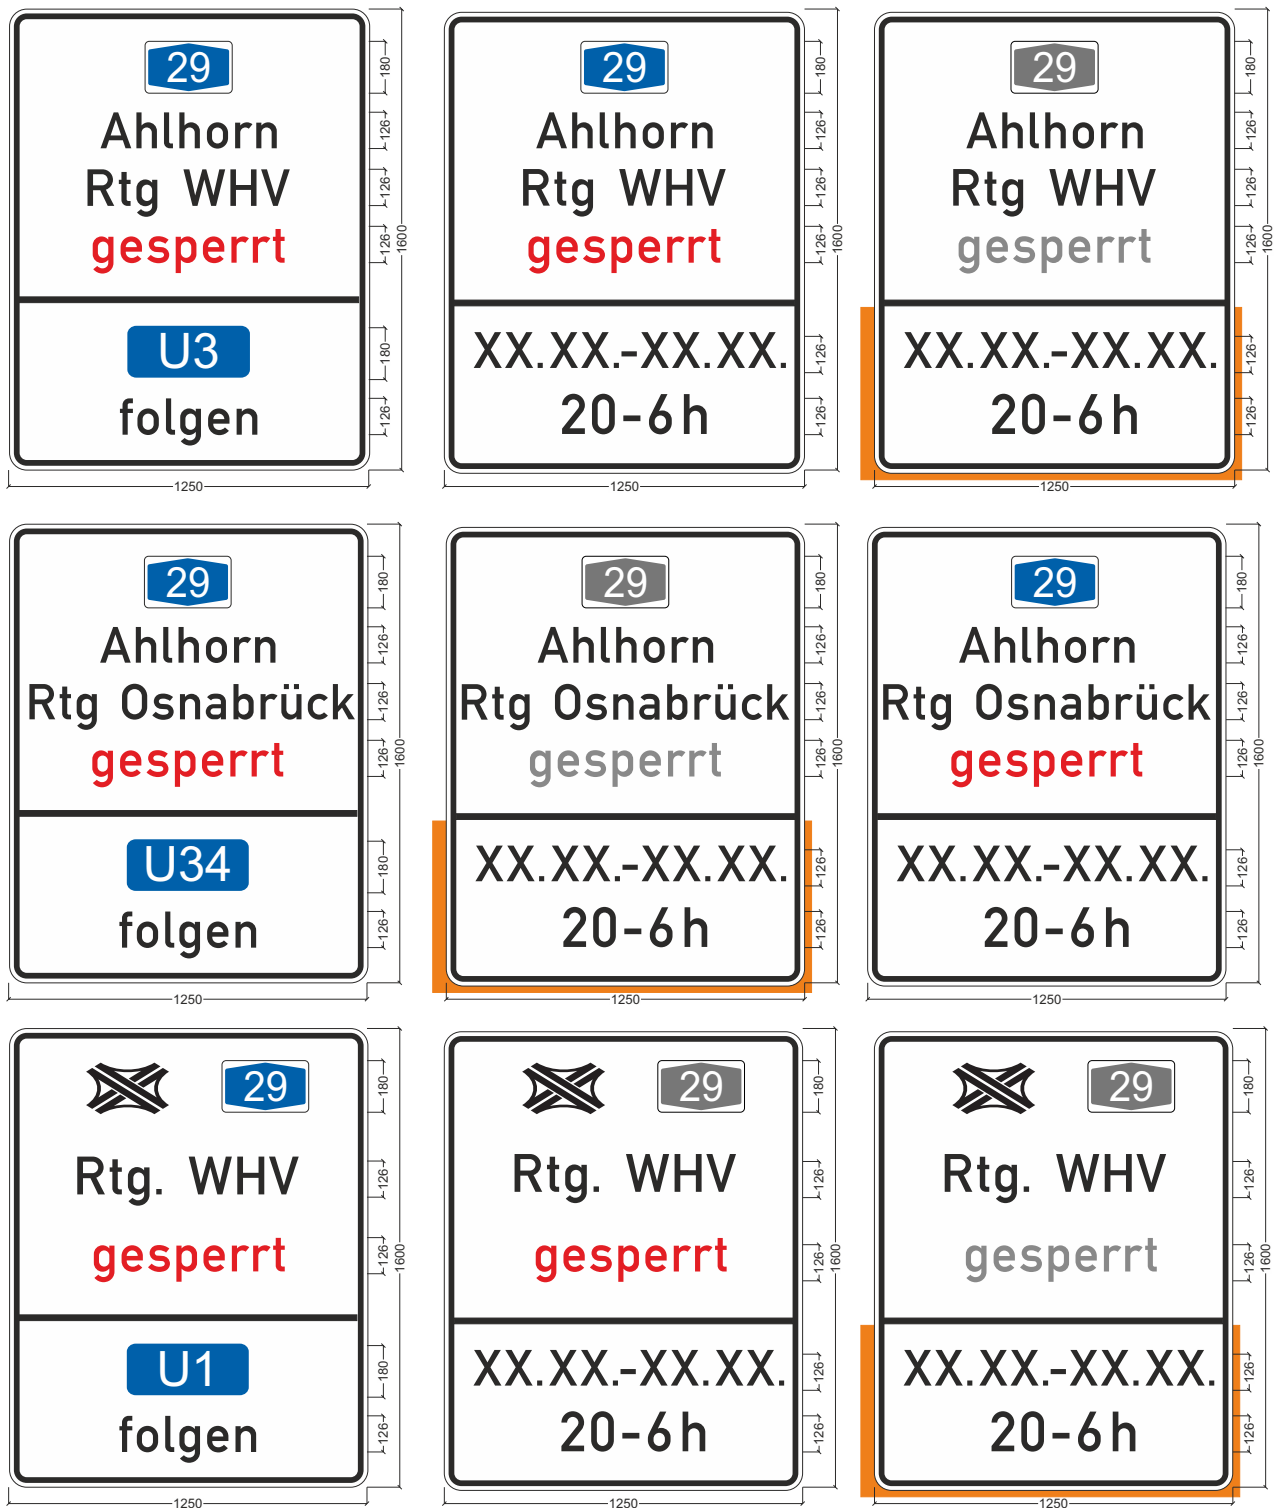

Projekt	A29, Grunderneuerung Bauabschnitt 2, km 4,025 bis km 10,025 RF Osnabrück / Wilhelmshaven		
Projekt-Nr.			Position
Standort- angaben			Blatt 11
Maßstab			Auftraggeber Die Autobahn GmbH den Bundes
	gezeichnet	geprüft	
Datum			Auftrag- nehmer
Name			
Telefon			
Fax			Datei

Breite Kontraststreifen:	0 mm
Randbreite:	0 mm
Außenradius:	0 mm
Randprofilbreite:	0/0 mm
Länge der Diagonale:	0,00 m
Fläche des Schildes:	0,00 qm
Schildhöhe:	1600 mm
Schildbreite:	1250 mm
Schriftgrößen:	126 mm 140 mm




Die Autobahn
Nordwest
Die Autobahn GmbH des Bundes
Außenstelle Oldenburg
Moslestr. 7, 26122 Oldenburg

Nur zur Kalkulation!

Hinweistafeln nachgeordnetes Netz für nächtliche Sperrungen ab AS Großenkneten, RF OS - mit Abdecktafeln für die Sperrzeit -

Nur Phase P2

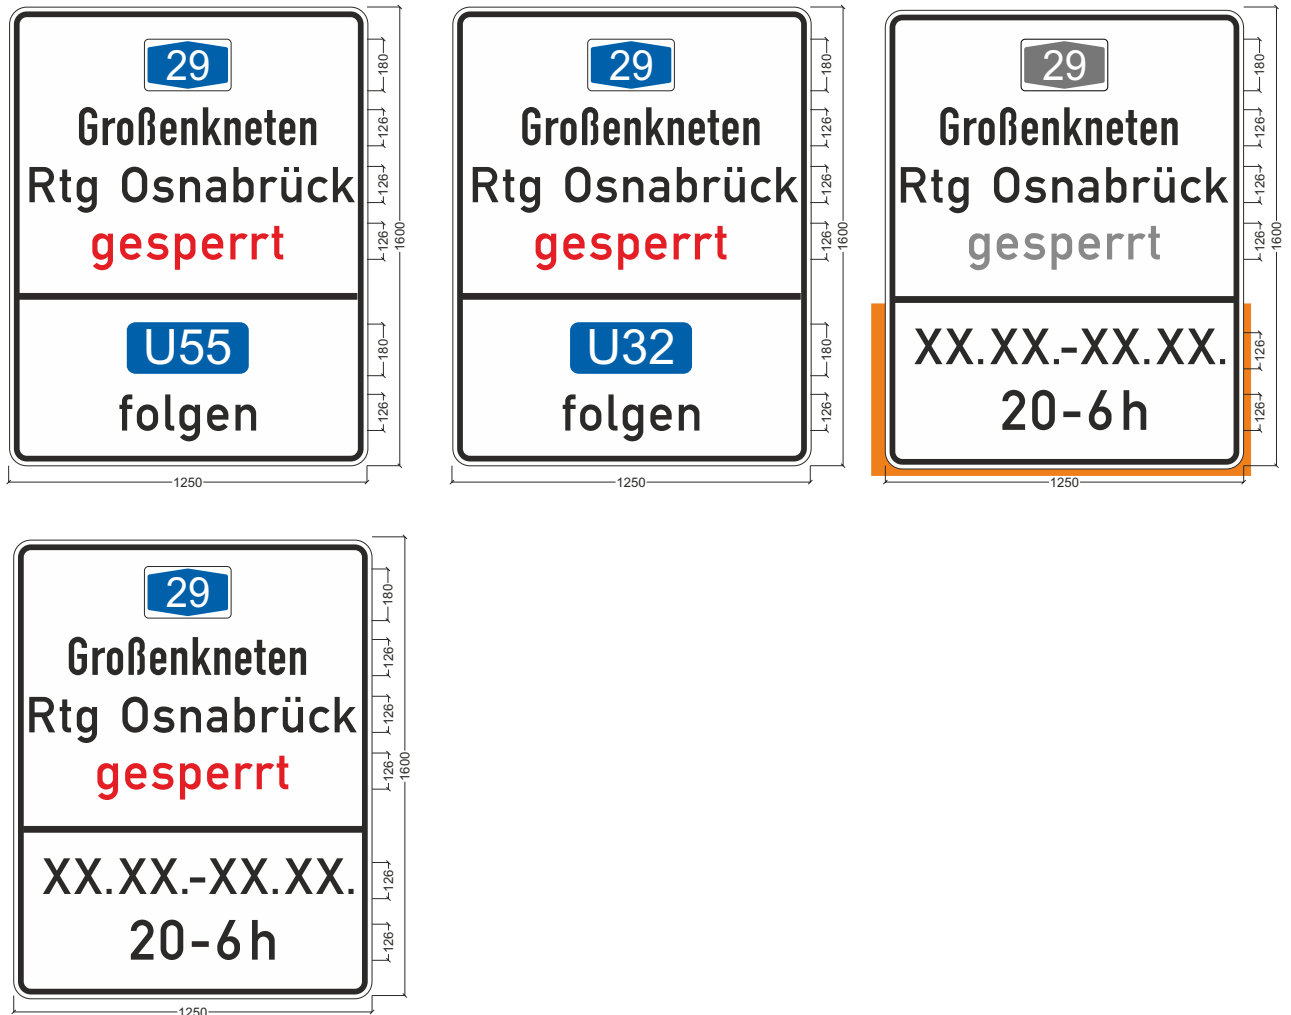


Projekt	A29, Grunderneuerung Bauabschnitt 2, km 4,025 bis km 10,025 RF Osnabrück / Wilhelmshaven		
Projekt-Nr.		Position	
Standort- angaben		Blatt	12
Maßstab	gezeichnet	Auftraggeber	Die Autobahn GmbH des Bundes
Datum		Auftrag- nehmer	
Name			
Telefon			
Fax		Datei	

Breite Kontraststreifen:	0 mm
Randbreite:	0 mm
Außenradius:	0 mm
Randprofilbreite:	0/0 mm
Länge der Diagonale:	0,00 m
Fläche des Schildes:	0,00 qm
Schildhöhe:	1600 mm
Schildbreite:	1250 mm
Schriftgrößen:	126 mm 140 mm

 **Die Autobahn
Nordwest**
Die Autobahn GmbH des Bundes
Außenstelle Oldenburg
Moslestr. 7, 26122 Oldenburg


Nur zur Kalkulation!

Hinweistafeln A 29 Vollsperrungen, RF WHV ab AS Ahlhorn VK-Phase 1a

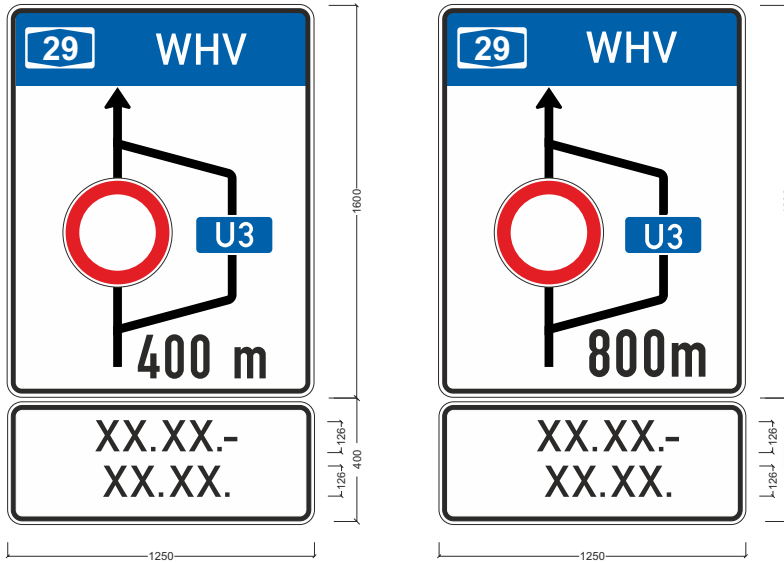


Breite Kontraststreifen:	15/10 mm
Randbreite:	25/15 mm
Außenradien:	60/40 mm
Randprofilbreite:	0/0 mm
Länge der Diagonale:	1,92/1,25 m
Fläche des Schildes:	2,00/0,50 qm
Schildhöhe:	1600/400 mm
Schildbreite:	1250 mm
Schriftgrößen:	126 mm 175 mm

A1, AS Cloppenburg

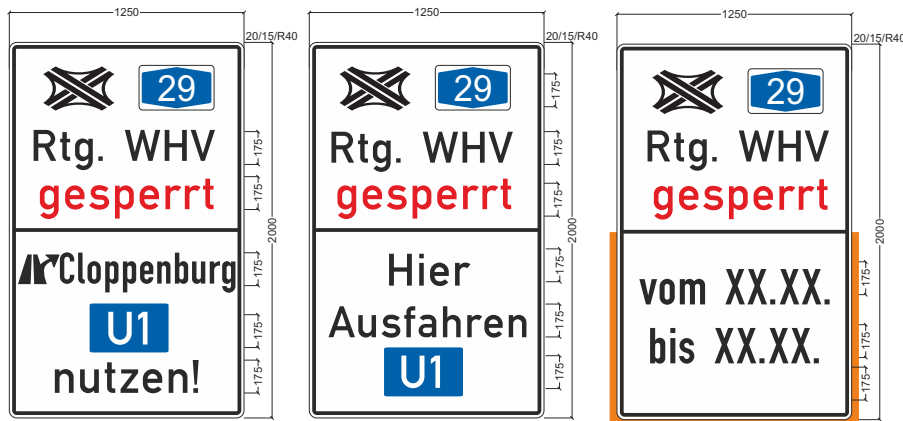

AS Cloppenburg, nachgeordnet

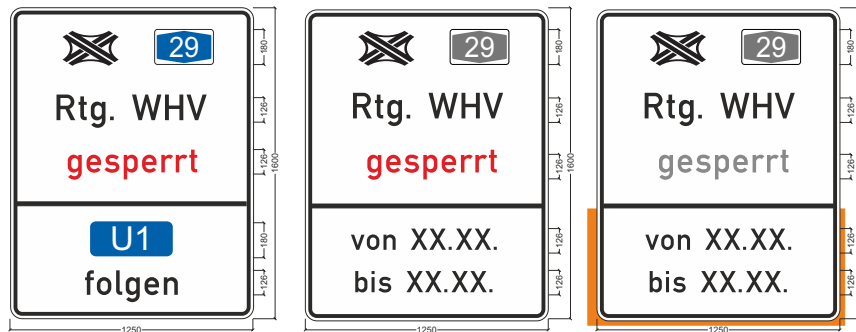


Projekt	A29, Grunderneuerung Bauabschnitt 2, km 4,025 bis km 10,025 RF Osnabrück / Wilhelmshaven		
Projekt-Nr.		Position	
Standort- angaben		Blatt	13
Maßstab	gezeichnet	Auftraggeber	Die Autobahn GmbH des Bundes
Datum		Auftrag- nehmer	
Name			
Telefon			
Fax		Datei	



**Die Autobahn
Nordwest**
Die Autobahn GmbH des Bundes
Außenstelle Oldenburg
Moslestr. 7, 26122 Oldenburg

Nur zur Kalkulation!

Hinweistafeln im untergeordneten Netz für Vollsperrung ‚An der Lethe‘ für Kappenerneuerung beide Fahrtrichtungen

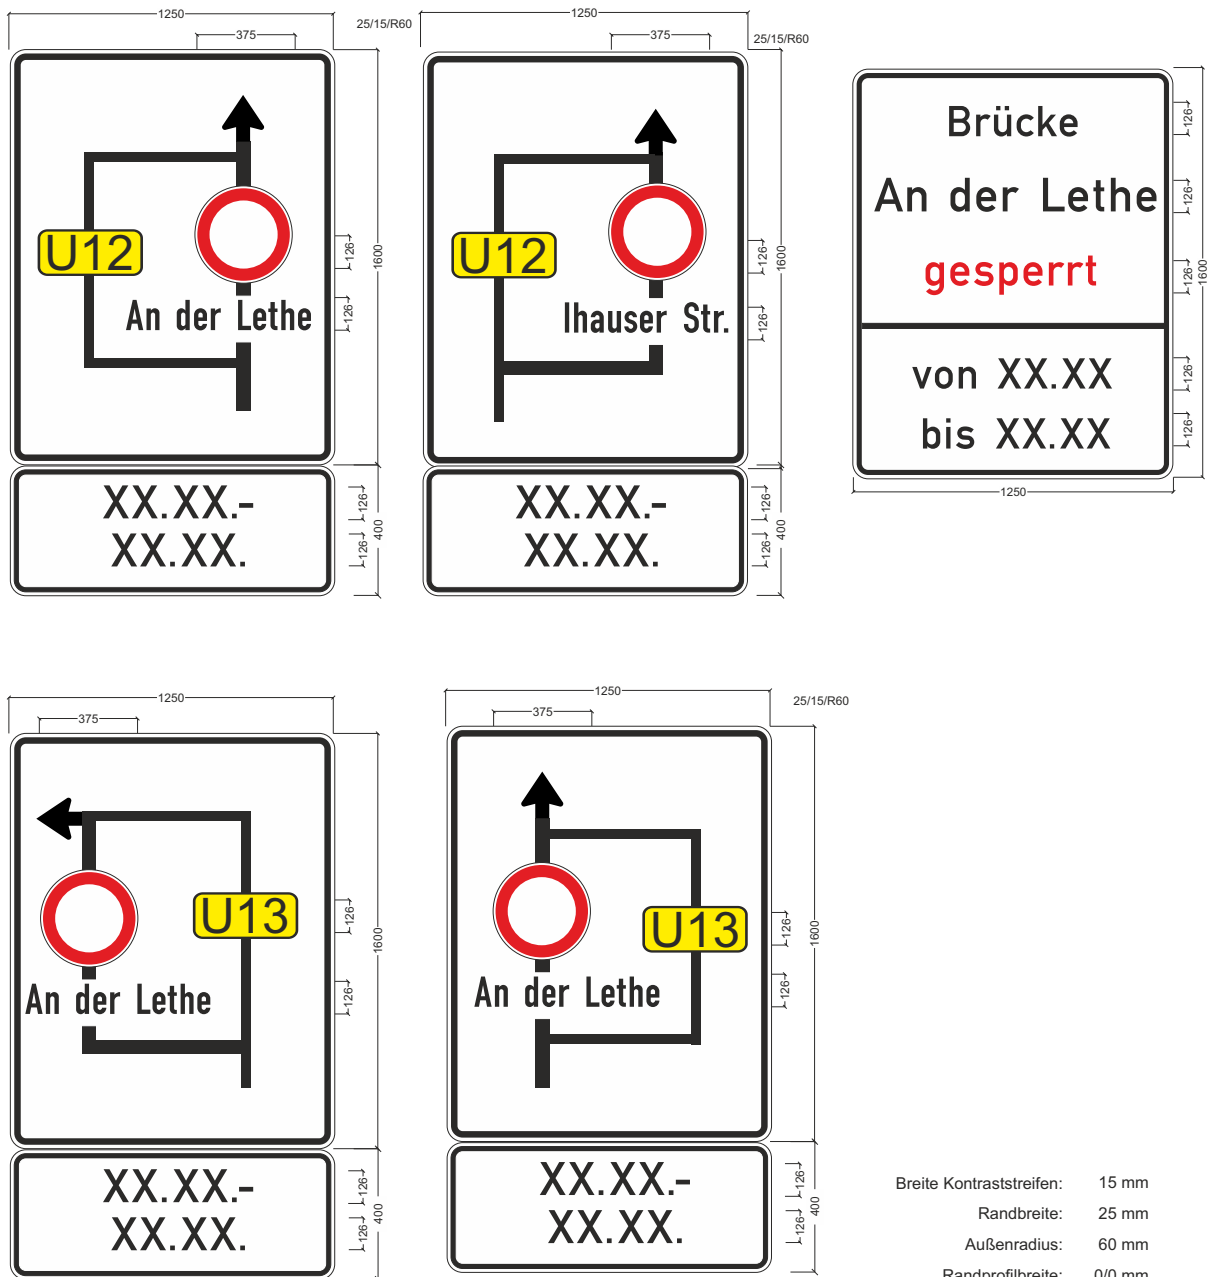


Breite Kontraststreifen:	15 mm
Randbreite:	25 mm
Außenradius:	60 mm
Randprofilbreite:	0/0 mm
Länge der Diagonale:	1,92 m
Fläche des Schildes:	2,00 qm
Schildhöhe:	1250 mm
Schildbreite:	1600 mm
Schriftgrößen:	126 mm

Projekt	A29, Grunderneuerung Bauabschnitt 2, km 4,025 bis km 10,025 RF Osnabrück / Wilhelmshaven		
Projekt-Nr.		Position	
Standort- angaben		Blatt	14
Maßstab	gezeichnet geprüft		
Datum	Auftraggeber Die Autobahn GmbH des Bundes		
Name	Auftrag- nehmer		
Telefon			
Fax	Datei		

 **Die Autobahn
Nordwest**
Die Autobahn GmbH des Bundes
Außenstelle Oldenburg
Moslestr. 7, 26122 Oldenburg

Nur zur Kalkulation!

Hinweistafeln im untergeordneten Netz für Vollsperrung ‚Dianaweg‘ für Kappenerneuerung beide Fahrtrichtungen

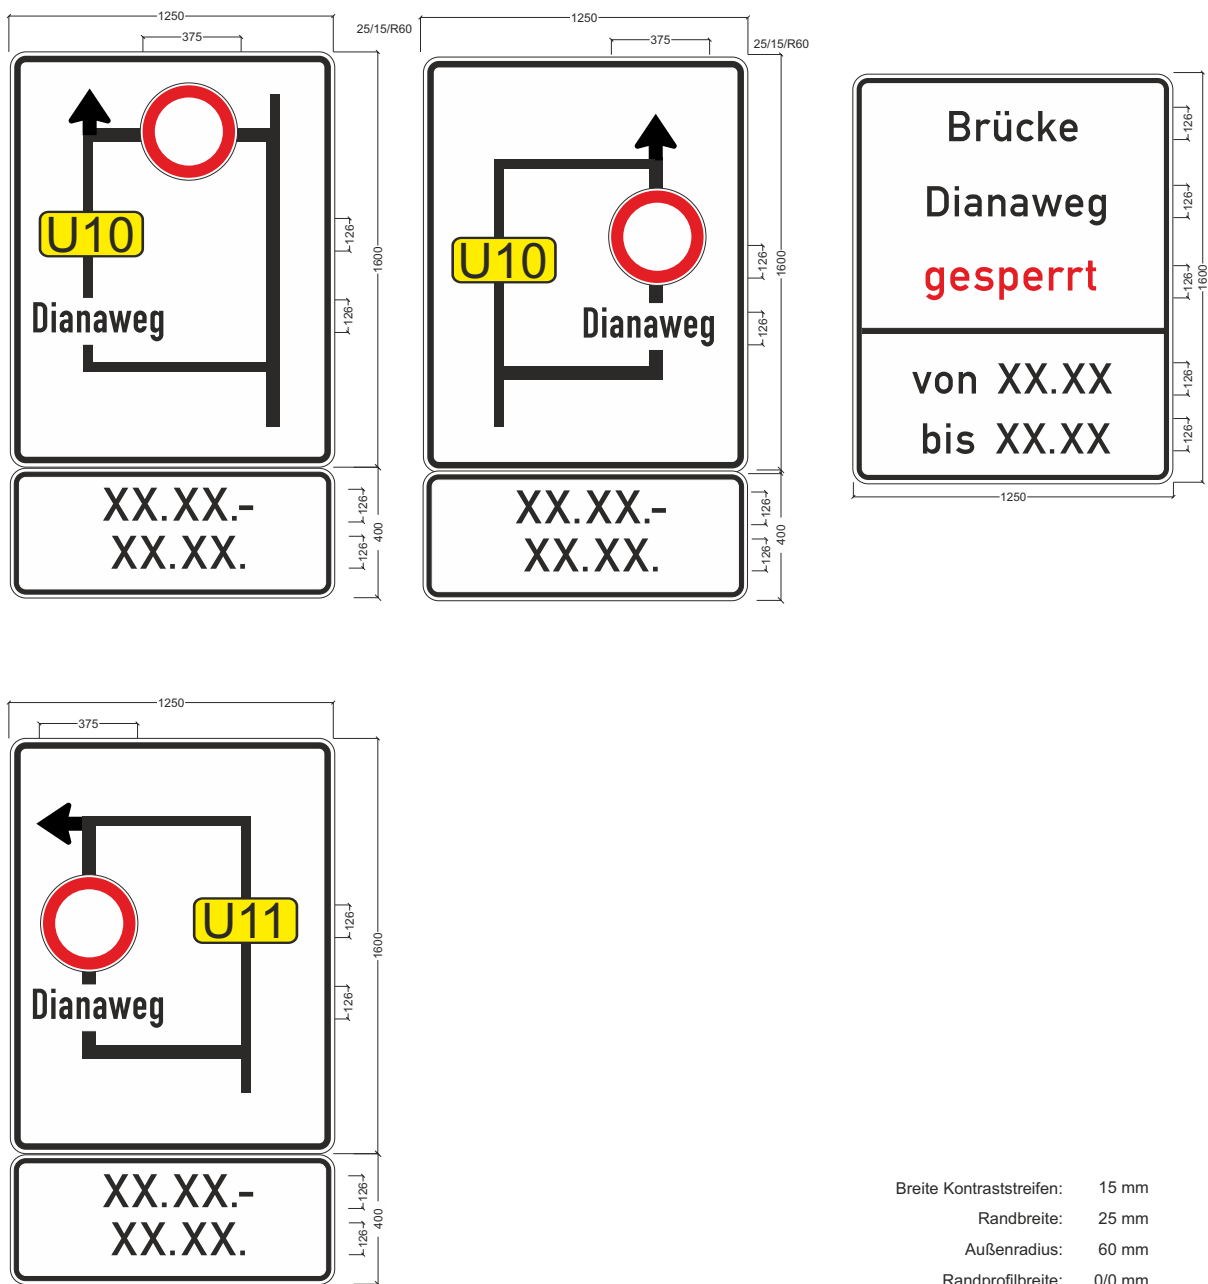

Breite Kontraststreifen:	15 mm
Randbreite:	25 mm
Außenradius:	60 mm
Randprofilbreite:	0/0 mm
Länge der Diagonale:	1,92 m
Fläche des Schildes:	2,00 qm
Schildhöhe:	1250 mm
Schildbreite:	1600 mm
Schriftgrößen:	126 mm

Projekt	A29, Grunderneuerung Bauabschnitt 2, km 4,025 bis km 10,025 RF Osnabrück / Wilhelmshaven		
Projekt-Nr.		Position	
Standortangaben		Blatt	15
Maßstab	gezeichnet	Auftraggeber	Die Autobahn GmbH des Bundes
Datum		Auftragnehmer	
Name			
Telefon			
Fax		Datei	



**Die Autobahn
Nordwest**
Die Autobahn GmbH des Bundes
Außenstelle Oldenburg
Moslestr. 7, 26122 Oldenburg

Nur zur Kalkulation!