



Lageplan M. 1:200

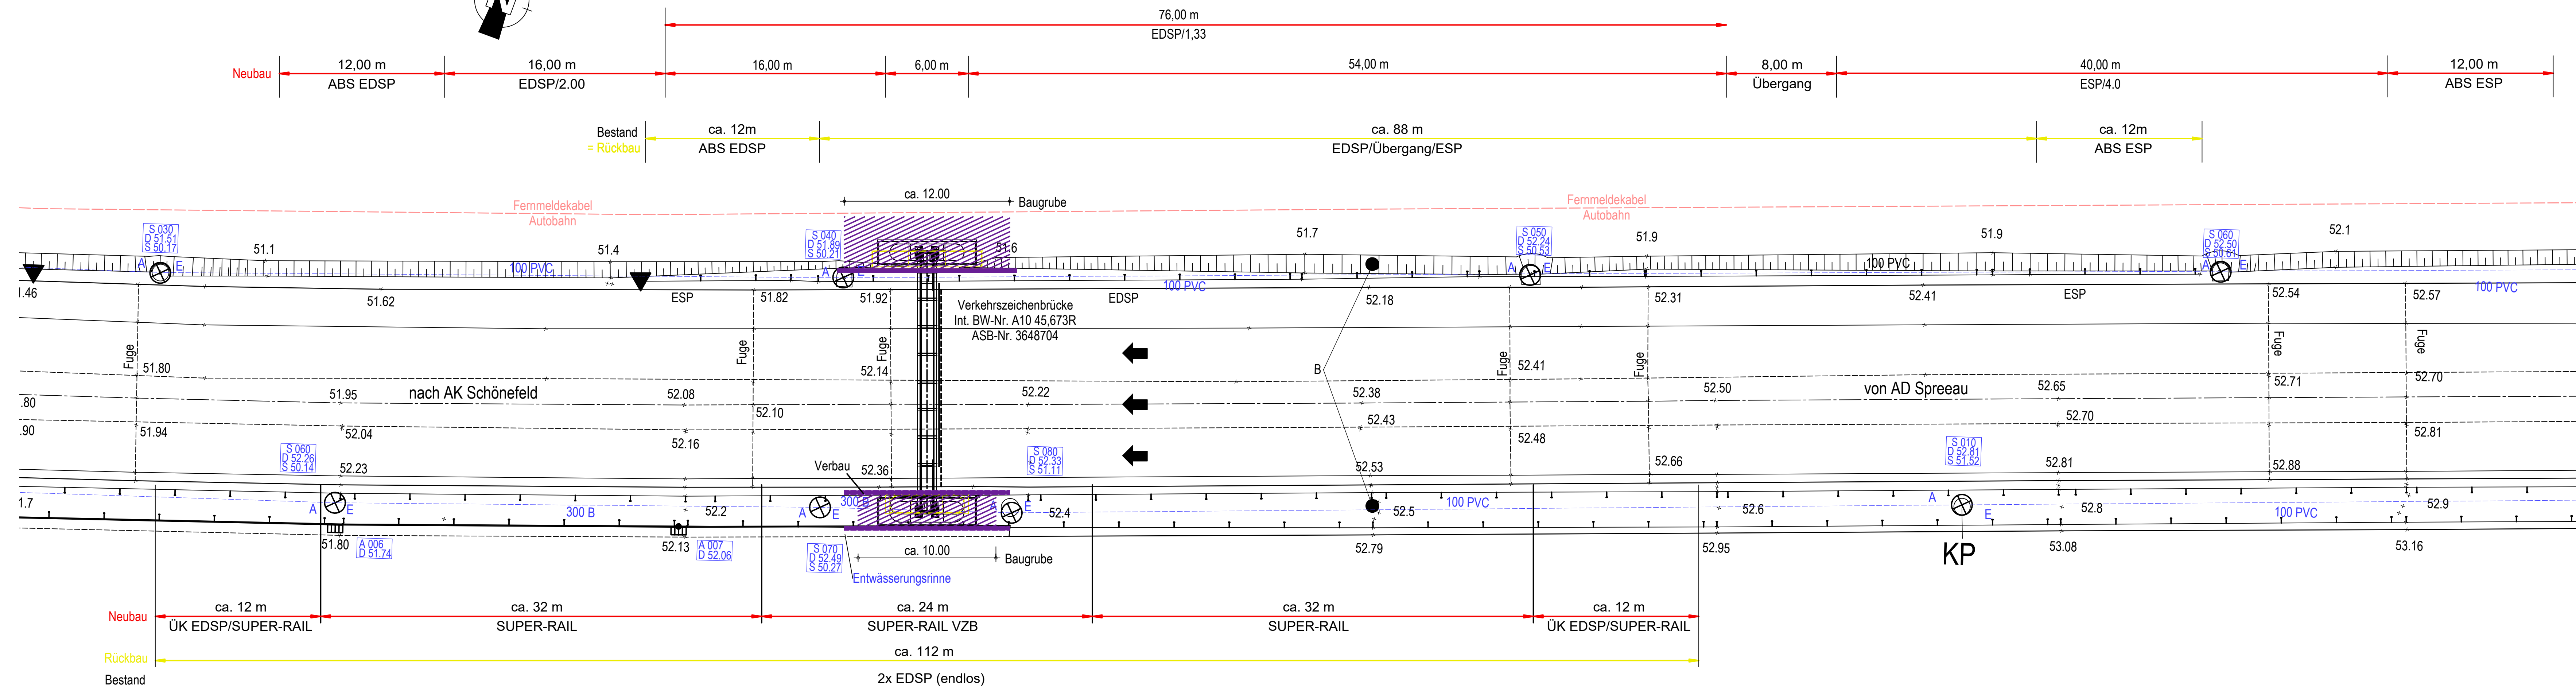

Erläuterungen:

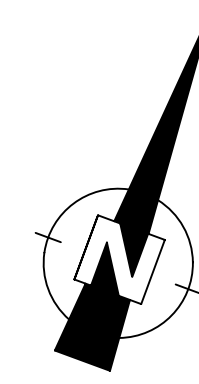

Baufeld VZB



- Verbau nach Wahl AN

Zugehörige Pläne

	Anlage 3, Blatt 1 - Grundriss, Ansicht, Schnitte
	Anlage 3, Blatt 2 - Schnitte, Details
	Anlage 6, Blatt 1 - Bauablauf, Verkehrsführung
	Anlage 6, Blatt 2 - Lageplan Fahrzeugrückhaltesysteme
	Anlage 6, Blatt 3 - Schildplan

Höhensystem: DHHN 2016

Lagesystem: ETRS 89



Straßenklasse und Nr.:	Autobahn 10
Streckenbezeichnung:	km 41,803 bis rechte RfA
Gemarkung:	Landkreis Da

Anlage:	6
---------	---

Blatt-Nr.: 2

Projekt-Nr.:

Bauwerk/Baumaßnahme:
Ersatzneubau
Vorwegweiser bei Betr.-km 45+673R

		Datum	Z
--	--	-------	---

Bearb.:		

Gez.:		
G		

Bw.-Nr. (ASB):	3648704
----------------	---------

Plandarstellung: Lageplan Fahrzeugrückhaltesysteme

	Bauwerksplan
--	--------------

Anlage zur LB

Maßstab:	1:200
----------	-------