



Zeichnung: P:\A654\106262\Bearbeitung_Verkehr\CAD\5-Ausführung\plan\Entwurf\18-Entwurf\Entwurf\5_BW_02_86262_b.dwg
geplant: 09.08.2023 am 22.08.2023

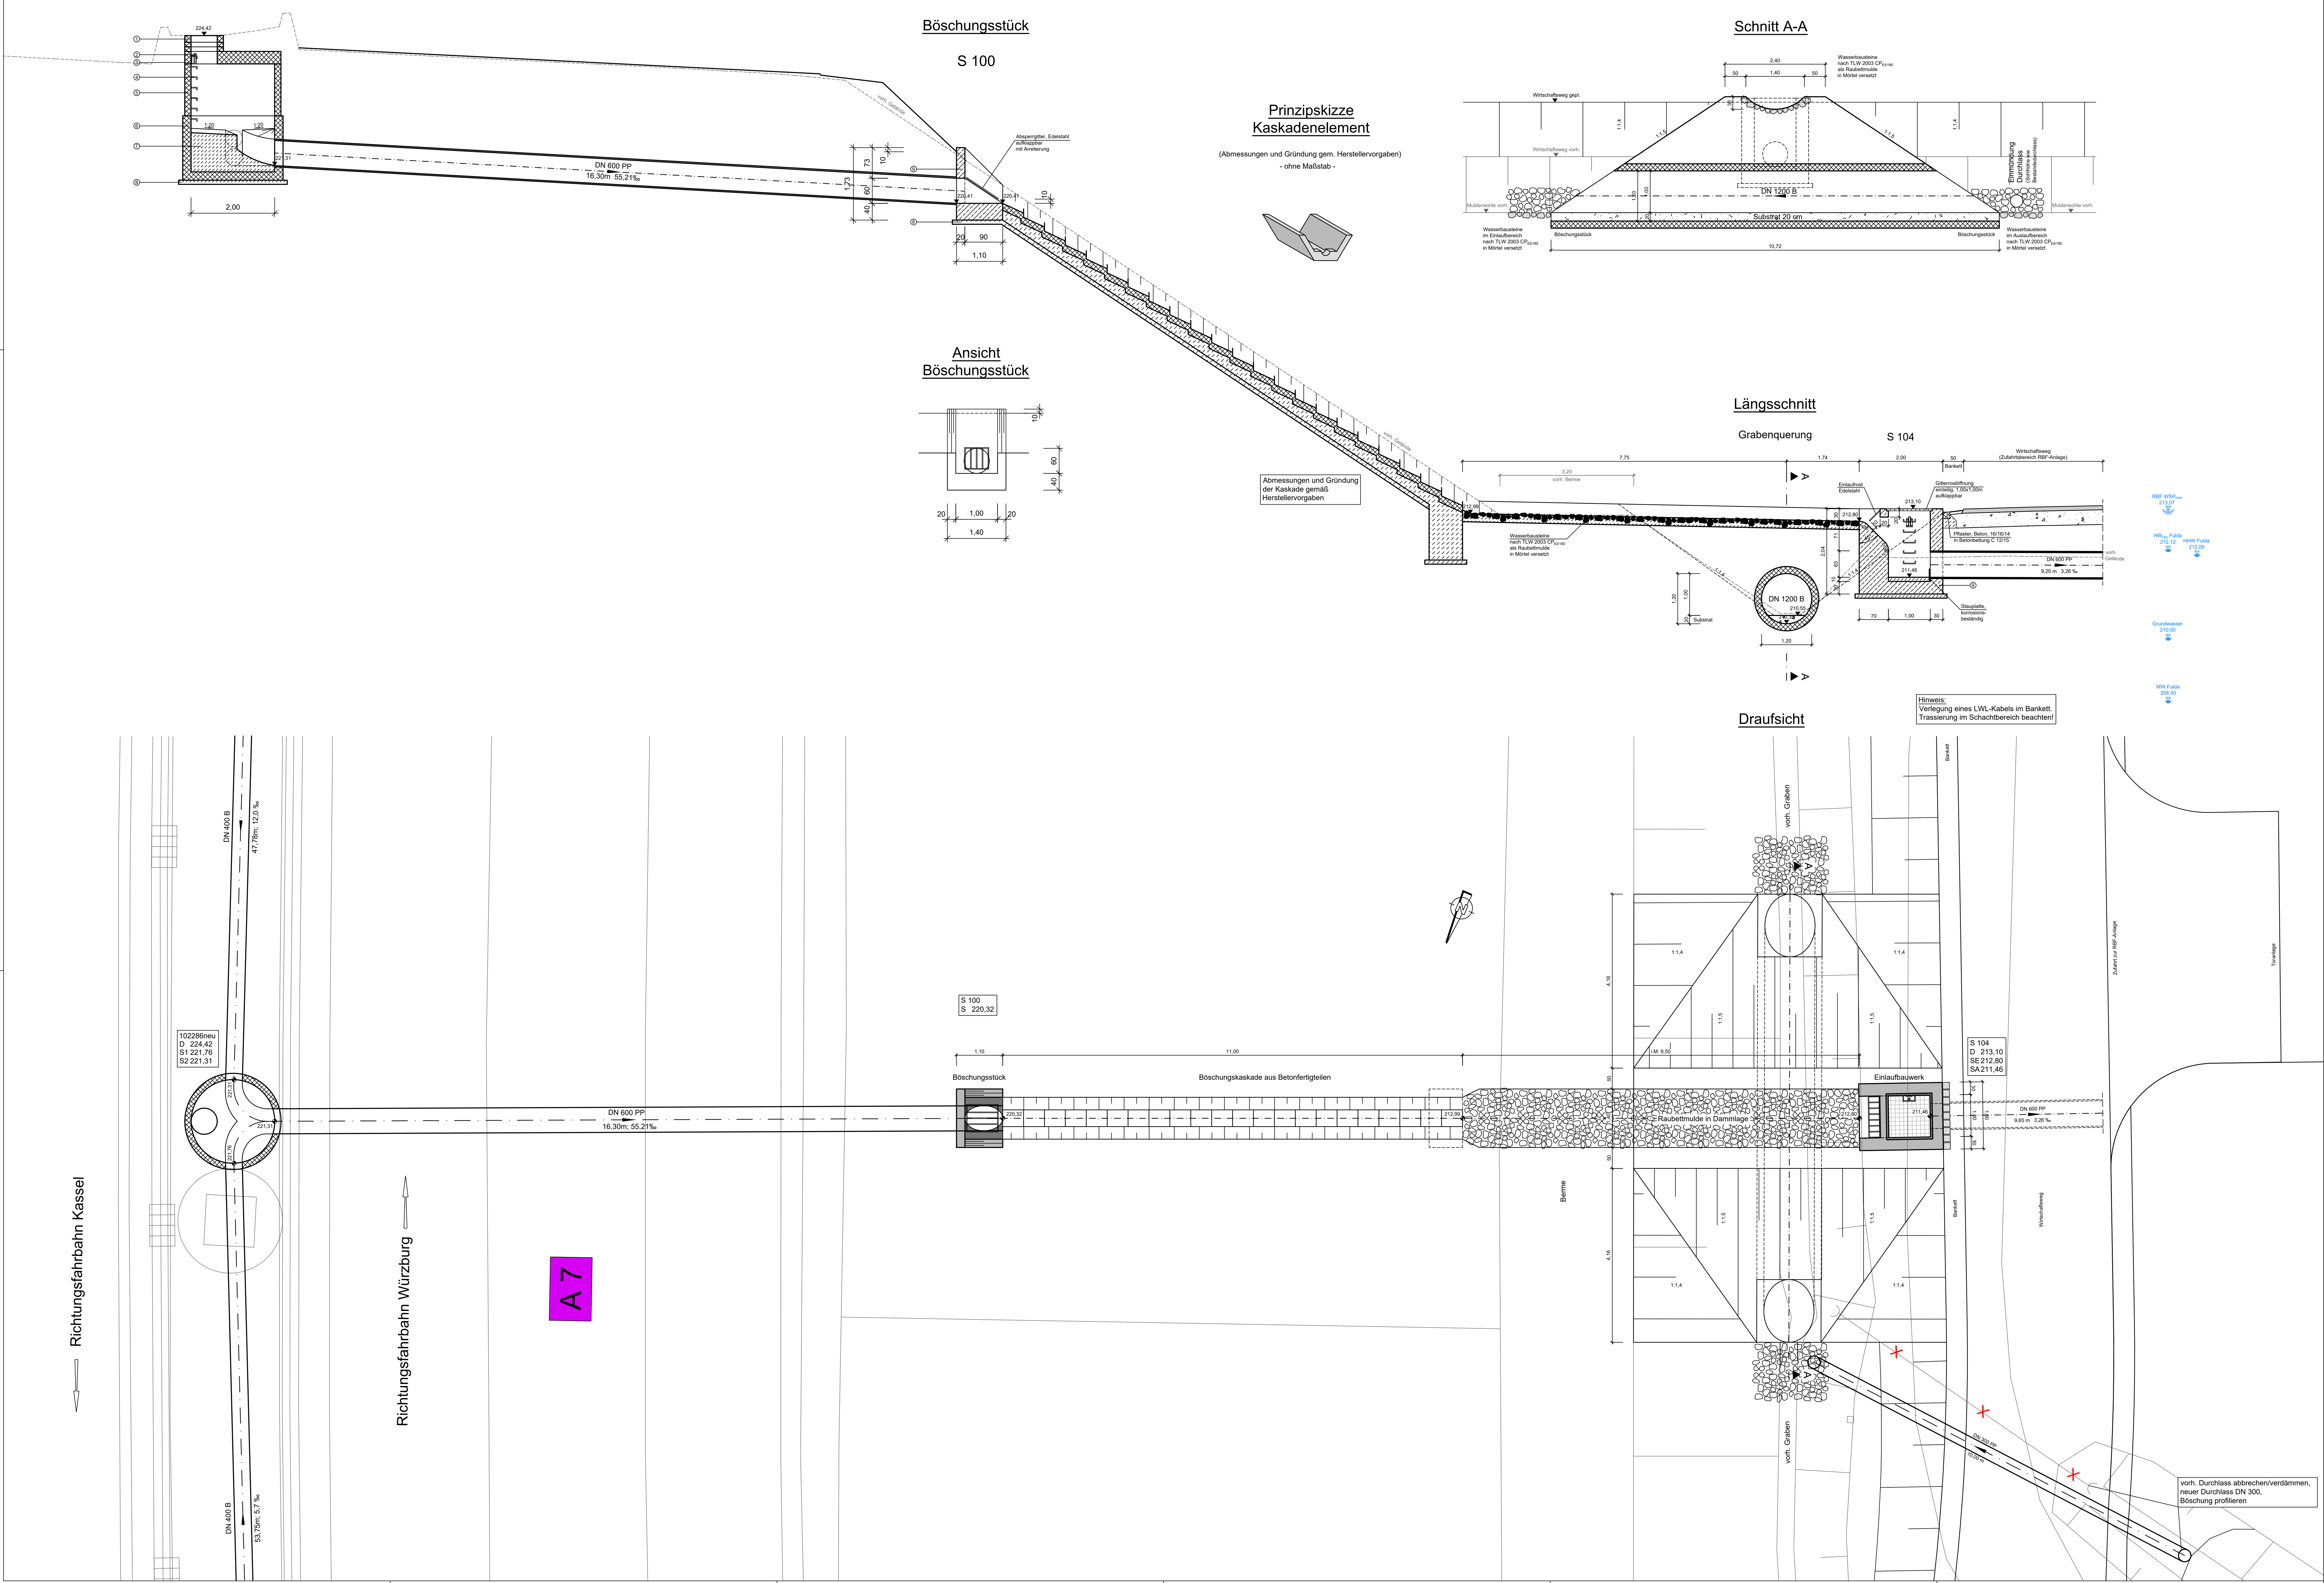

ZEICHENERKLÄRUNG und HINWEISE	
	Unbewehrter Beton
	Bewehrter Beton
	Betonfertigteile
	bit. Aufbau
	Frostschuttschicht

1. Alle Maße und Höhenangaben sind an Ort und Stelle verantwortlich zu überprüfen. Änderungen nach Örtlichkeit vorbehalten.
2. Ausführung der Bauteile und Bewehrung entsprechend Statik
3. Alle Rohranschlüsse müssen gelenkig und wasserdicht hergestellt werden.

1	Schachtdeckung und Schmutzfänger (F)	DIN 19584 und DIN 1221
2	Einstiegshilfe	DIN 19572
3	Abdeckplatte AP-M 2000x30	Typ 1
4	Steigbügel, Form A, Steigmaß 250 mm, kunststoffbeschichtet	DIN 19555
5	Schachtring SR-M 2000	Typ 1
6	Schachtunterteil SU-M 2000	Typ 1
7	Profilbeton Beton C25/30 XC4	DIN 1045
8	Sauberkeitsschicht Beton C12/16 X0	DIN 1045
9	Stahlbeton Beton C35/45 XA2	DIN 1045
10		

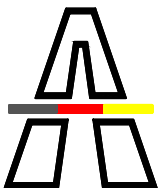Leonhardt, André und Partner Beratende Ingenieure VBI AG Kocks Consult GmbH				bearbeitet gezeichnet freigegeben	Huhn / 04.10.2023 Geub / 04.10.2023 Huhn / 04.10.2023
				S_BW_02_86262_b	
 Die Autobahn Nordwest Gradestraße 18 · 30163 Hannover				bearbeitet	
				freigegeben	
				Projekt-Nr.	A.12131.00
3.					
2.					
1.					
Nr.			Art der Änderung		Zeichen
Lagesystem		GK LST 100	Stand Kataster		Jan. 2023
Höhensystem		NHN 160	Bestandsvermessung		Dez. 2016/2021
BAUENTWURF					
Die Autobahn GmbH des Bundes			Unterlage / Blatt-Nr.:		18 / 3.5
AS Niederaula - AS Hünfeld Schlitz von Betr.-km 533+396,947 bis Betr.-km 535+044,374			Bauwerksplan Kaskade und Grabenquerung		
			Maßstab: 1 : 50		
PROJIS-Nr.:			A 7 - Ersatzneubau von 3 Bauwerken bei Niederaula		
Beginn: Betr.-km 533+396,947 zwischen NK 5123-028 und NK 5223-020			zur Bauausführung freigegeben:		
Ende: Betr.-km 535+044,374 zwischen NK 5223-020 und NK 5223-022			Niederlassung Nordwest		
aufgestellt:			Außenstelle Kassel		
Niederlassung Nordwest			Außenstelle Kassel		
.....					