



Formblatt zur Anmeldung

Verkehrstechnische Absicherung kürzerer Dauer auf dem Seitenstreifen einer Ausfahrt

Basis: Bild D-5 (RSA 2021)
AS 2/0.1 - Techn. Sicherung AS stat. - (2-streifig)

Auftragnehmer:

Vertrags-Nr:

Zeitraum:

Uhrzeit:

Straße:

Fahrtrichtung:

km
von bis

Verkehrssicherungsunternehmen:

Verantwortlicher:
Ständig erreichbar Tel-Nr:


Besonderheiten (nicht zutreffendes streichen):
VBA / WVZ ☐ nein ☐ ja
Beginn der Arbeiten erst nach Schaltung Bild:
Tel.-Nr. Verkehrszentrale: 02171 / 38 713 640

AQ Bild									
AQ Bild									
AQ Bild									

Sonstiges:

Arbeitsbeginn und -ende ist der AM mitzuteilen:
Tel.-Nr.:

Stempel / Anordnung:

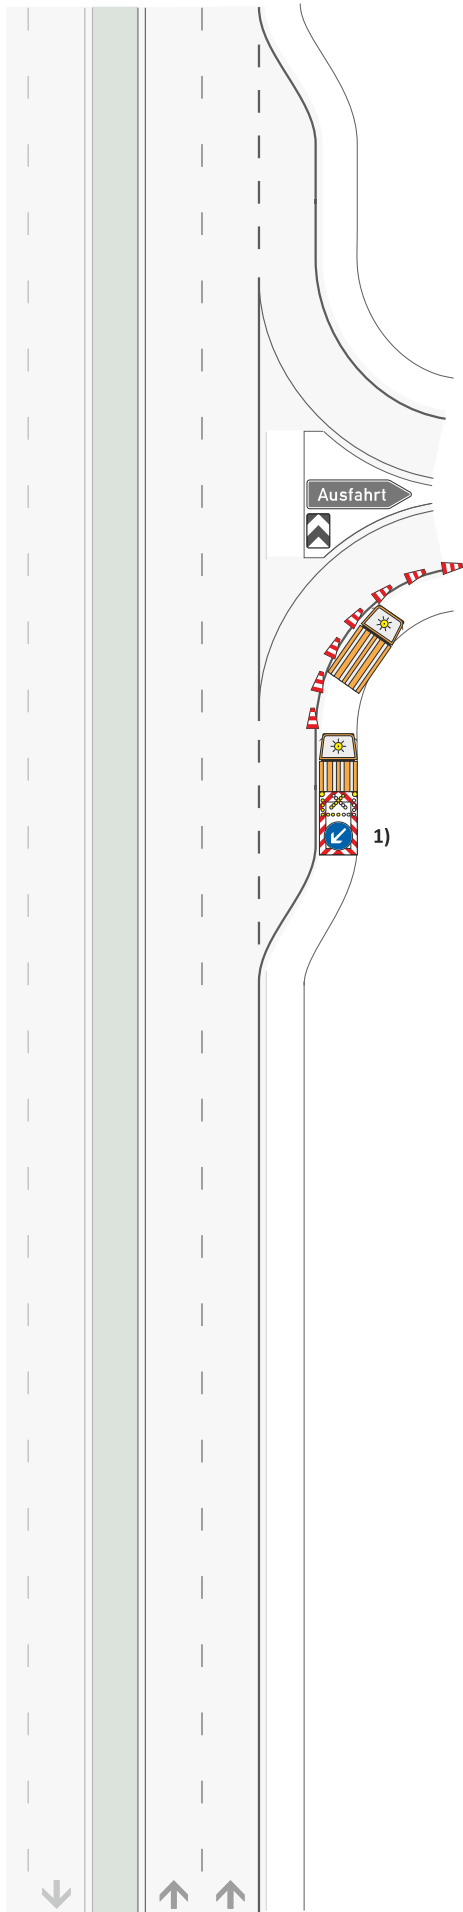

Längsabspernung:
Leitkegel (Höhe 0,75 m)
Abstand max. 9 m

Bauanfang
km

Zugfahrzeug $\geq 7,49t$
Zugfahrzeuge dürfen nicht
abgekoppelt werden

Z 616 Fahrbare
Absperrtafel mit Blinkkreuz
0 m

1)
Verkehrstechnische
Absicherung